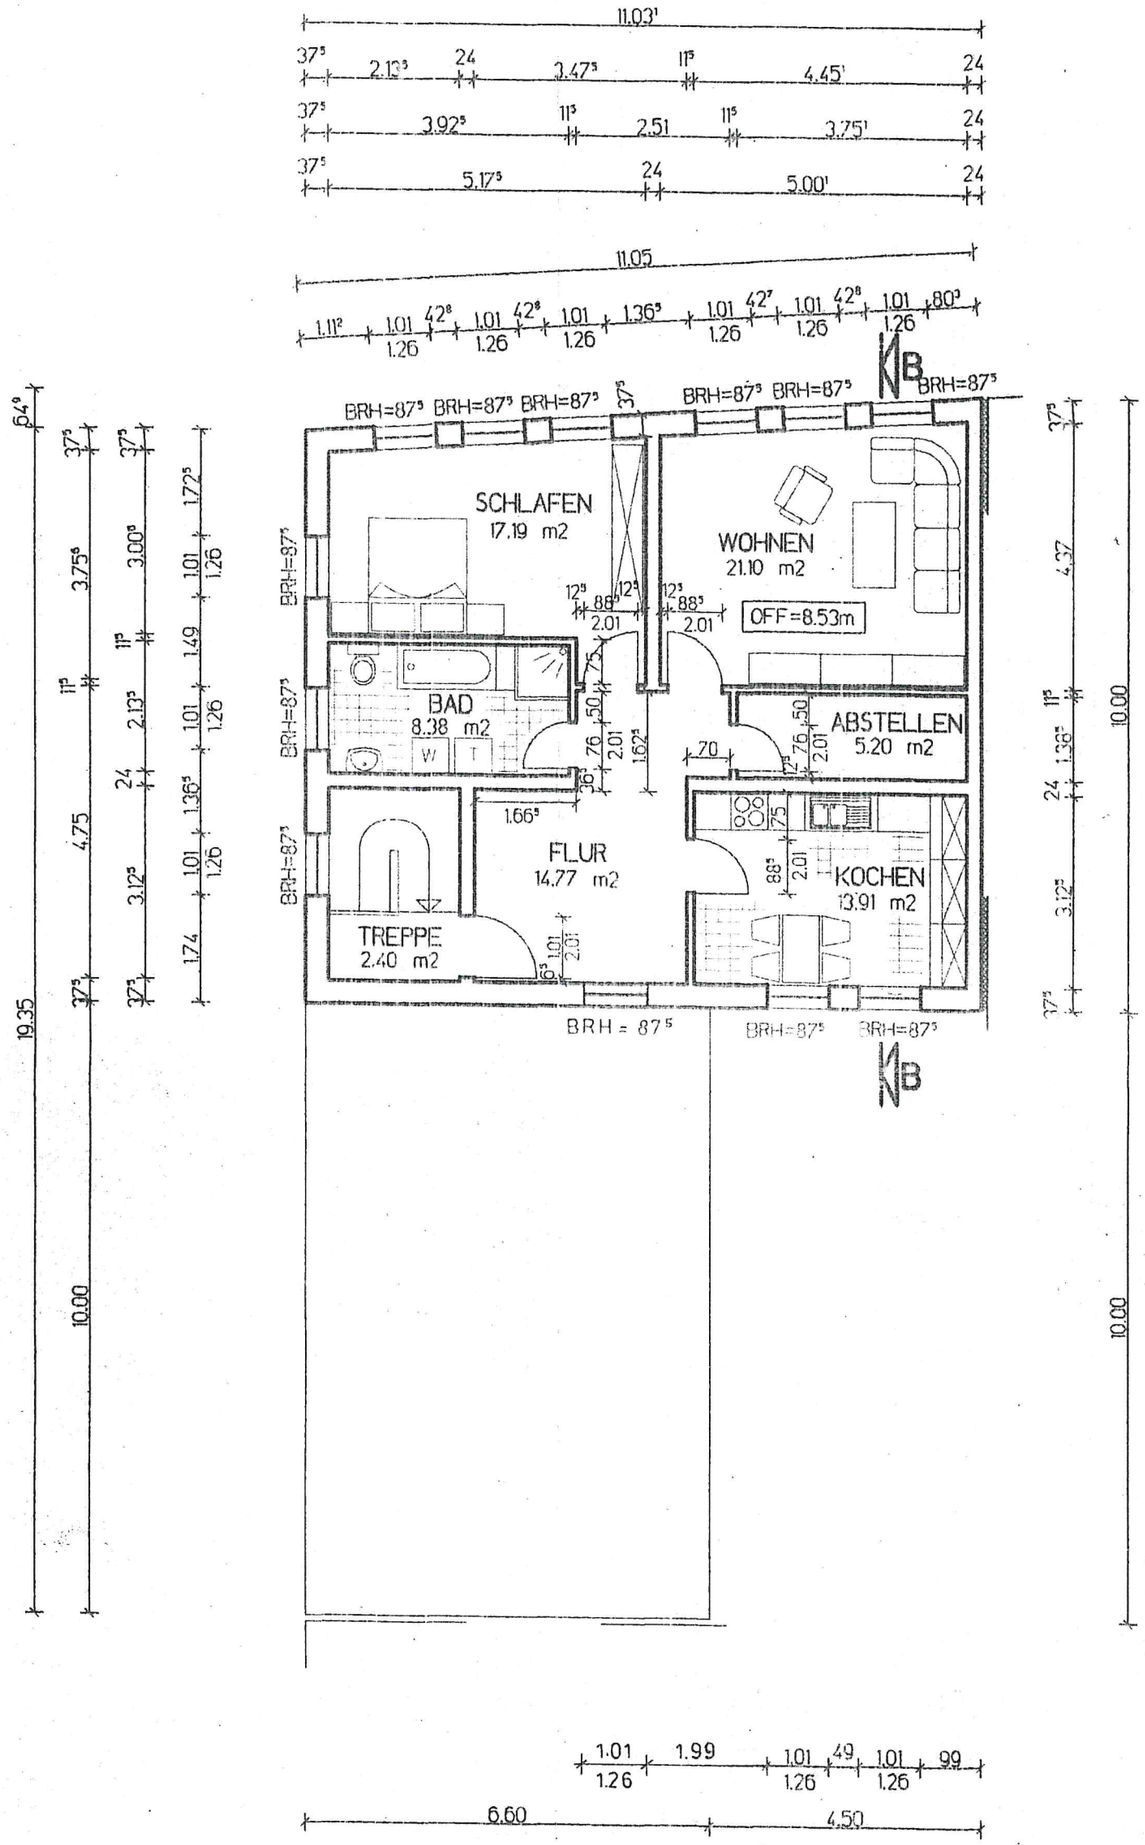

OBERGESCHOSS III

INGENIEURKAMMER
Ing.
Jochen Tabel
V-0350-96
bauvorlage-
berechtigter
Ing.
MECKLENBURG-VORPOMMERN

Brumshagen & Tabel
Bauplanungsbüro
Architek