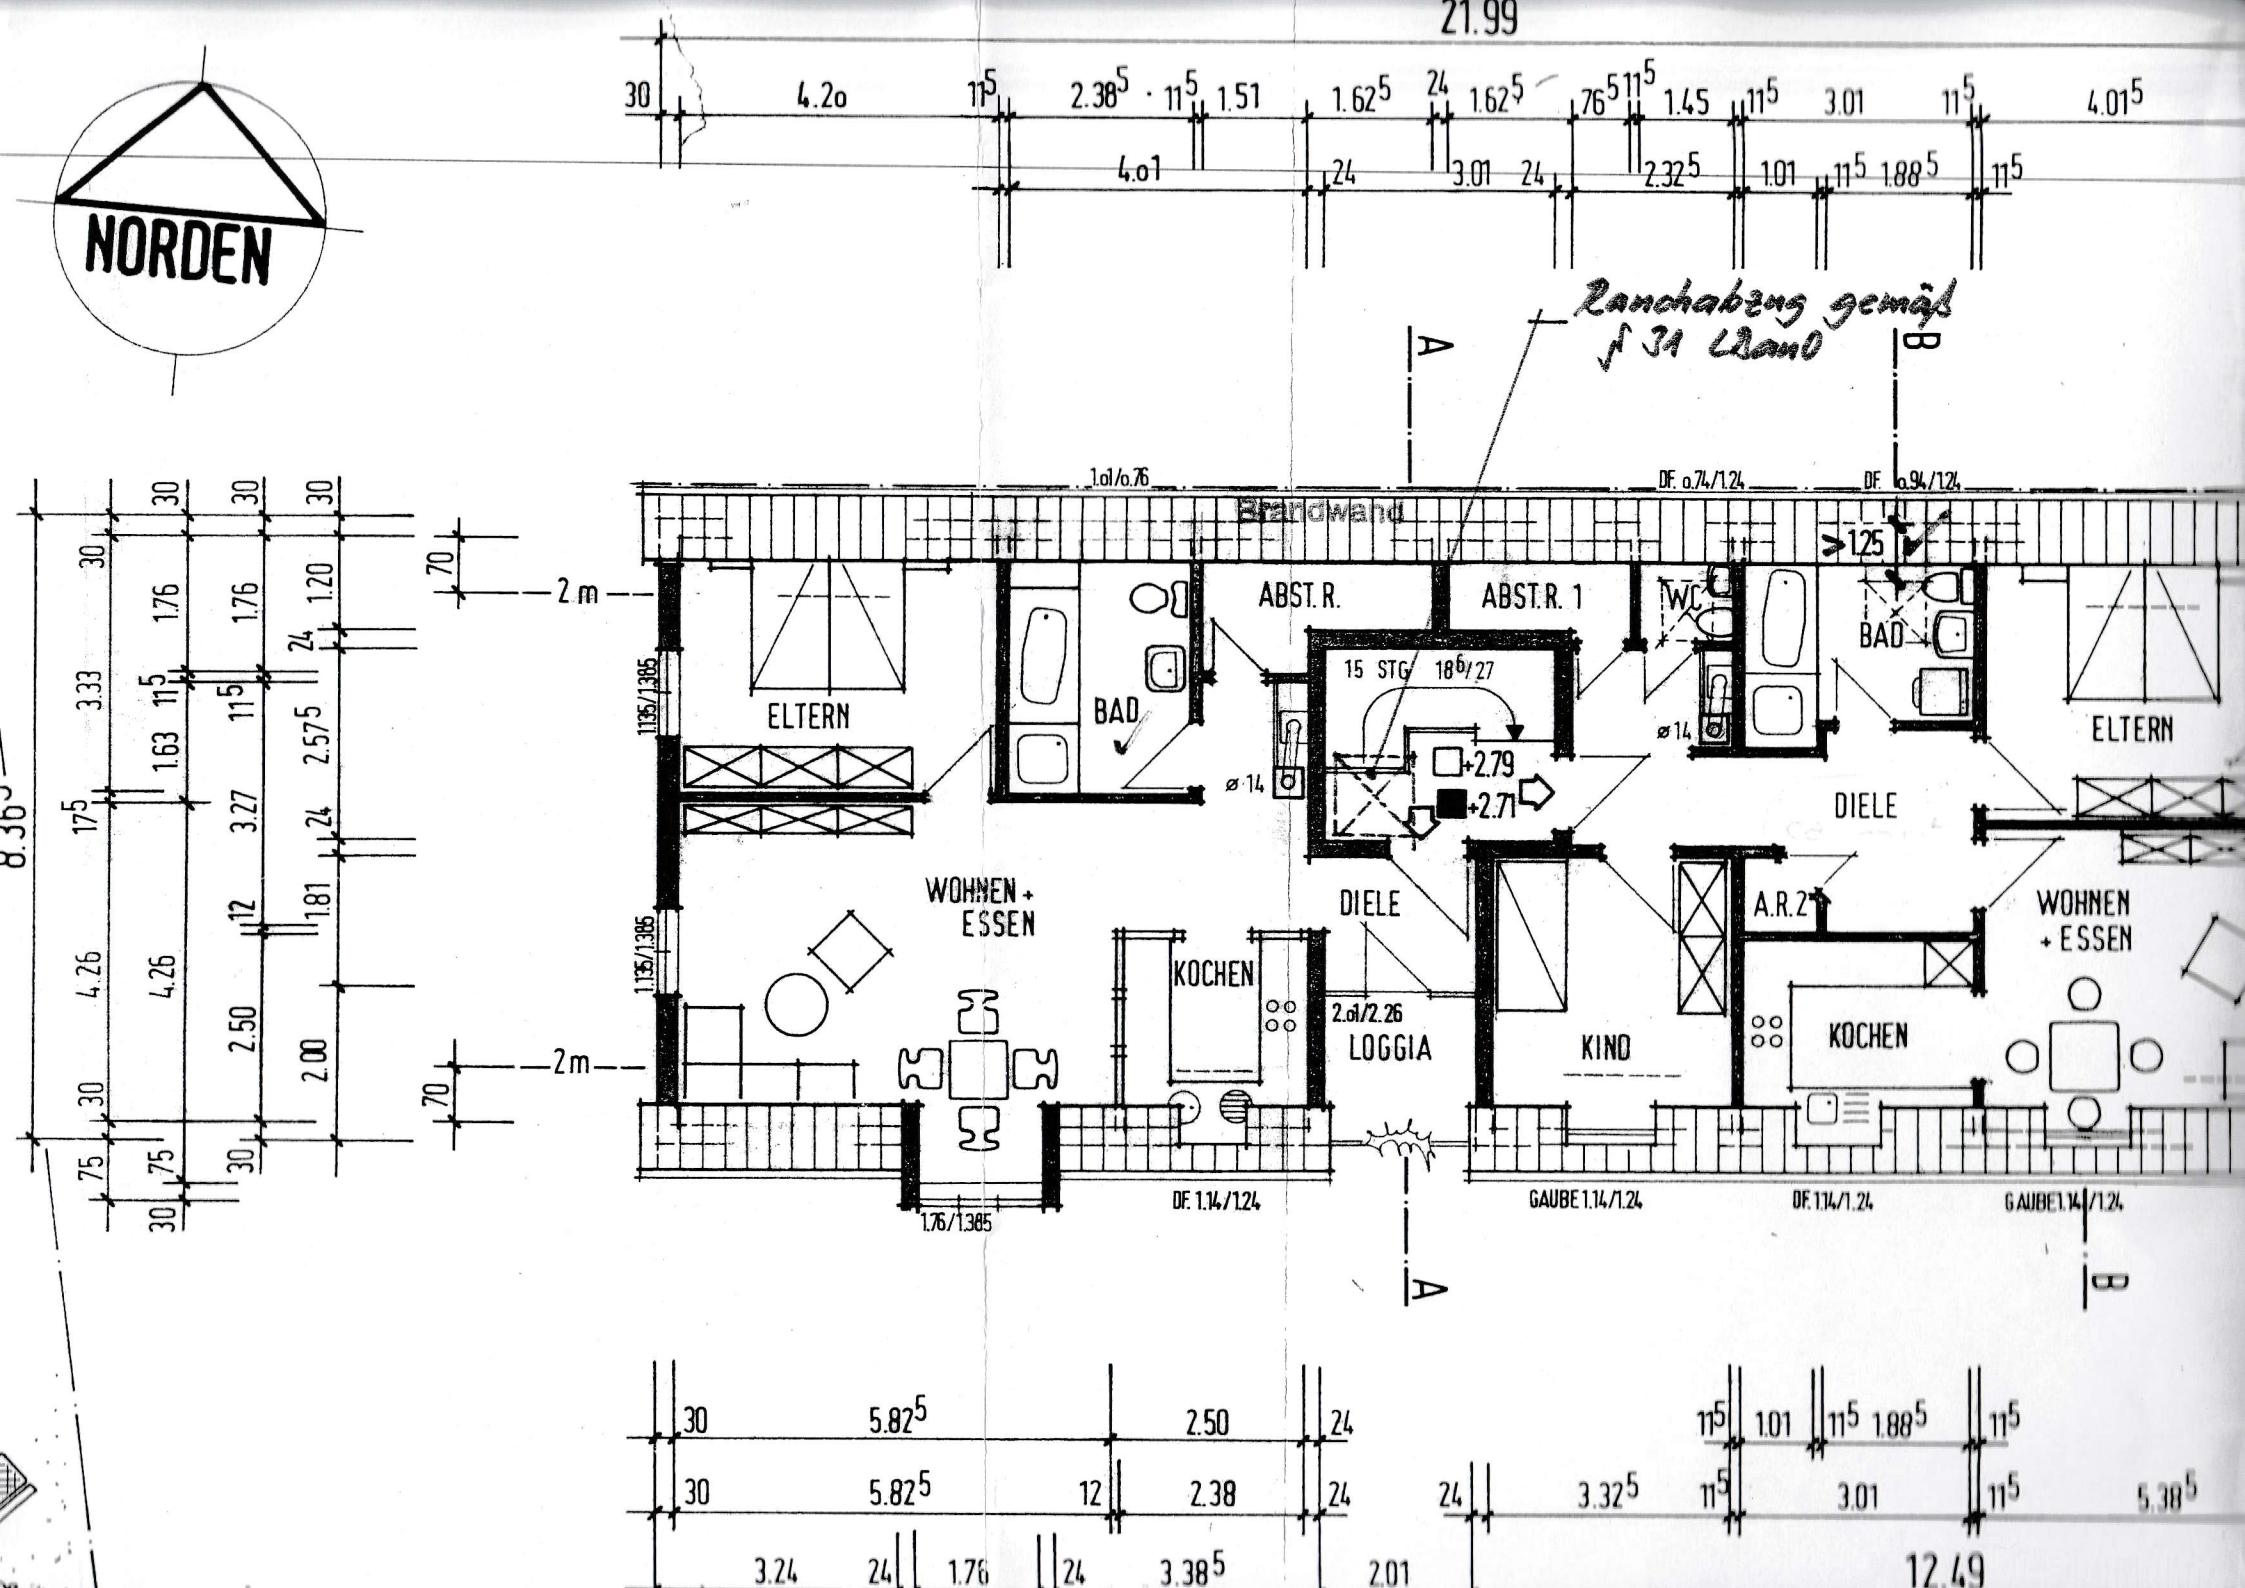
NORDEN
21.99
Randabzug gemäß § 31 LBauO
A
B
Brandwand
1.01/0.76
DF. 0.74/1.24
DF. 0.94/1.24
ABST. R.
ABST. 1
WC
BAD
ELTERN
15 STG 18⁶/27
+2.79
+2.71
DIELE
WOHNEN + ESSEN
KOCHEN
LOGGIA
2.01/2.26
KIND
A.R. 2
1.35/1.385
1.76/1.385
DF. 1.14/1.24
GAUBE 1.14/1.24
2 m
8.36
12.49

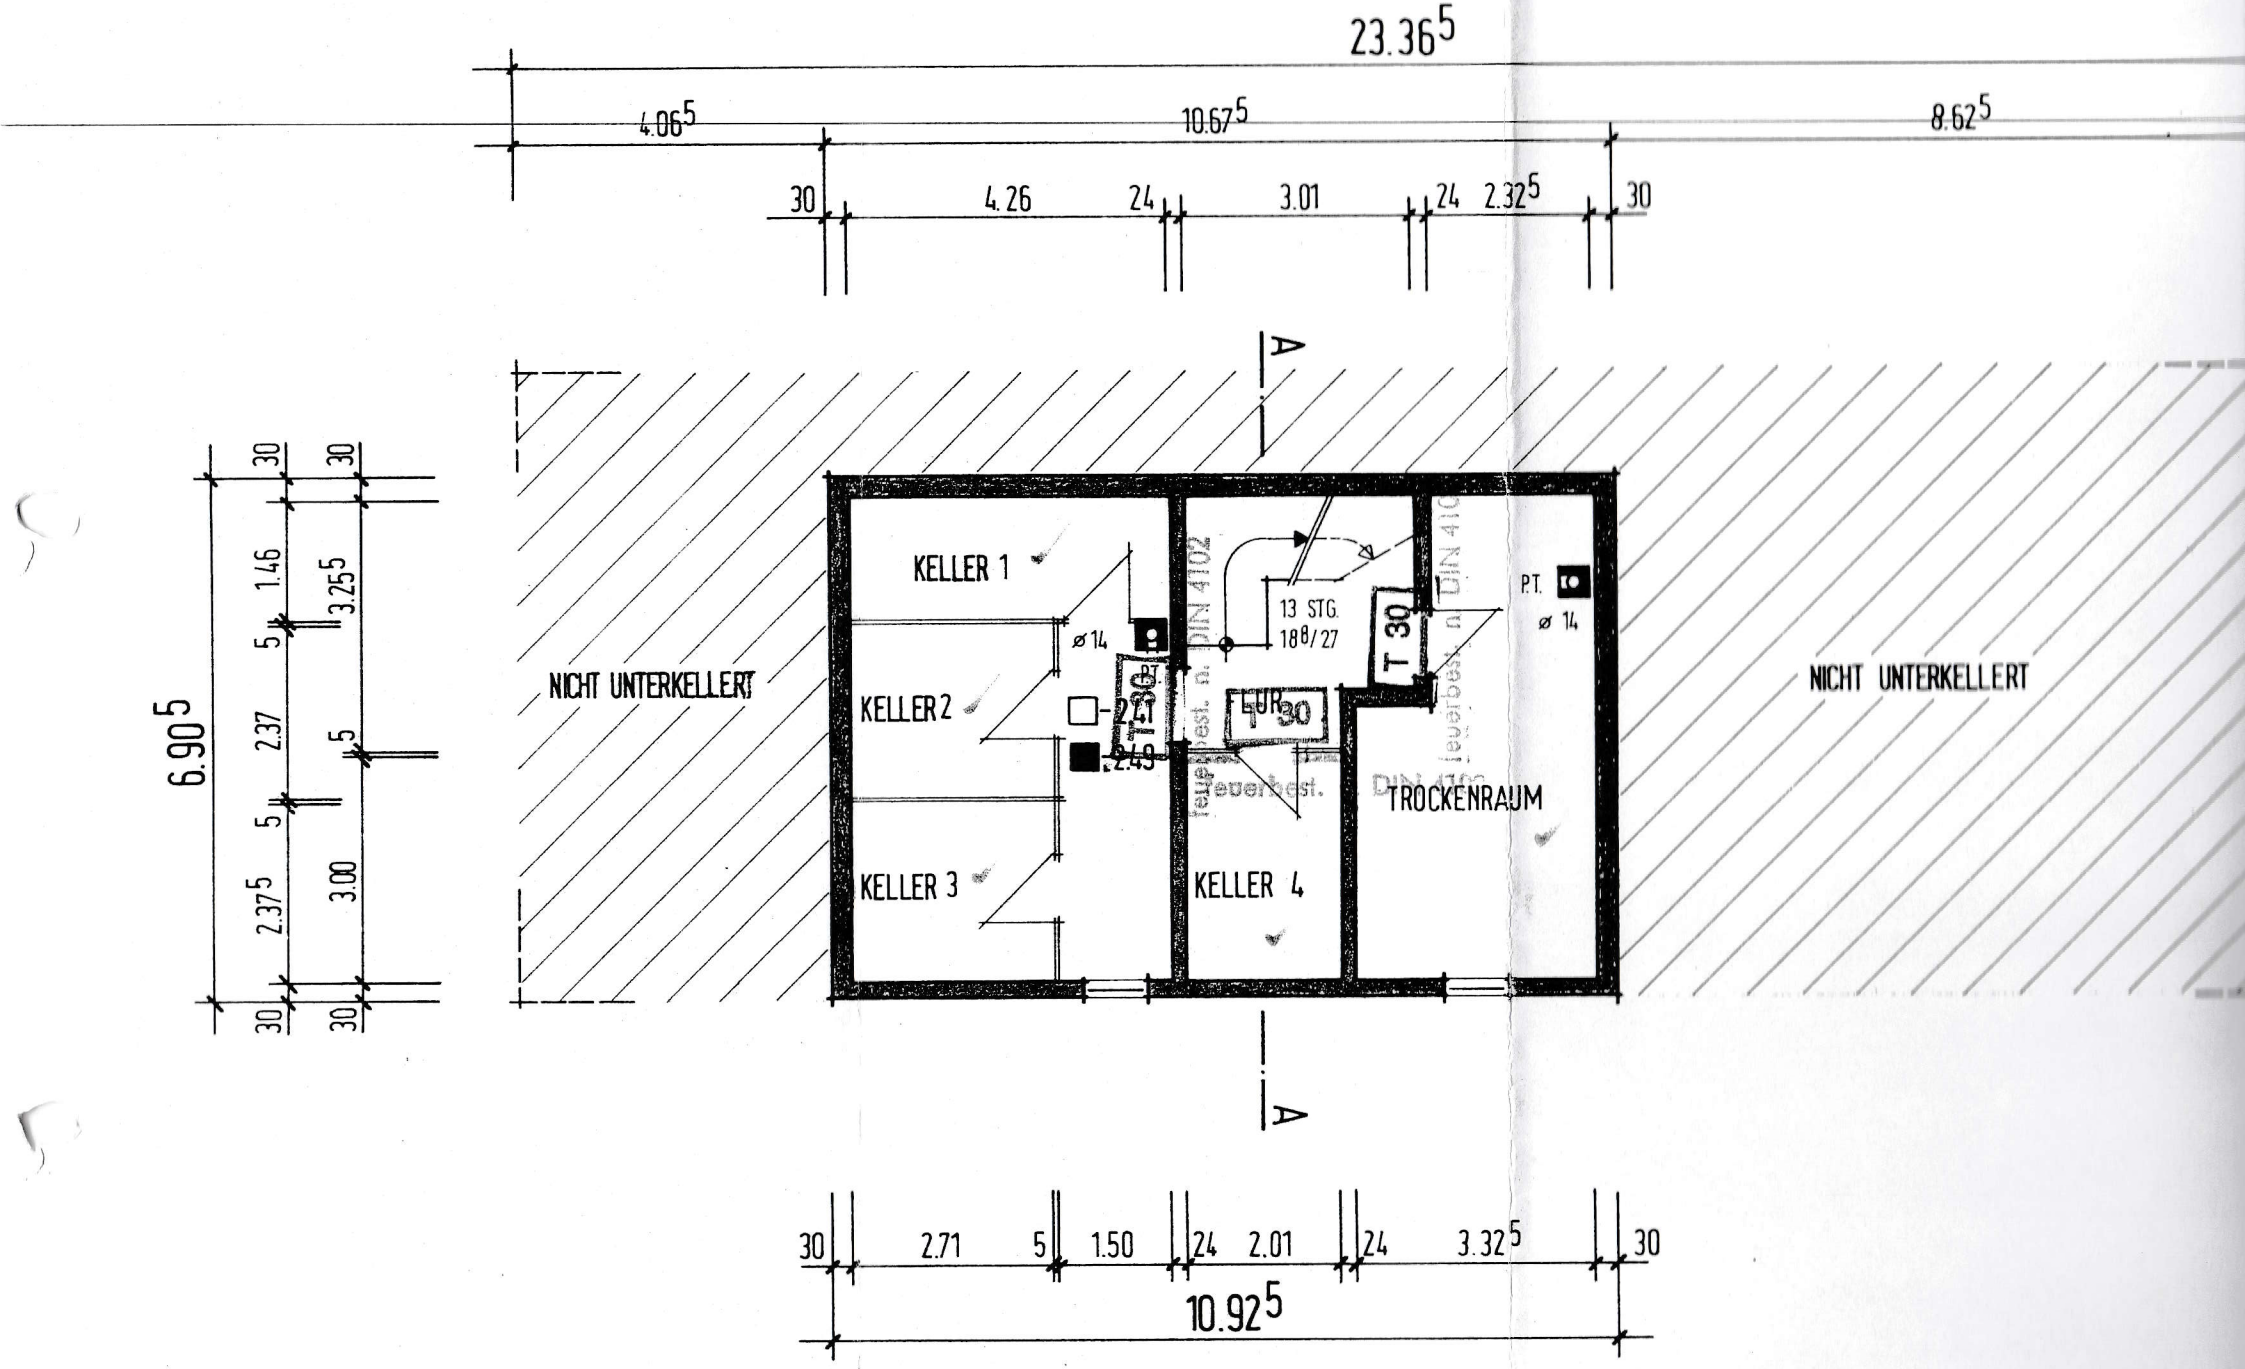
23.36⁵
4.06⁵
10.67⁵
8.62⁵
30
4.26
24
3.01
24
2.32⁵
30
A
A
6.90⁵
30
30
1.46
5
3.25⁵
2.37
5
5
2.37⁵
3.00
30
30
KELLER 1
KELLER 2
KELLER 3
KELLER 4
NICHT UNTERKELLERT
NICHT UNTERKELLERT
ø 14
13 STG.
18⁸/27
T 30
T 30
T 30
P.T.
ø 14
TROCKENRAUM
Feuerbest. n. DIN 4102
Feuerbest.
2.71
5
1.50
24
2.01
24
3.32⁵
30
10.92⁵