


HINWEIS: Für diese Zeichnung behalten wir uns alle Rechte vor, auch für den Fall der Patentierung oder Gebrauchsmusterreinertragung. Ohne unsere vorherige Zustimmung darf diese Zeichnung weder vervielfältigt noch Dritten zugänglich gemacht, und sie darf durch den Empfänger oder Dritte auch nicht in anderer Weise missbräuchlich verwendet werden. Zuwiderhandlungen verpflichten zum Schadenersatz und können strafrechtliche Folgen haben.

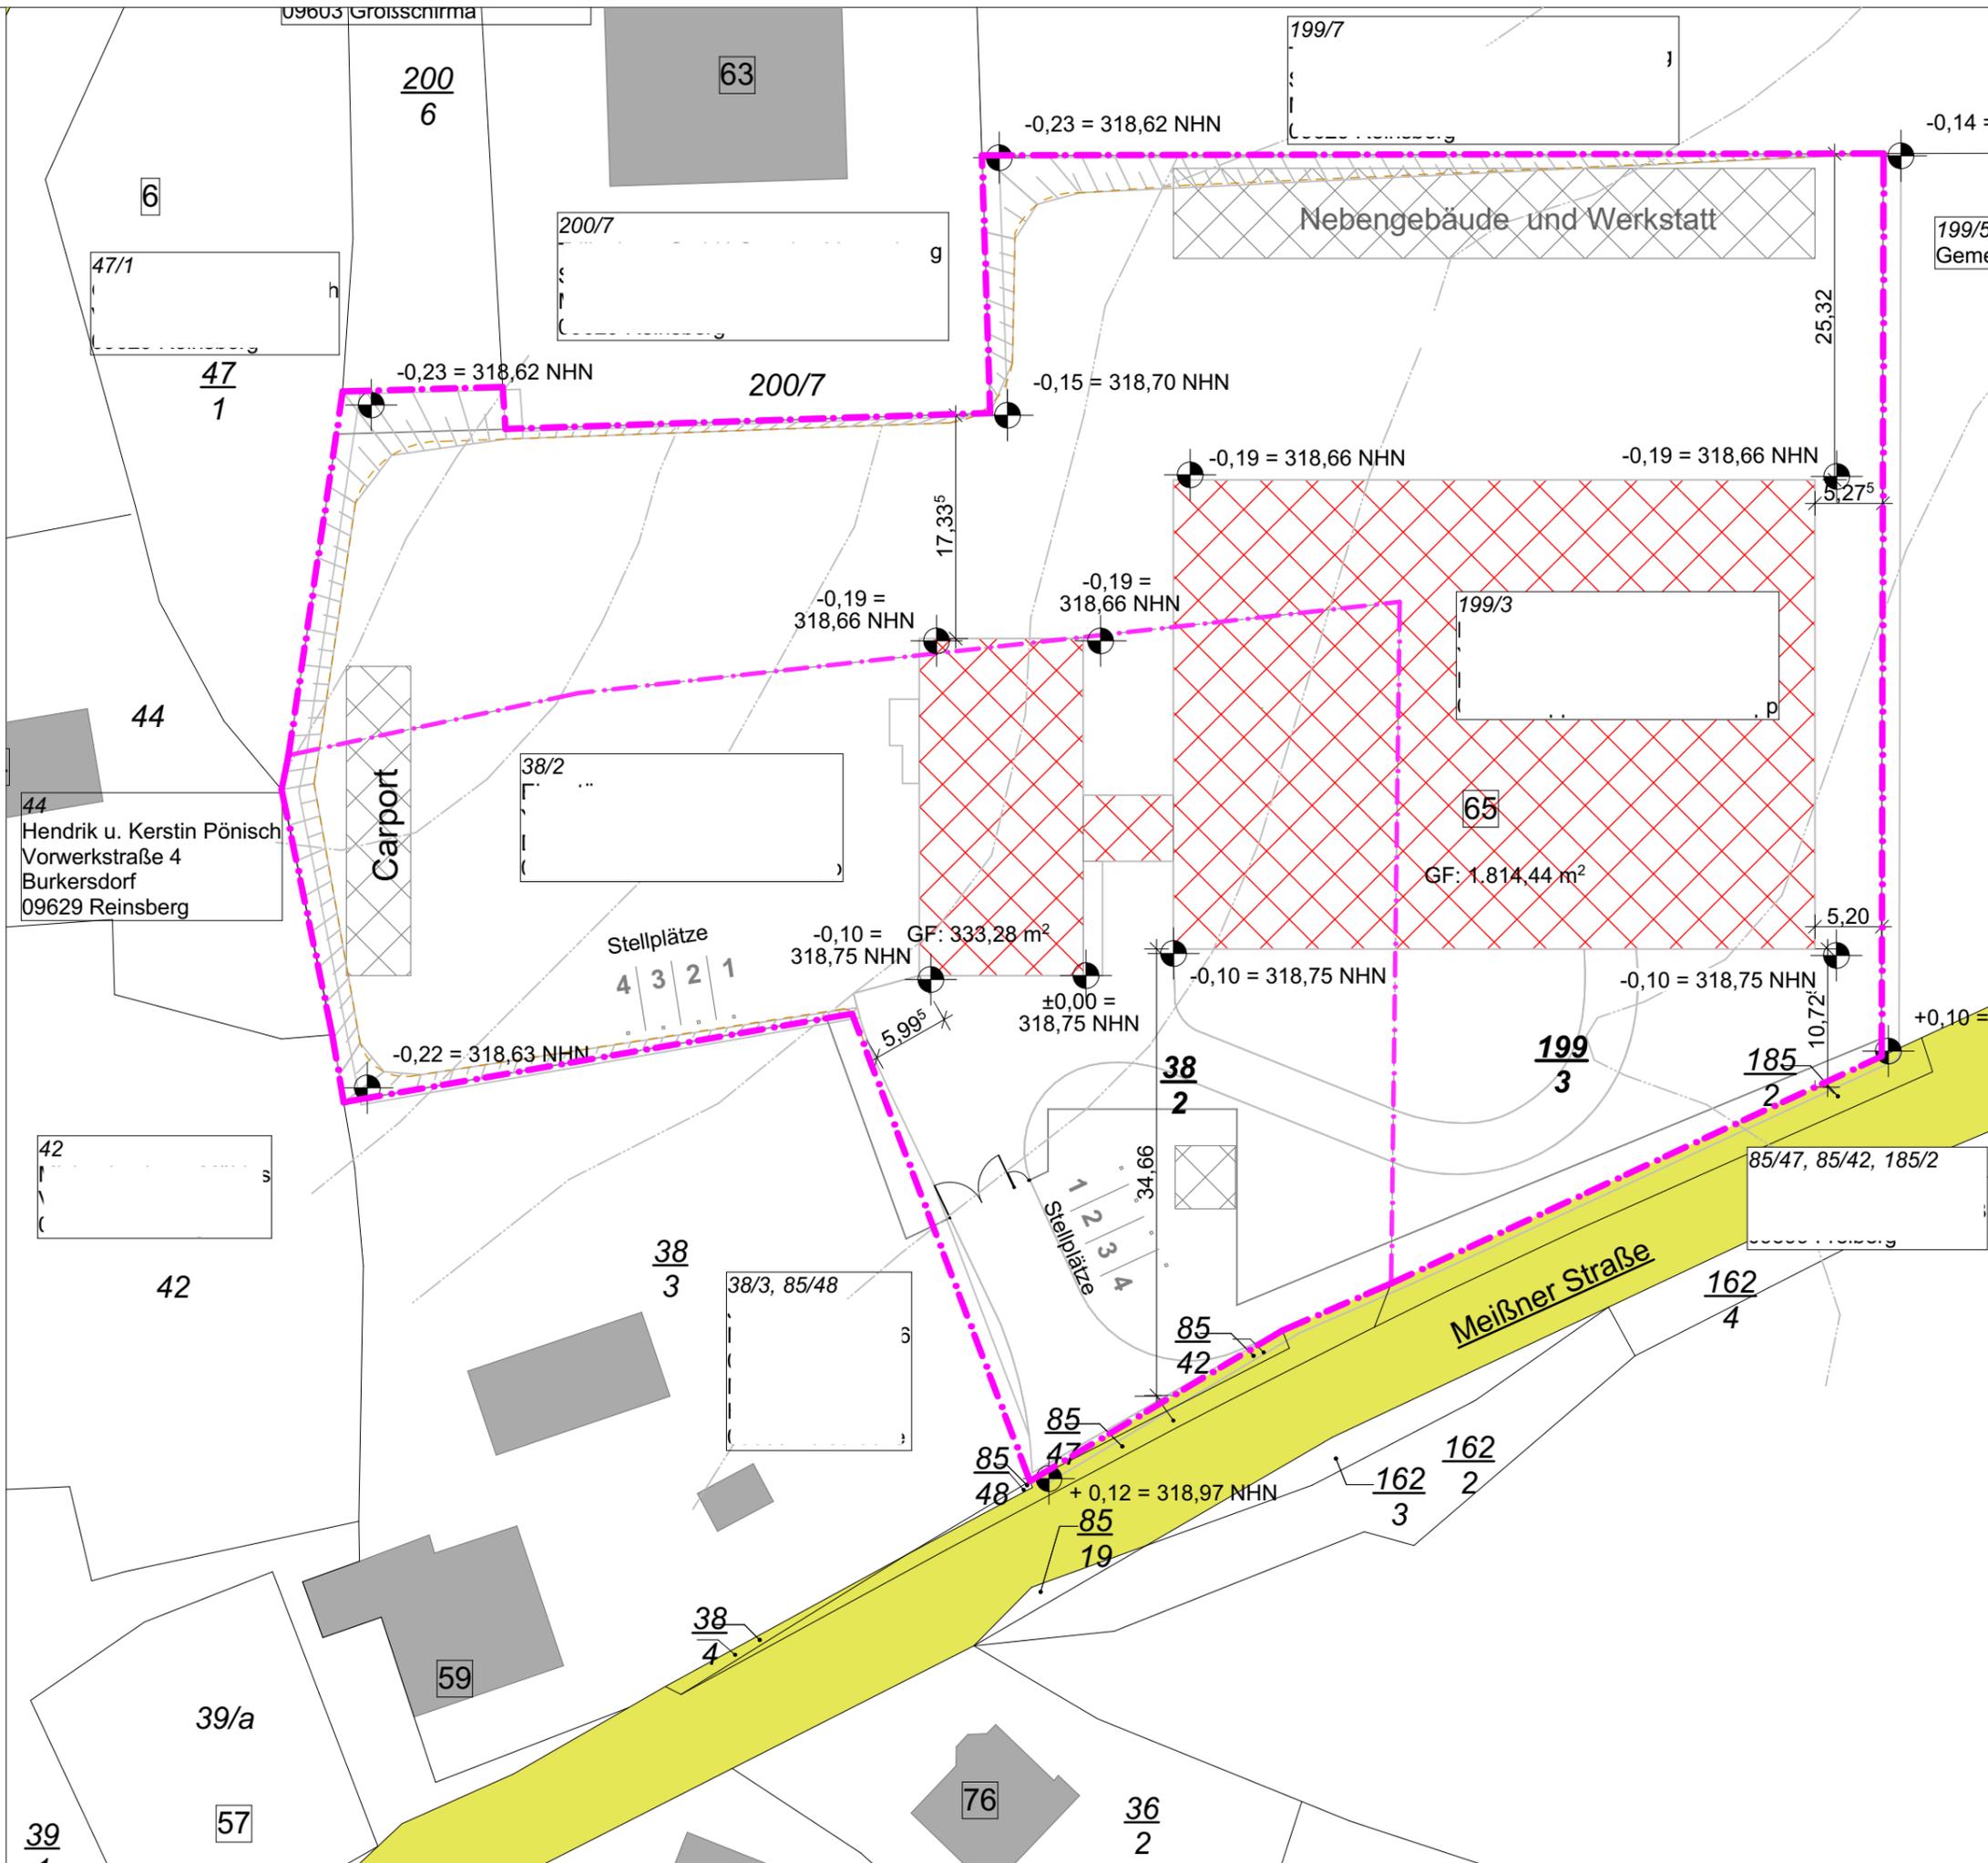

VORHABEN:	Umbau Büro & Umnutzung Lagerhalle
BAUHERR:	Meißner Straße 65 09629 Burkersdorf / Reinsberg
PLANUNGSSTUFE:	Dorfplatz 3b 01665 Klipphausen OT Weistropp Ausführung
DATUM:	28.06.2019
FORMAT:	A3
GEZEICHNET:	hollasky
MASSTAB:	1:500
LEGENDE:	<ul style="list-style-type: none"> <li><span style="color: magenta;">- - -</span> Grundstücksgrenze</li> <li><span style="color: red;">x x x</span> Vorh. bauliche Anlagen für geplanten Umbau</li> <li><span style="color: grey;">x x x</span> Vorh. bauliche Anlagen</li> <li><span style="color: green;">—</span> Abstandsflächen</li> <li><span style="color: yellow;">—</span> öffentliche Verkehrsfläche</li> <li><span style="color: grey;">/ / /</span> Böschung</li> <li><span style="color: grey;">—</span> Höhenlinien</li> </ul>
UNTERSCHRIFT BAUHERR:	
UNTERSCHRIFT ARCHITEKT:	
PLANNR. & INDEX:	A-04.4
PLANTITEL	Lageplan A3
	Dipl.-Ing. Marko Hollasky Freier Architekt
	Gründchen 13 01665 Klipphausen OT Wildberg

