

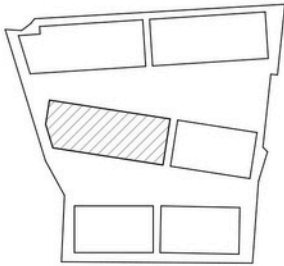


BQ4A - PT1 - P02 - PUERTA C

	SUP ÚTIL	EXT/INT
Recibidor	2,67 m ²	int.
Salón-Comedor-Cocina	39,63 m ²	int.
Dormitorio principal	16,06 m ²	int.
Dormitorio 2	11,74 m ²	int.
Dormitorio 3	11,69 m ²	int.
Baño principal	4,06 m ²	int.
Baño 2	4,29 m ²	int.
Distribuidor	3,31 m ²	int.
Espacio Homes	1,34 m ²	int.
Terraza	11,96 m ²	ext.
Terraza 2	16,71 m ²	ext.

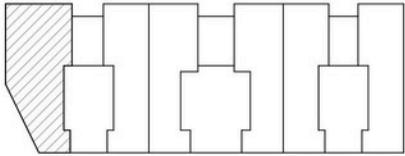

Superficie Útil Interior	94,79 m ²
Superficie Útil Exterior	28,67 m ²
Superficie Construida con p.p. zc.	134,23 m ²
Superficie útil s/Decreto 218/2005 BOJA	104,27 m ²
Superficie construida s/Decreto 218/2005 BOJA	145,23 m ²

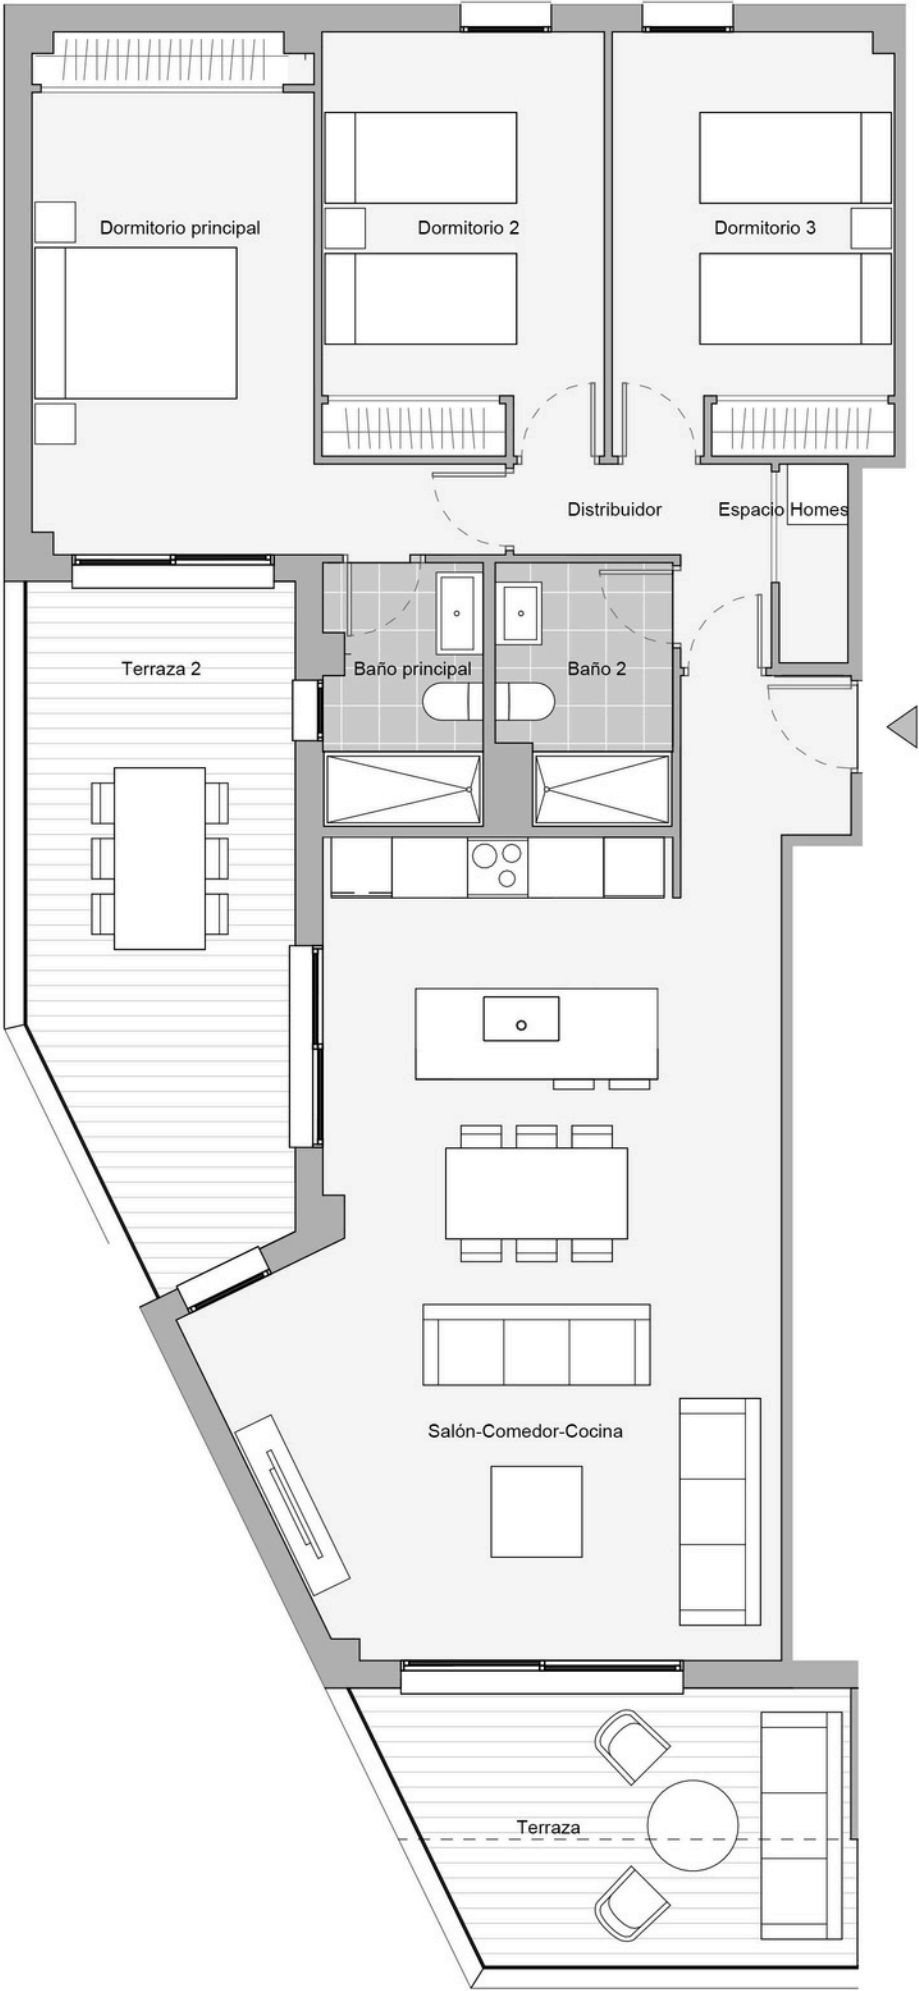

Los espacios exteriores identificados como Jardín se ejecutarán con césped artificial sobre estructura.
A efectos urbanísticos la vivienda se considera en planta primera.

