


# Wohnanlage Schulgasse - Brixlegg

**Top A2**

**EG**

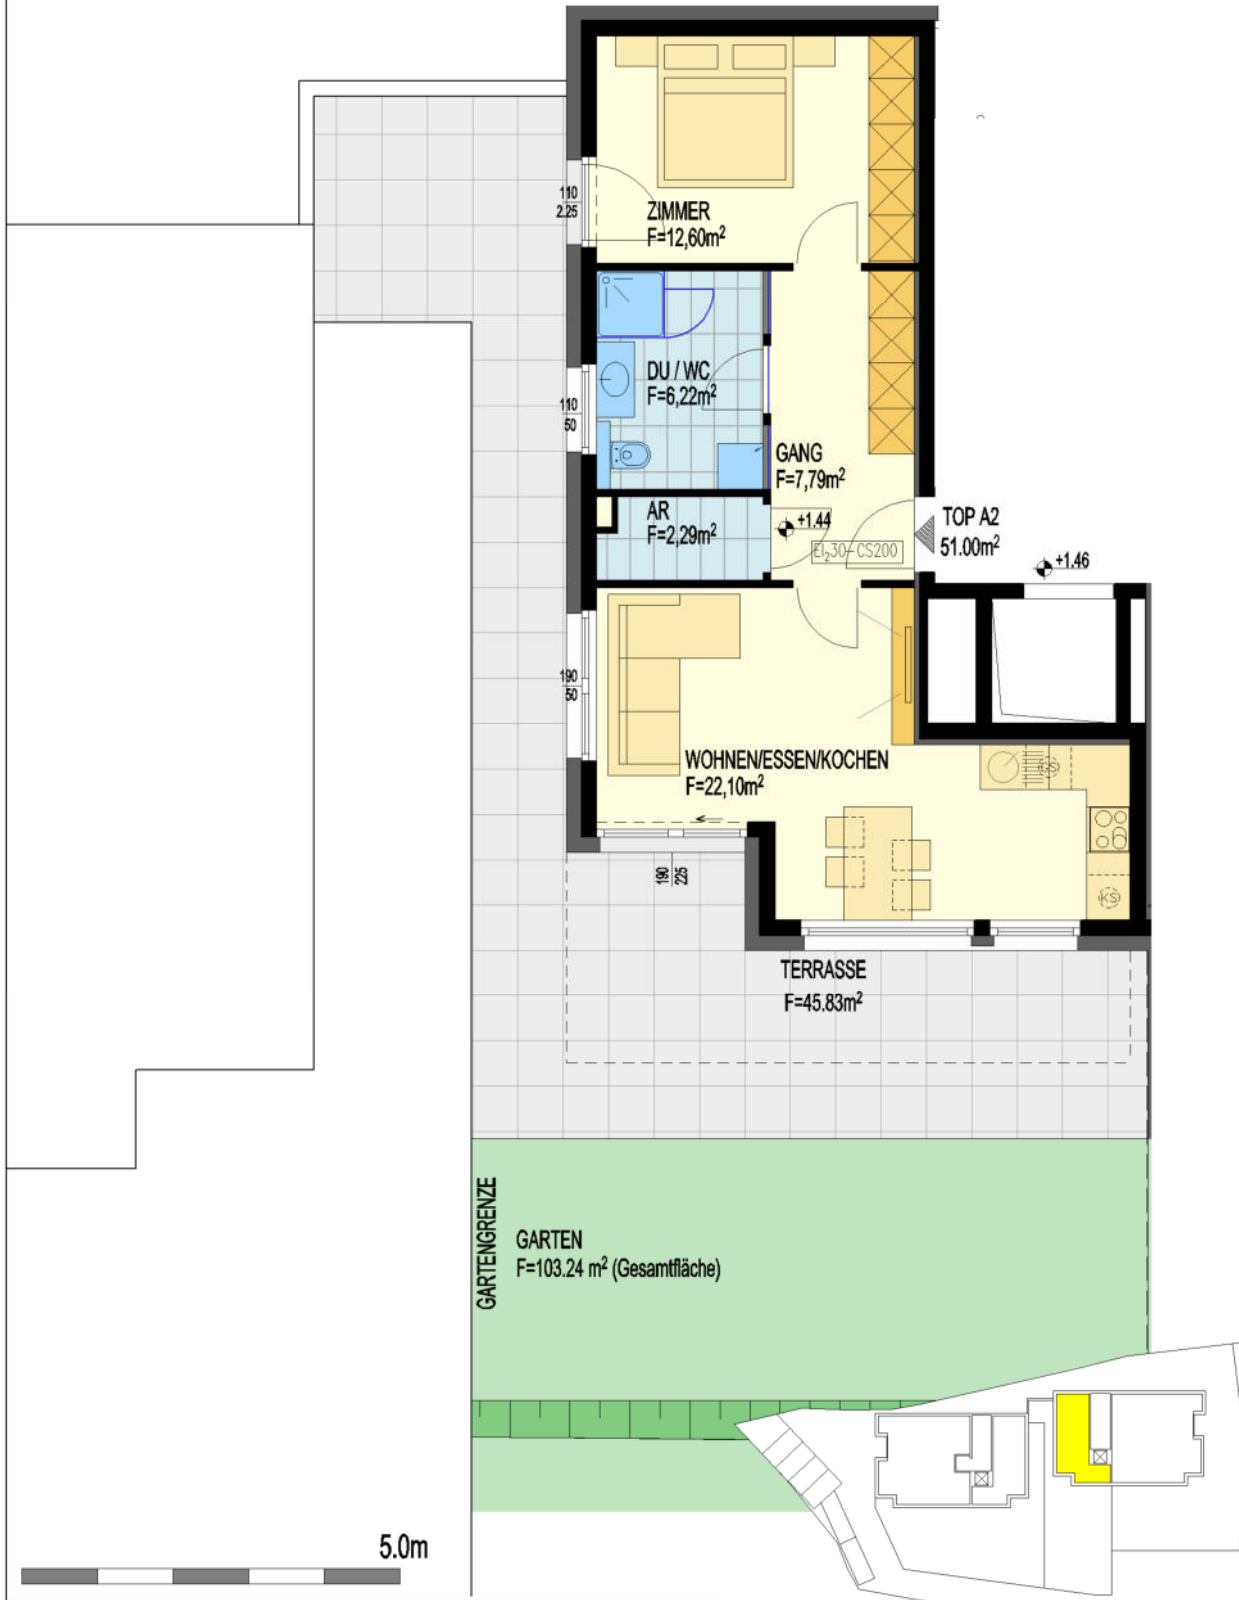

Nutzfläche	51.00 m <sup>2</sup>
Terrasse	45.83 m <sup>2</sup>
Garten	103.24 m <sup>2</sup>

ÜBERSICHT LAGE DER EINHEIT



Die angegebenen Nutzflächen können sich wegen technischer oder behördlicher Vorgaben noch geringfügig ändern! Alle Einrichtungsgegenstände in den Plänen verstehen sich als Möblierungsvorschläge und sind nicht Teil der Grundausrüstung! Die Grundausrüstung ist in der Bau- & Ausstattungsbeschreibung ersichtlich und abgesehen von Sonderwünschen verbindlich!

Datum	04.06.2024	Var.	0	Änd.	1	M	1: 100	Plan-Nr.	T A2-0-1
-------	------------	------	---	------	---	---	--------	----------	----------