


EINFAMILIENHAUS MIT EINLIEGERWOHNUNG

Wohnfläche: ca. 227,00 m² (inkl. Terrasse)

Nutzfläche: ca. 345,00 m²

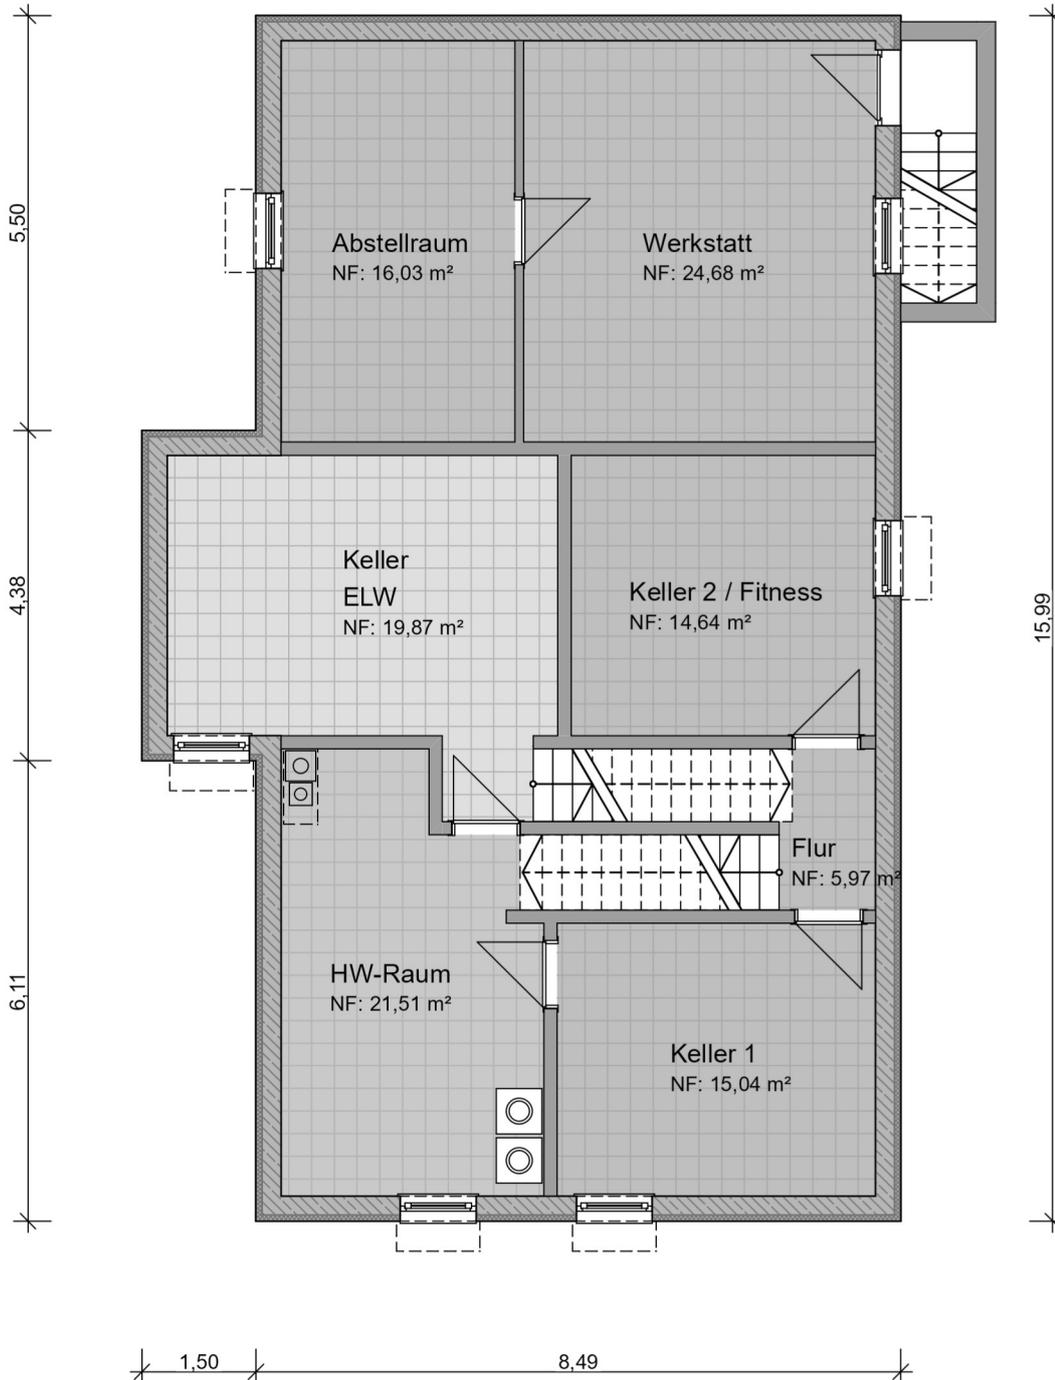


KELLERGESCHOSS

Nutzfläche	ca. 87,10 m ²
Nutzfläche Einliegerwohnung	ca. 30,60 m ²
Nutzfläche	ca. 117,70 m ²

EINFAMILIENHAUS MIT EINLIEGERWOHNUNG

Wohnfläche: ca. 227,00 m² (inkl. Terrasse)

Nutzfläche: ca. 345,00 m²

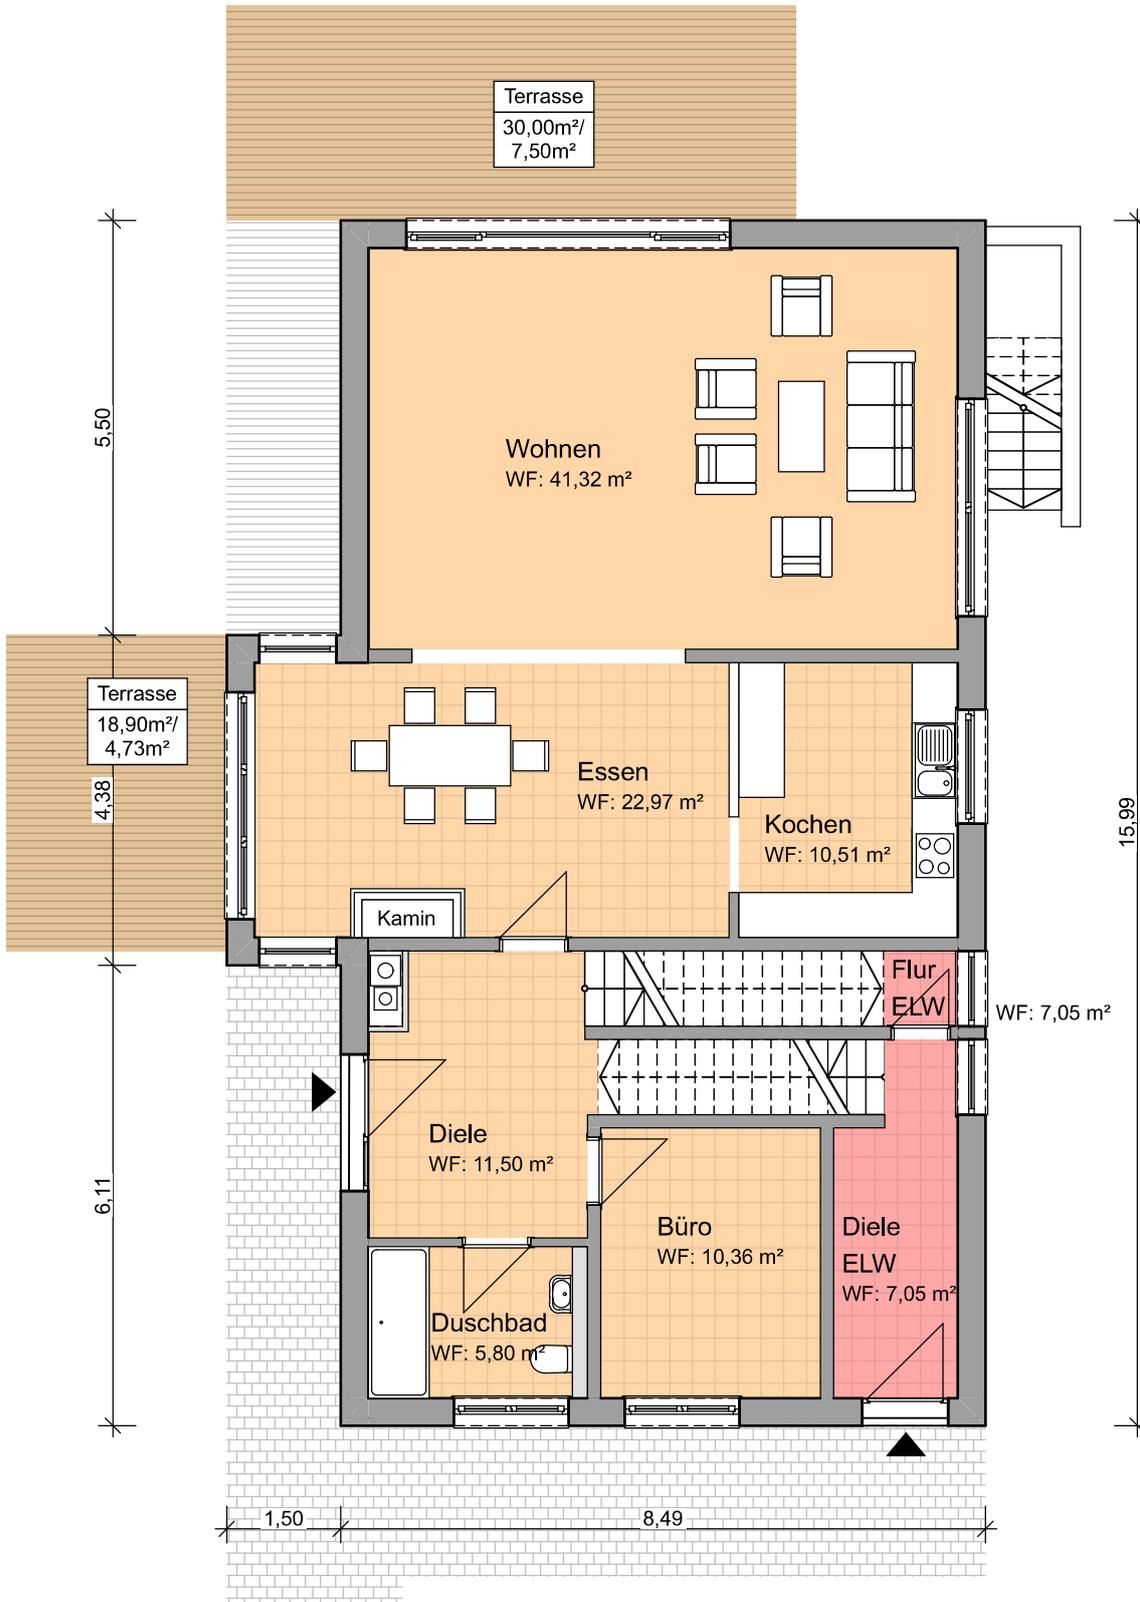

ERDGESCHOSS

Wohnfläche ca. 102,50 m²


Wohnfläche Einliegerwohnung ca. 11,80 m²

Wohnfläche ca. 114,30 m²

EINFAMILIENHAUS MIT EINLIEGERWOHNUNG

Wohnfläche: ca. 227,00 m² (inkl. Terrasse)

Nutzfläche: ca. 345,00 m²

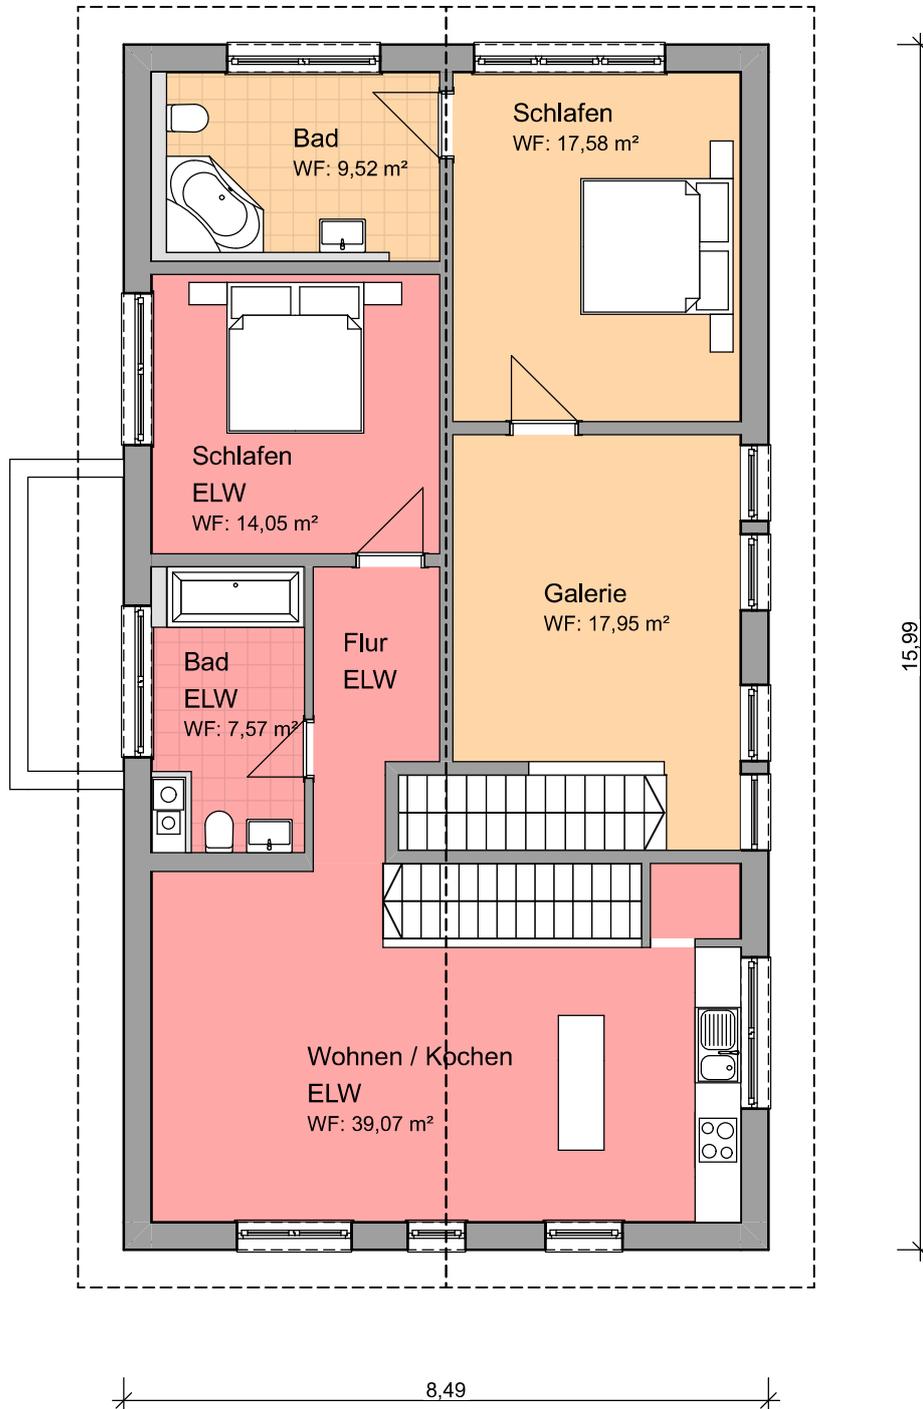

DACHGESCHOSS

Wohnfläche ca. 45,00 m²

Wohnfläche Einliegerwohnung ca. 60,70 m²

Wohnfläche ca. 105,70 m²