
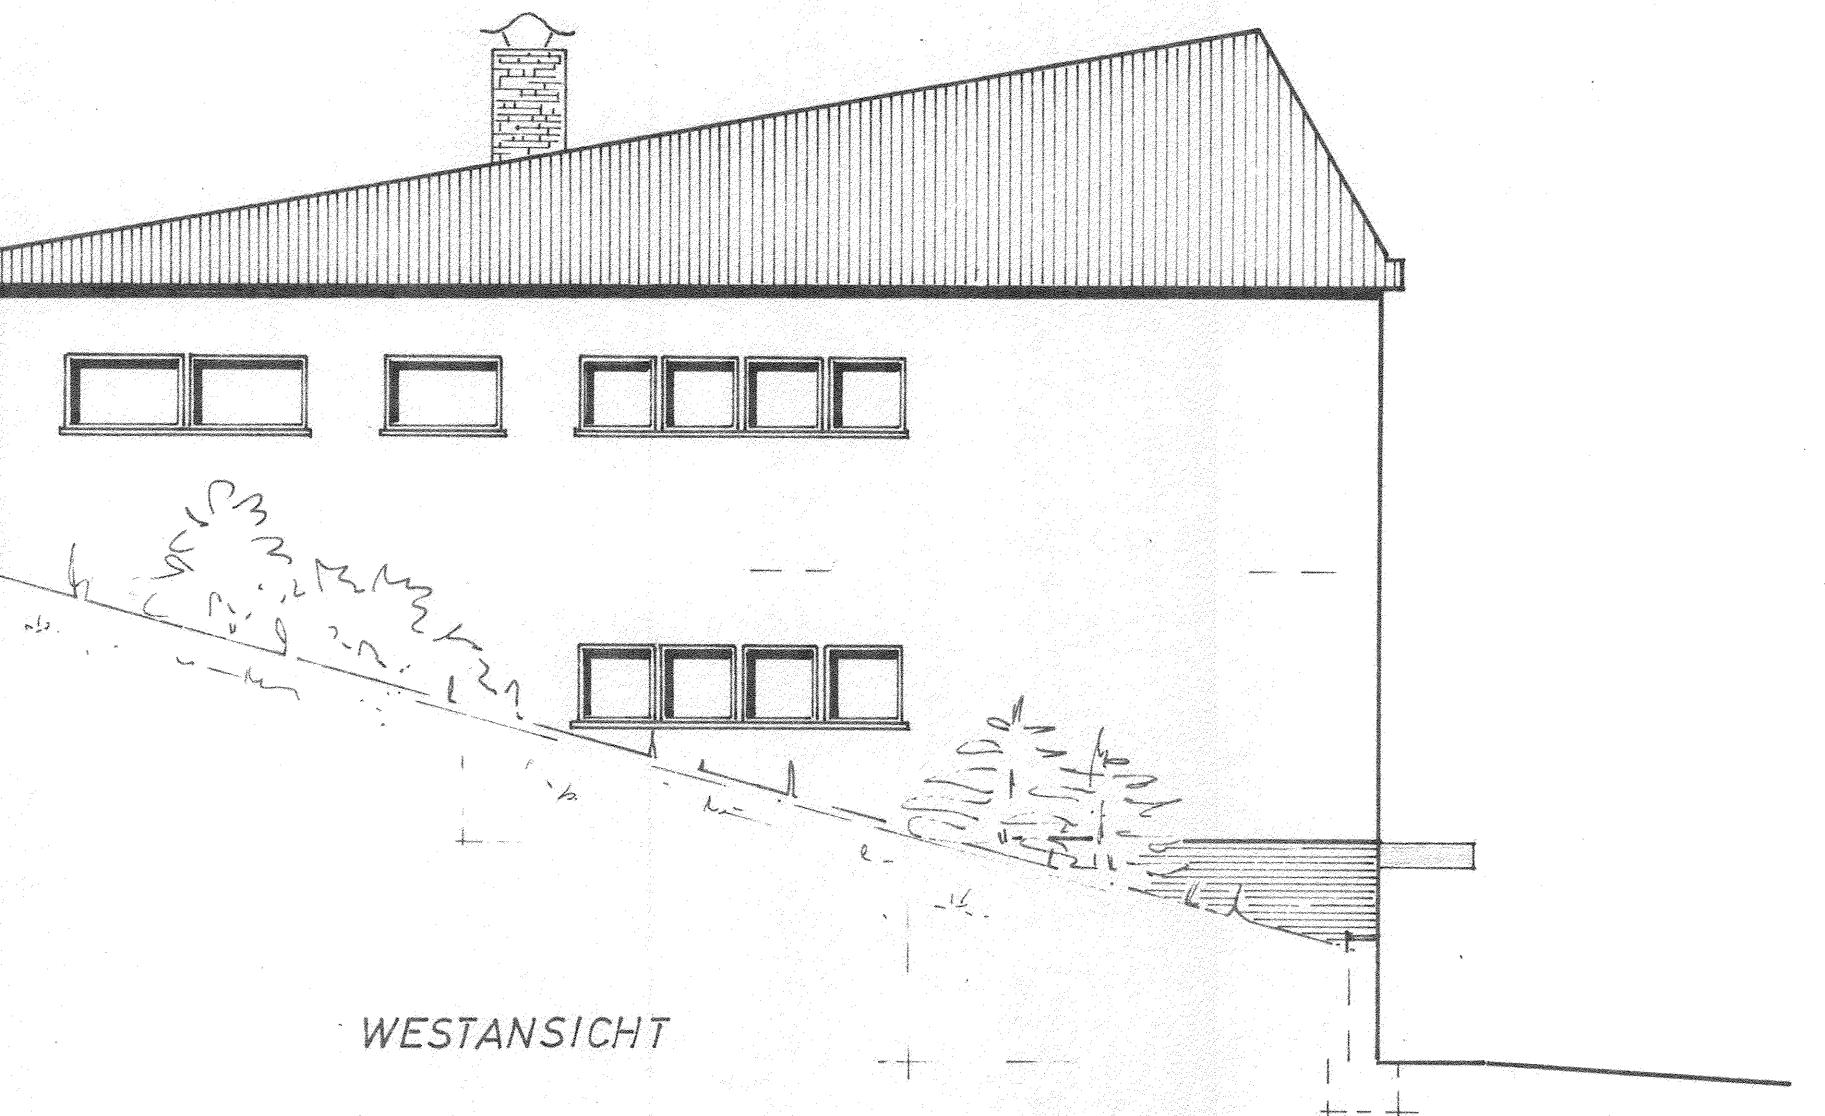


NEUBAU EINES  
GEMEINDEZENTRUMS  
DER PROTESTANTISCHEN  
KIRCHENGEMEINDE  
HOCHSPEYER  
HAUPTSTRASSE NR. 31

ANSICHTEN M. 1: 100

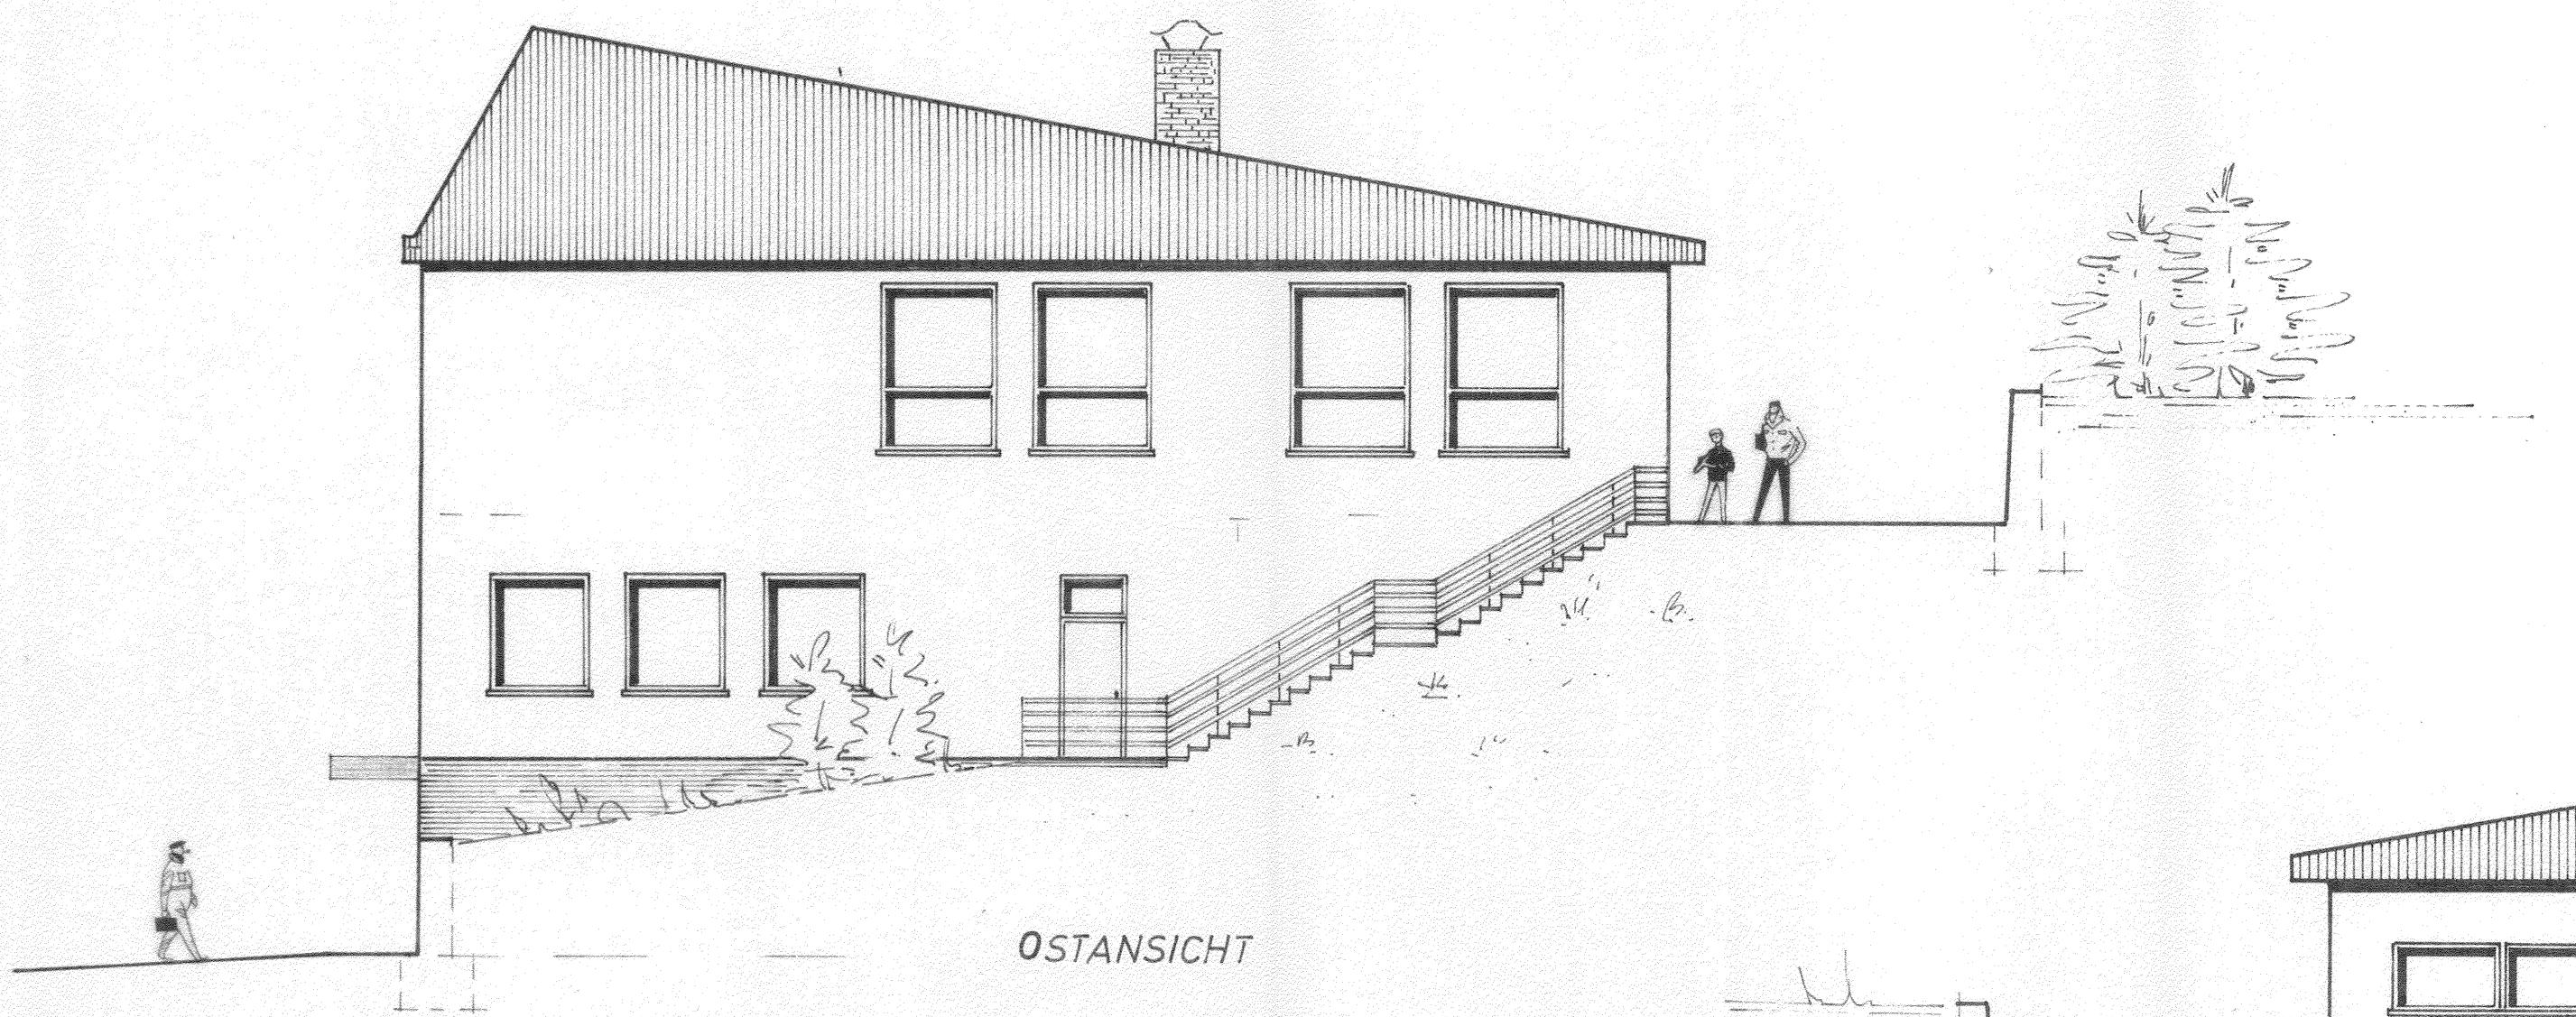

BAUHERR

PLANUNG  
HEINZ GRAF  
ARCHITEKT  
MEGLINUS ARCHITEKTEN KAMMER  
HAUPTSTRASSE 29 A 6755 HOCHSPEYER  
6755 HOCHSPEYER

Geprüft 17.5.75  
Speyer, den  
Prot. Landeskirchenrat der Pfalz  
Bauabteilung Klein

HOCHSPEYER, FEBR. 1979