


→ Zugang für Anlieferung über Balkon

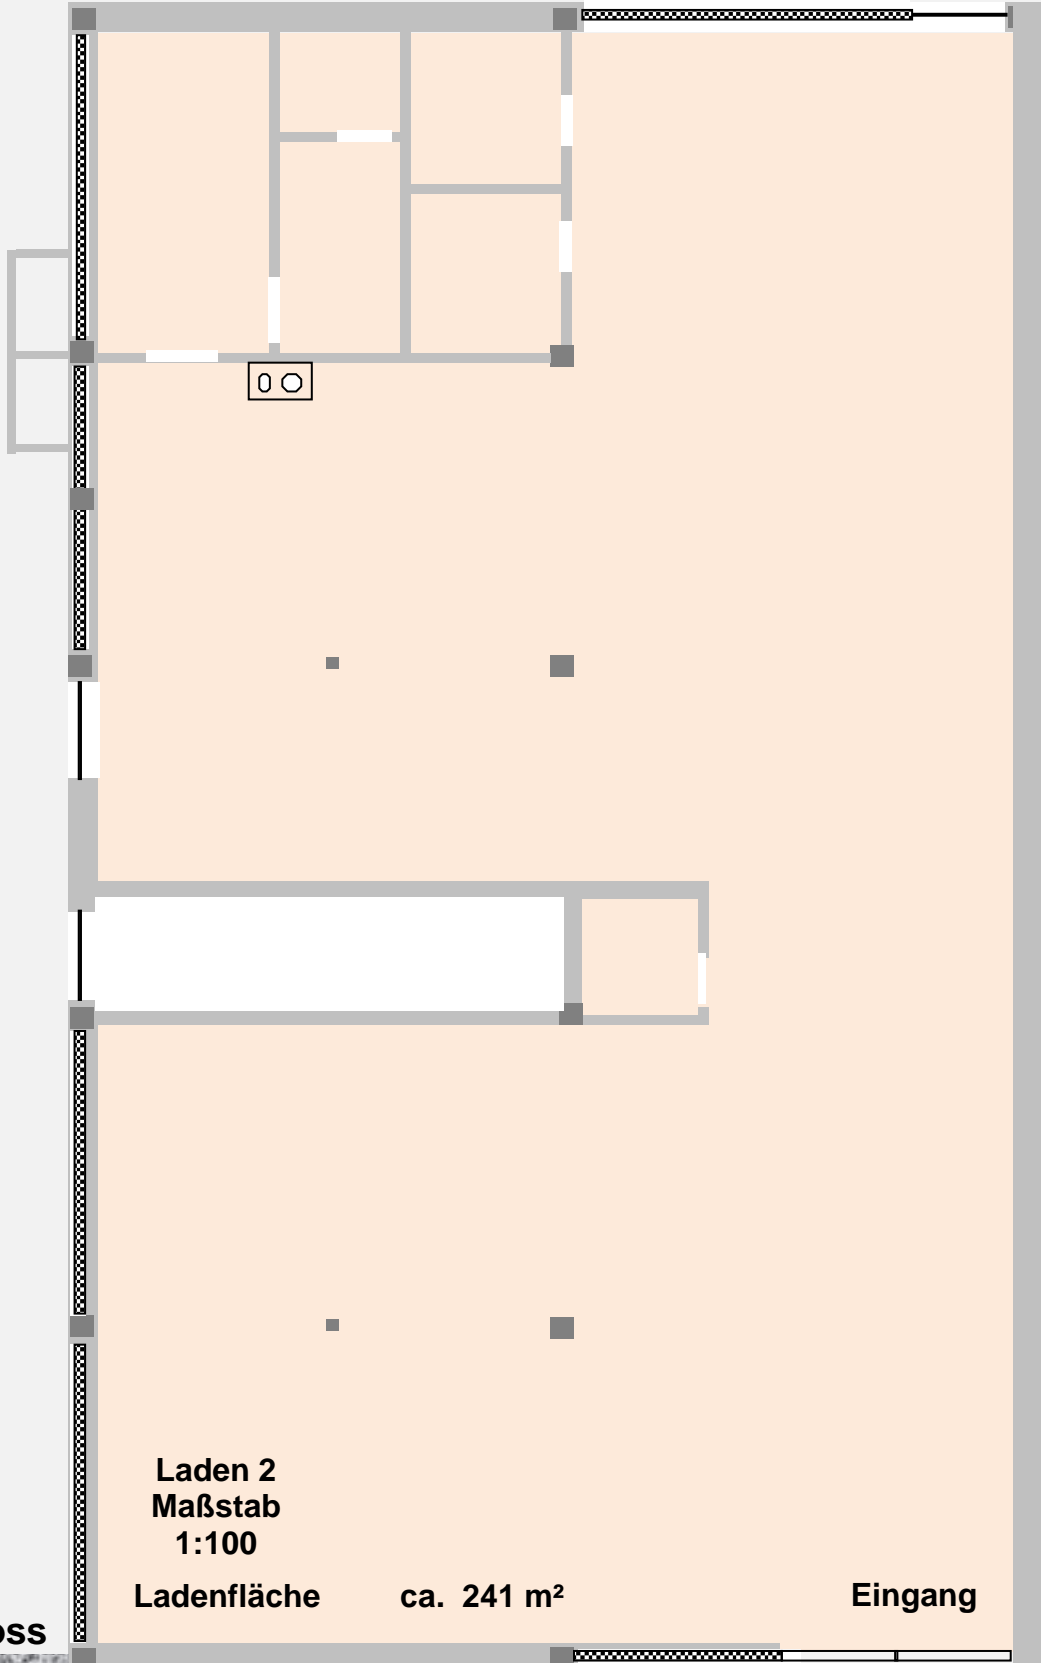

Erd-
geschoss

Laden 2
Maßstab
1:100

Ladenfläche ca. 241 m²

Eingang

→ Zugang über Parkplatz, Balkon oder Treppe