


KURZZEICHEN:

Häustürhöhe ab OKF  
Fensterhöhe zuzügl. 29 cm Rollladenkasten  
Innenrührhöhen von OK RFB  
Brüstungshöhen von OK RFB

- FR Fallrohr für Schmutzwasser
- RR Regenwasserfallrohr
- DD Deckendurchbruch
- BD Bodendurchbruch
- WS Wandschlitz
- WD Wanddurchbruch
- OKR OK Rohfußboden
- OKF OK Fertigfußboden
- BRH Brüstungshöhe
- Roll Aufsatzrollladenkasten, h = 29 cm
- Raffstore Aufsparung am Antrieb: 12/29 cm
- Raffstore elektrisch Aufsatzkasten, h = 29 cm
- M Motor, keine Aussparung für Roll-Kasten
- elek elektrisch
- S Sanitär
- H Heizung
- E Elektro
- HKV-FBH Heizkreisverteiler Fußbodenheizung
- Einbautöpfe für Halogenspots in Filigrandecke, E-Dose Typ Halox O ohne Trafo

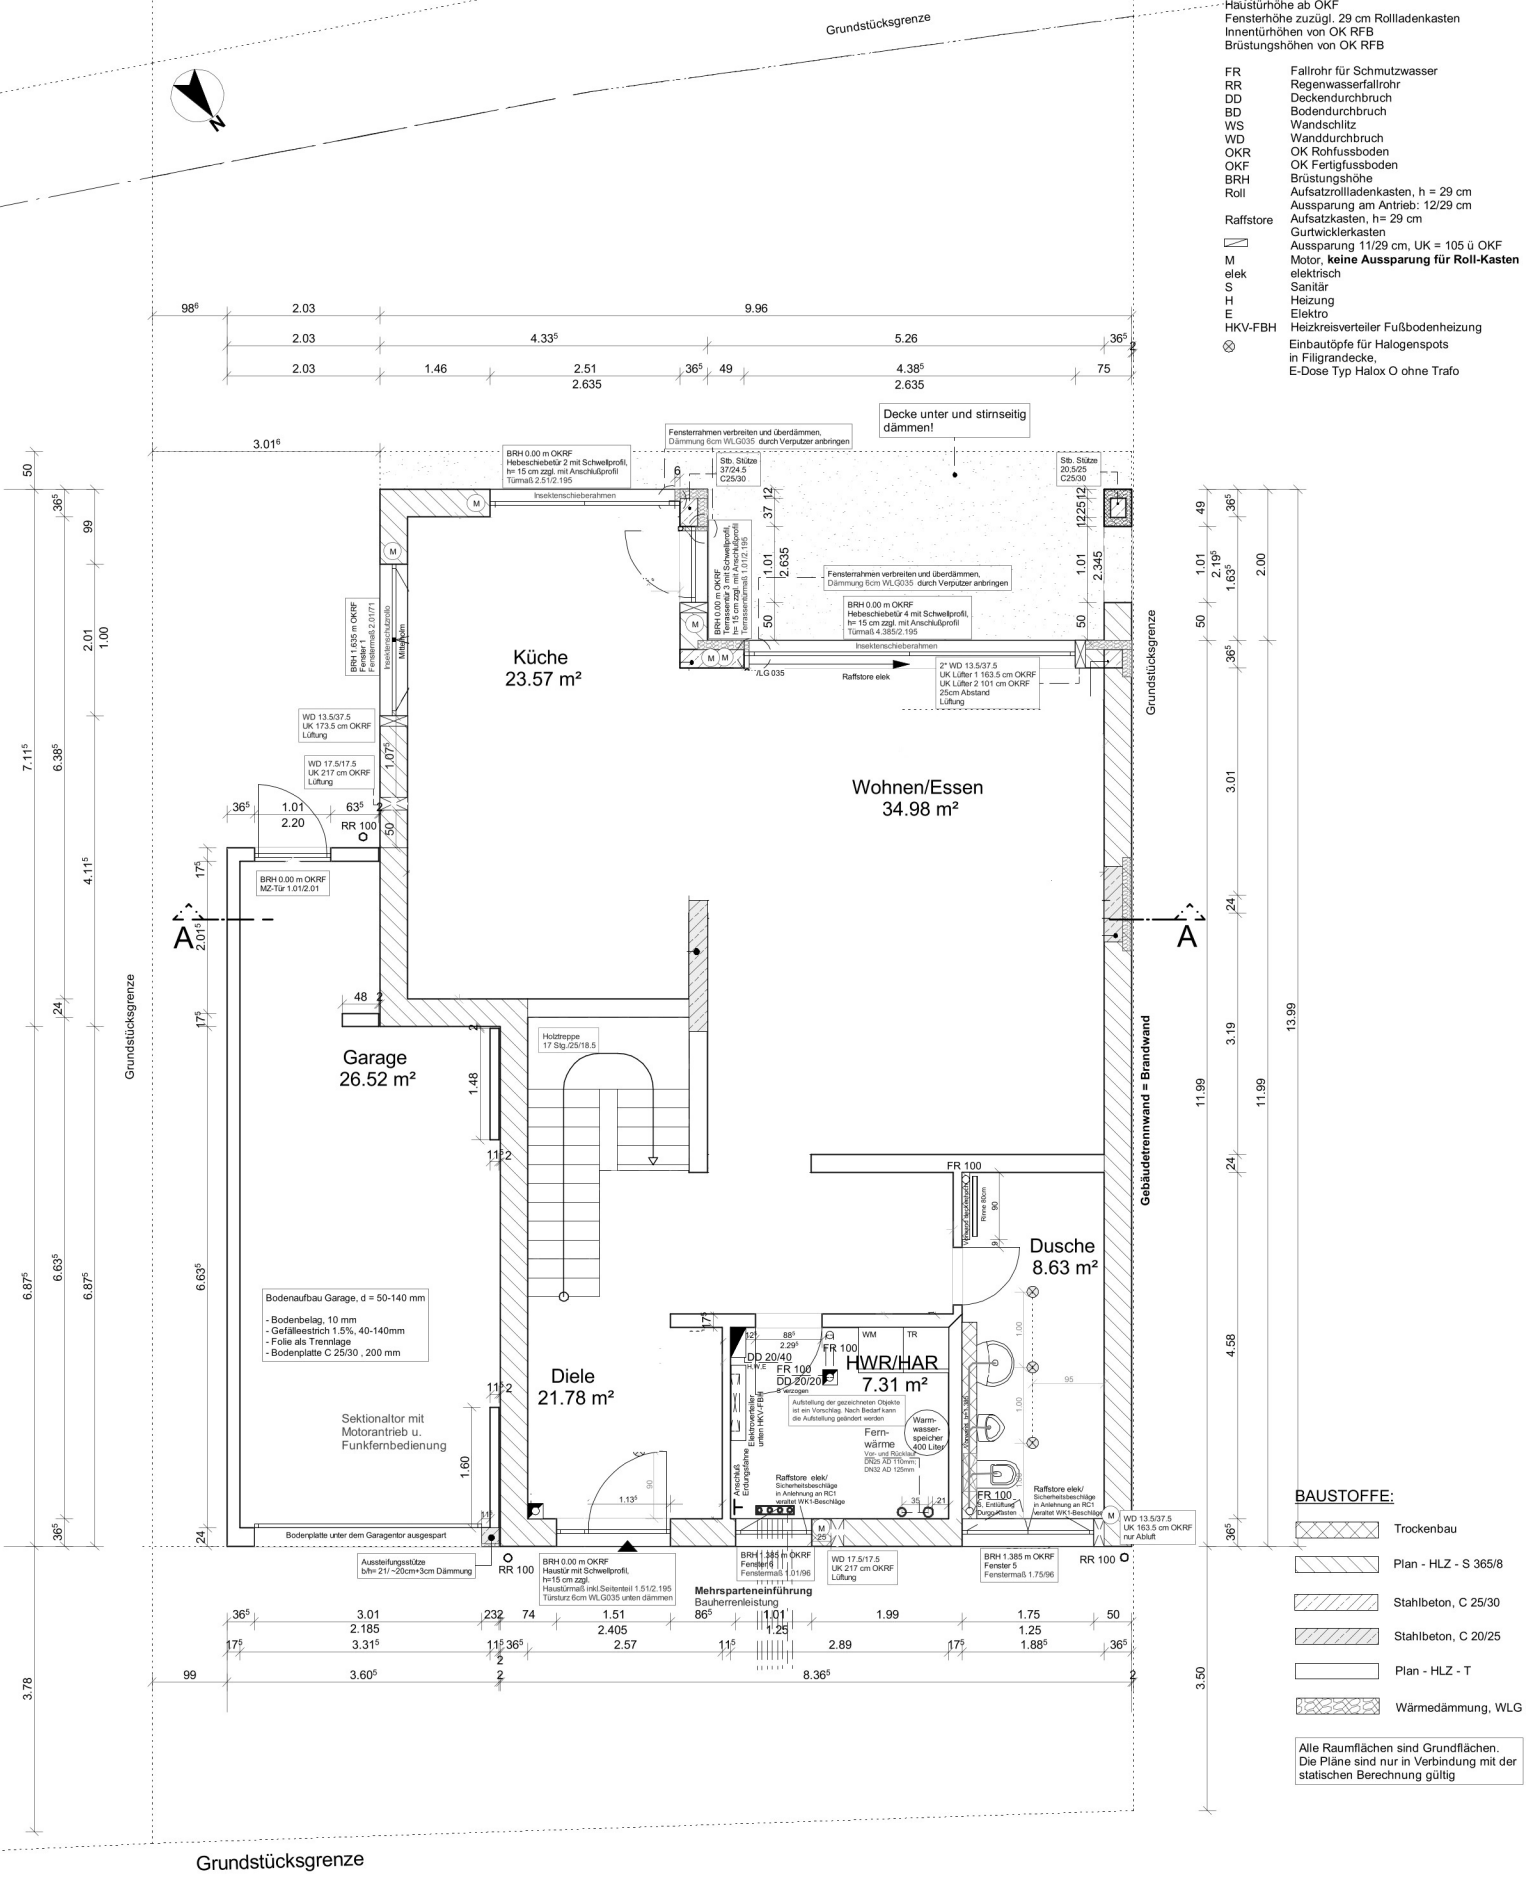


BAUSTOFFE:

- Trockenbau
- Plan - HLZ - S 365/8
- Stahlbeton, C 25/30
- Stahlbeton, C 20/25
- Plan - HLZ - T
- Wärmedämmung, WLG 035

Alle Raumflächen sind Grundflächen. Die Pläne sind nur in Verbindung mit der statischen Berechnung gültig

**KURZZEICHEN:**

- Haustürhöhe ab OKF  
 Fensterhöhe zuzügl. 29 cm Rolllädenkasten  
 Innenröhren von OK RFB  
 Brüstungshöhen von OK RFB
- FR Fallrohr für Schmutzwasser
  - RR Regenwasserfallrohr
  - DD Deckendurchbruch
  - BD Bodendurchbruch
  - WS Wandschlitz
  - WD Wanddurchbruch
  - OKR OK Rohfußboden
  - OKF OK Fertigfußboden
  - BRH Brüstungshöhe
  - Roll Aufsatzrollladenkasten, h = 29 cm
  - Raffstore Aussparung am Antrieb: 12/29 cm
  - Aufsatzkasten, h = 29 cm
  - Gurtwicklerkasten
  - Aussparung 11/29 cm, UK = 105 ü OKF
  - Motor, keine Aussparung für Roll-Kasten
  - M elek elektrisch
  - S Sanitär
  - H Heizung
  - E Elektro
  - HKV-FBH Heizkreisverteiler Fußbodenheizung
  - Einbautöpfe für Halogenspots in Filigrandecke, E-Dose Typ Halox O ohne Trafo

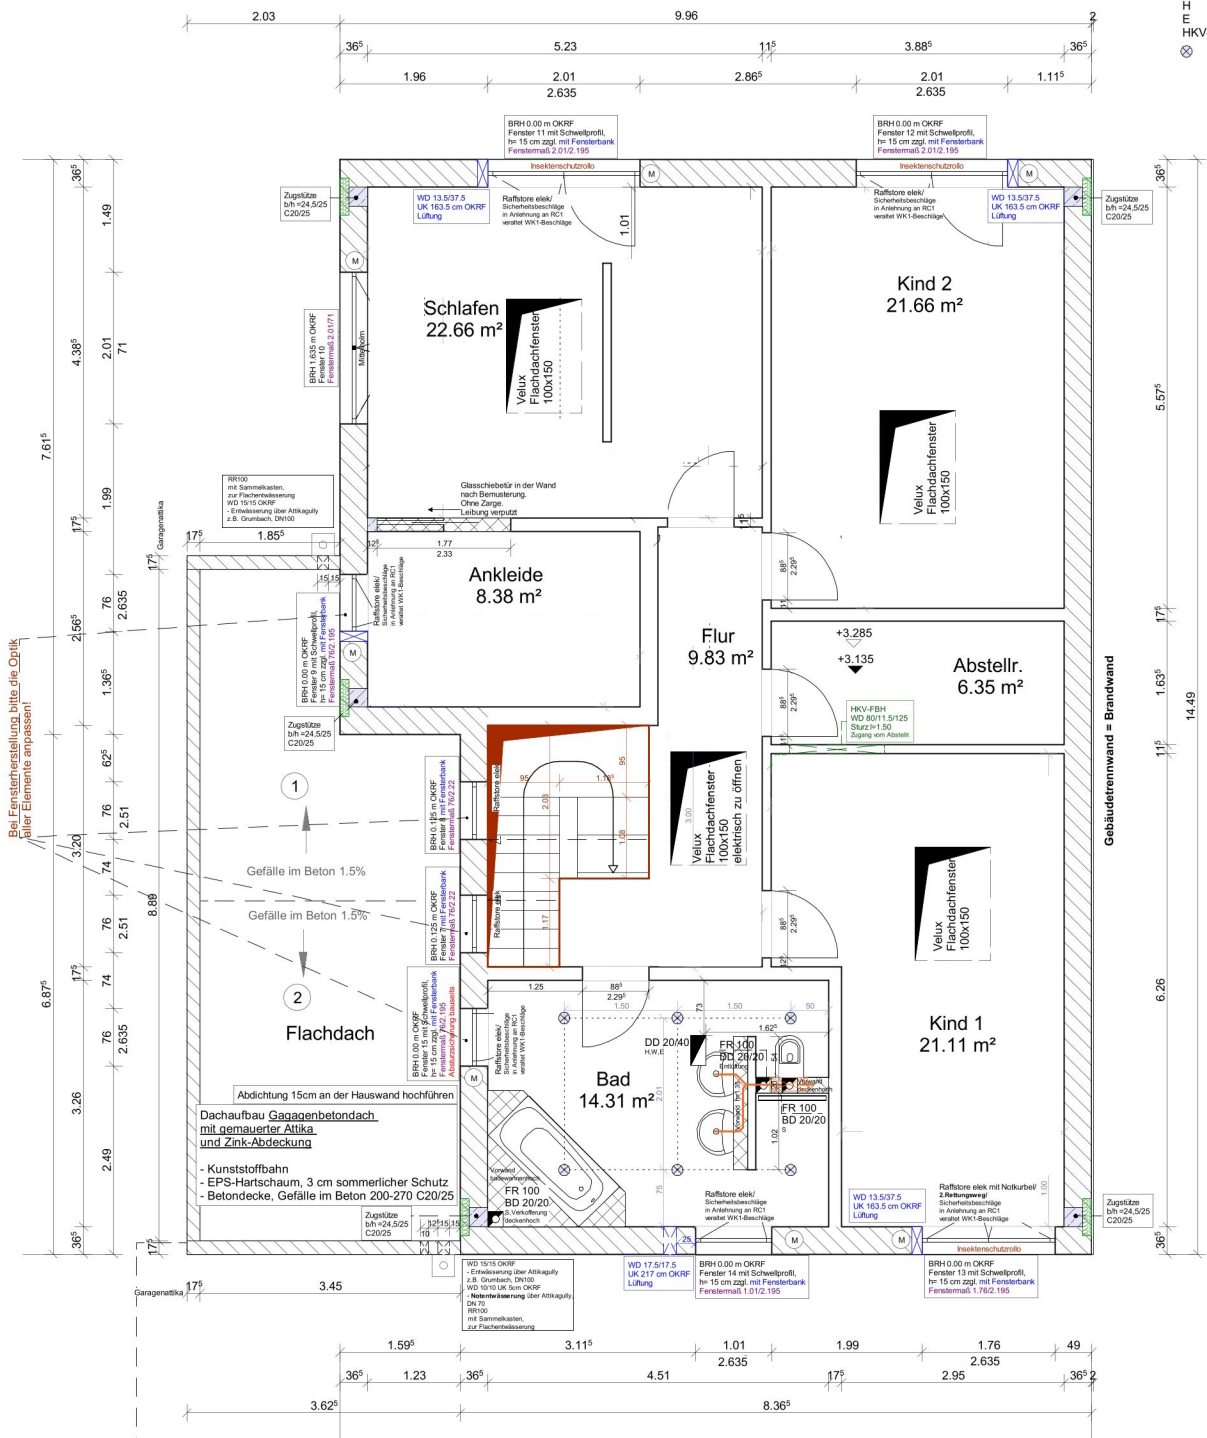

**BAUSTOFFE:**

- Trockenbau
- Plan - HLZ - S 365/8
- Stahlbeton, C 25/30
- Stahlbeton, C 20/25
- Plan - HLZ - T
- Wärmedämmung, WLG 035

Alle Raumflächen sind Grundflächen.  
 Die Pläne sind nur in Verbindung mit der statischen Berechnung gültig

