

RÜCKANSICHT


STRASSENANSICHT

M. 1:100

ANLAGE ZUM WERTGUTACHTEN BLATT 5  
HAUPTSTR. 30  
5464 BUCHHOLZ - GRIESENBACH




ERKRATH 20/11/8  
DER GUTACHTER

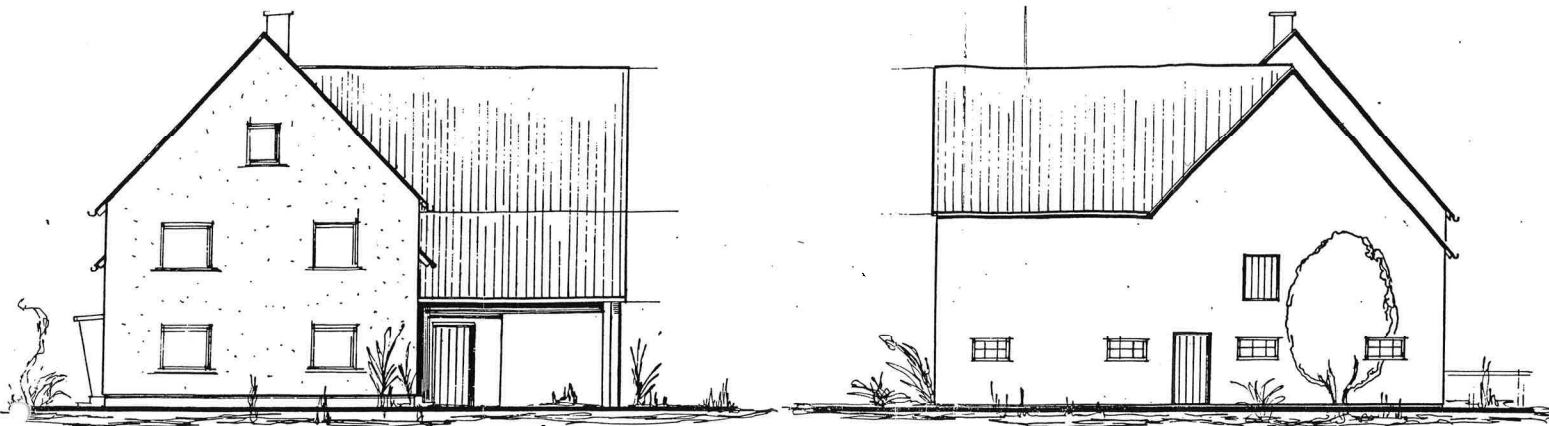

SEITENANSICHT WOHNHAUS

SEITENANSICHT NEBENGEBAUDE

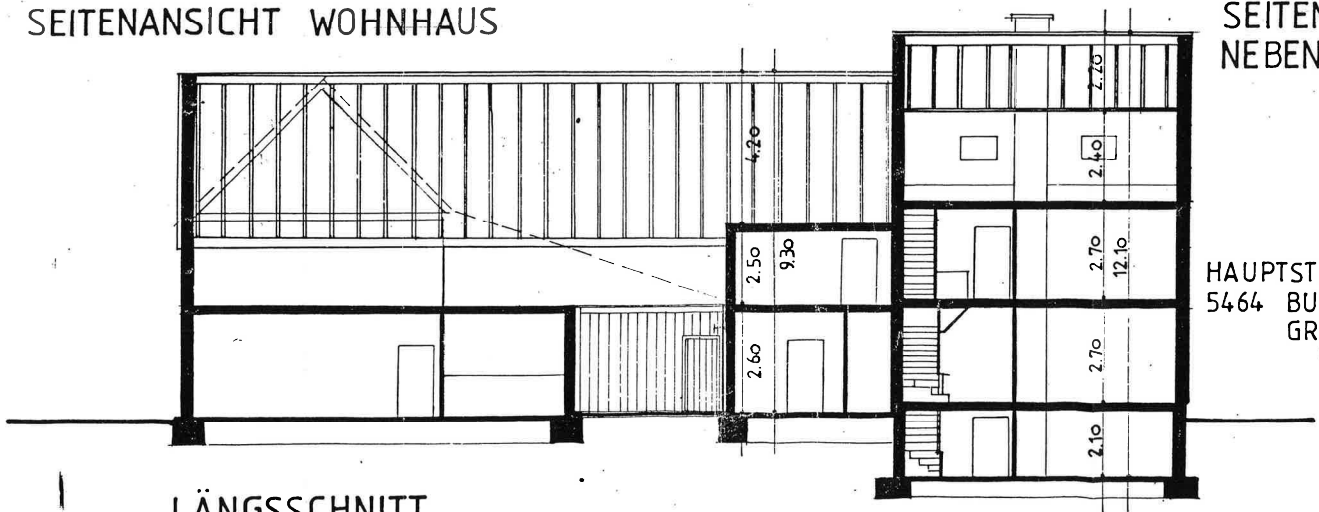

LÄNGSSCHNITT


HAUPTSTR. 30  
5464 BUCHHOLZ -  
GRIESENBACH

M. 1:100

ANLAGE ZUM WERTGUTACHTEN BLATT 6


ERKRATH 20/11/80  
DER GUTACHTER



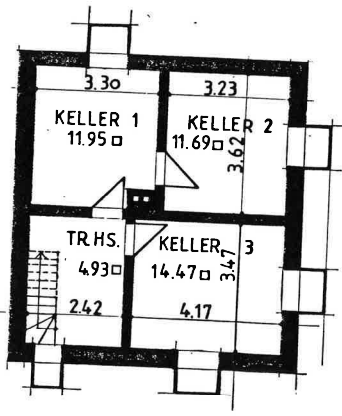


Rechter Gebäudeteil

1. Obergeschoss

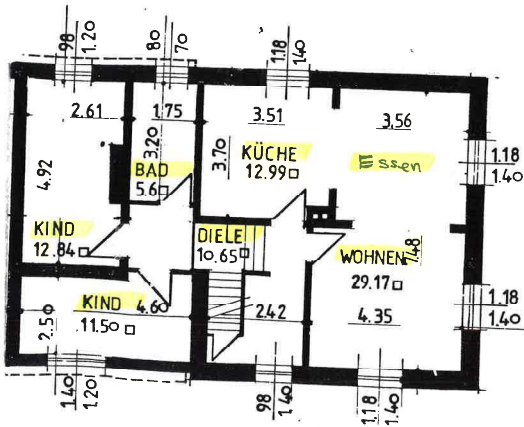


Rechter Gebäudeteil


Dachgeschoss

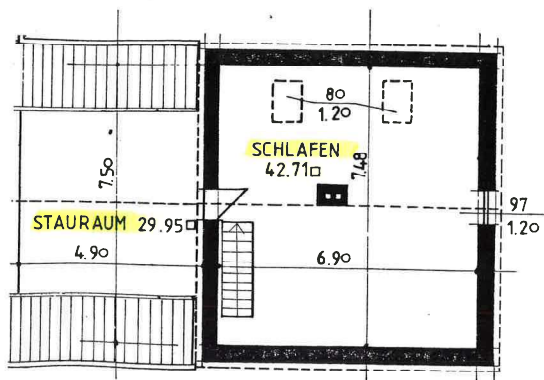

# Erdgeschoss

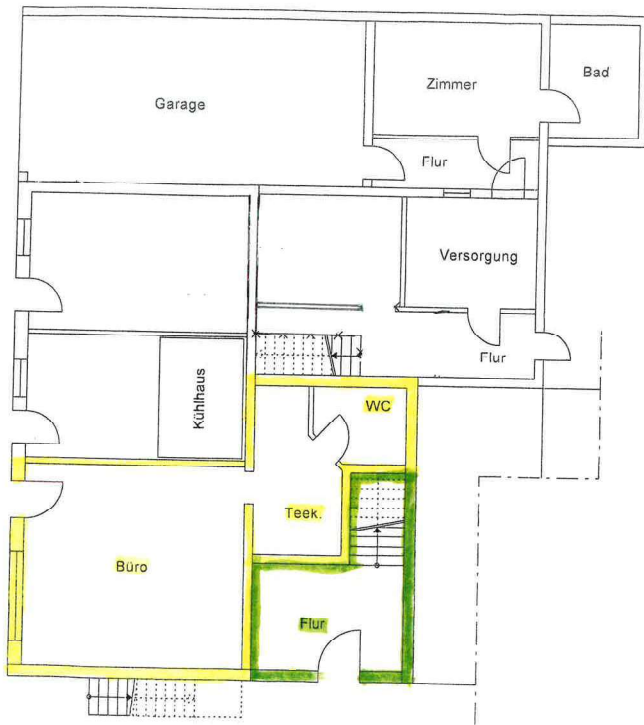

# Obergeschoss

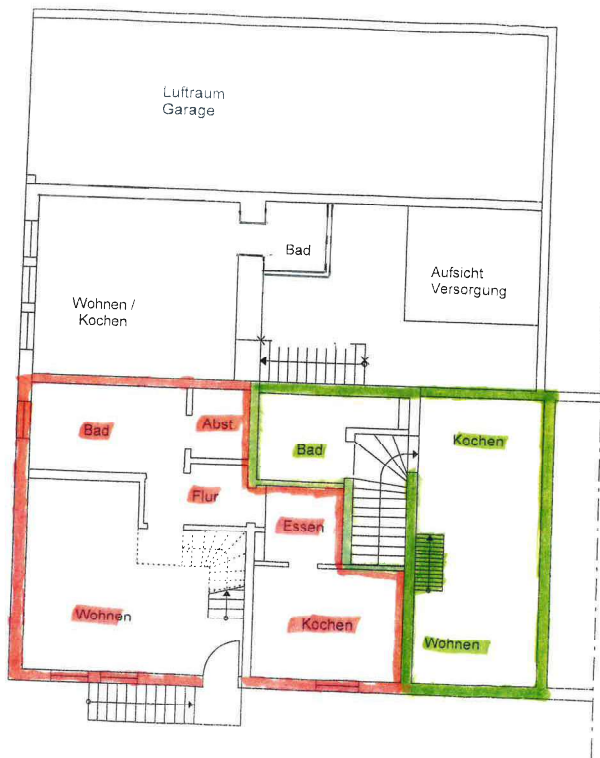

# Dachgeschoss

