


FLURBUCH NR. 230/133

AUSBAU DES DACHGESCHOSSES
IM HAUSE


SIEHE DETAIL

EBERHARDT FRITSCHKE
SIEDLUNG BRAHWENTAL 30


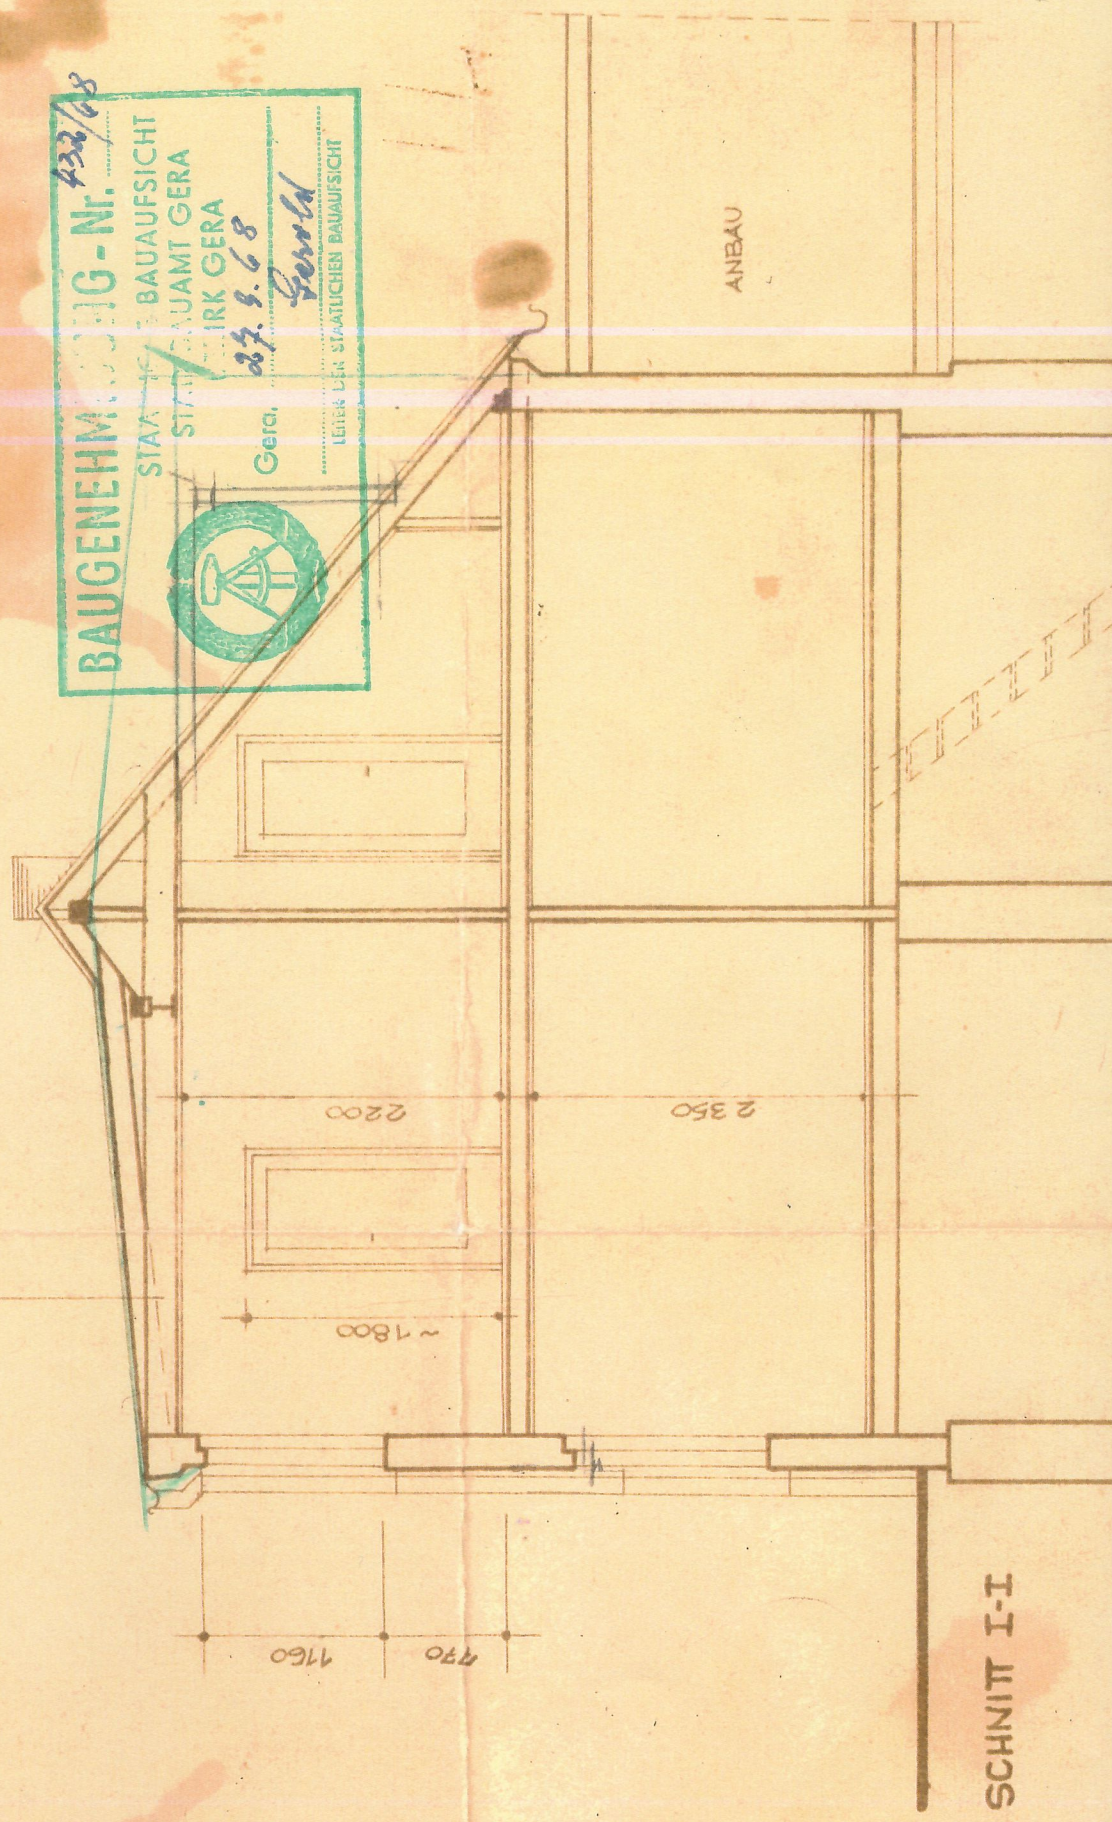


SCHNIT I-I

DACHGESCHOSS

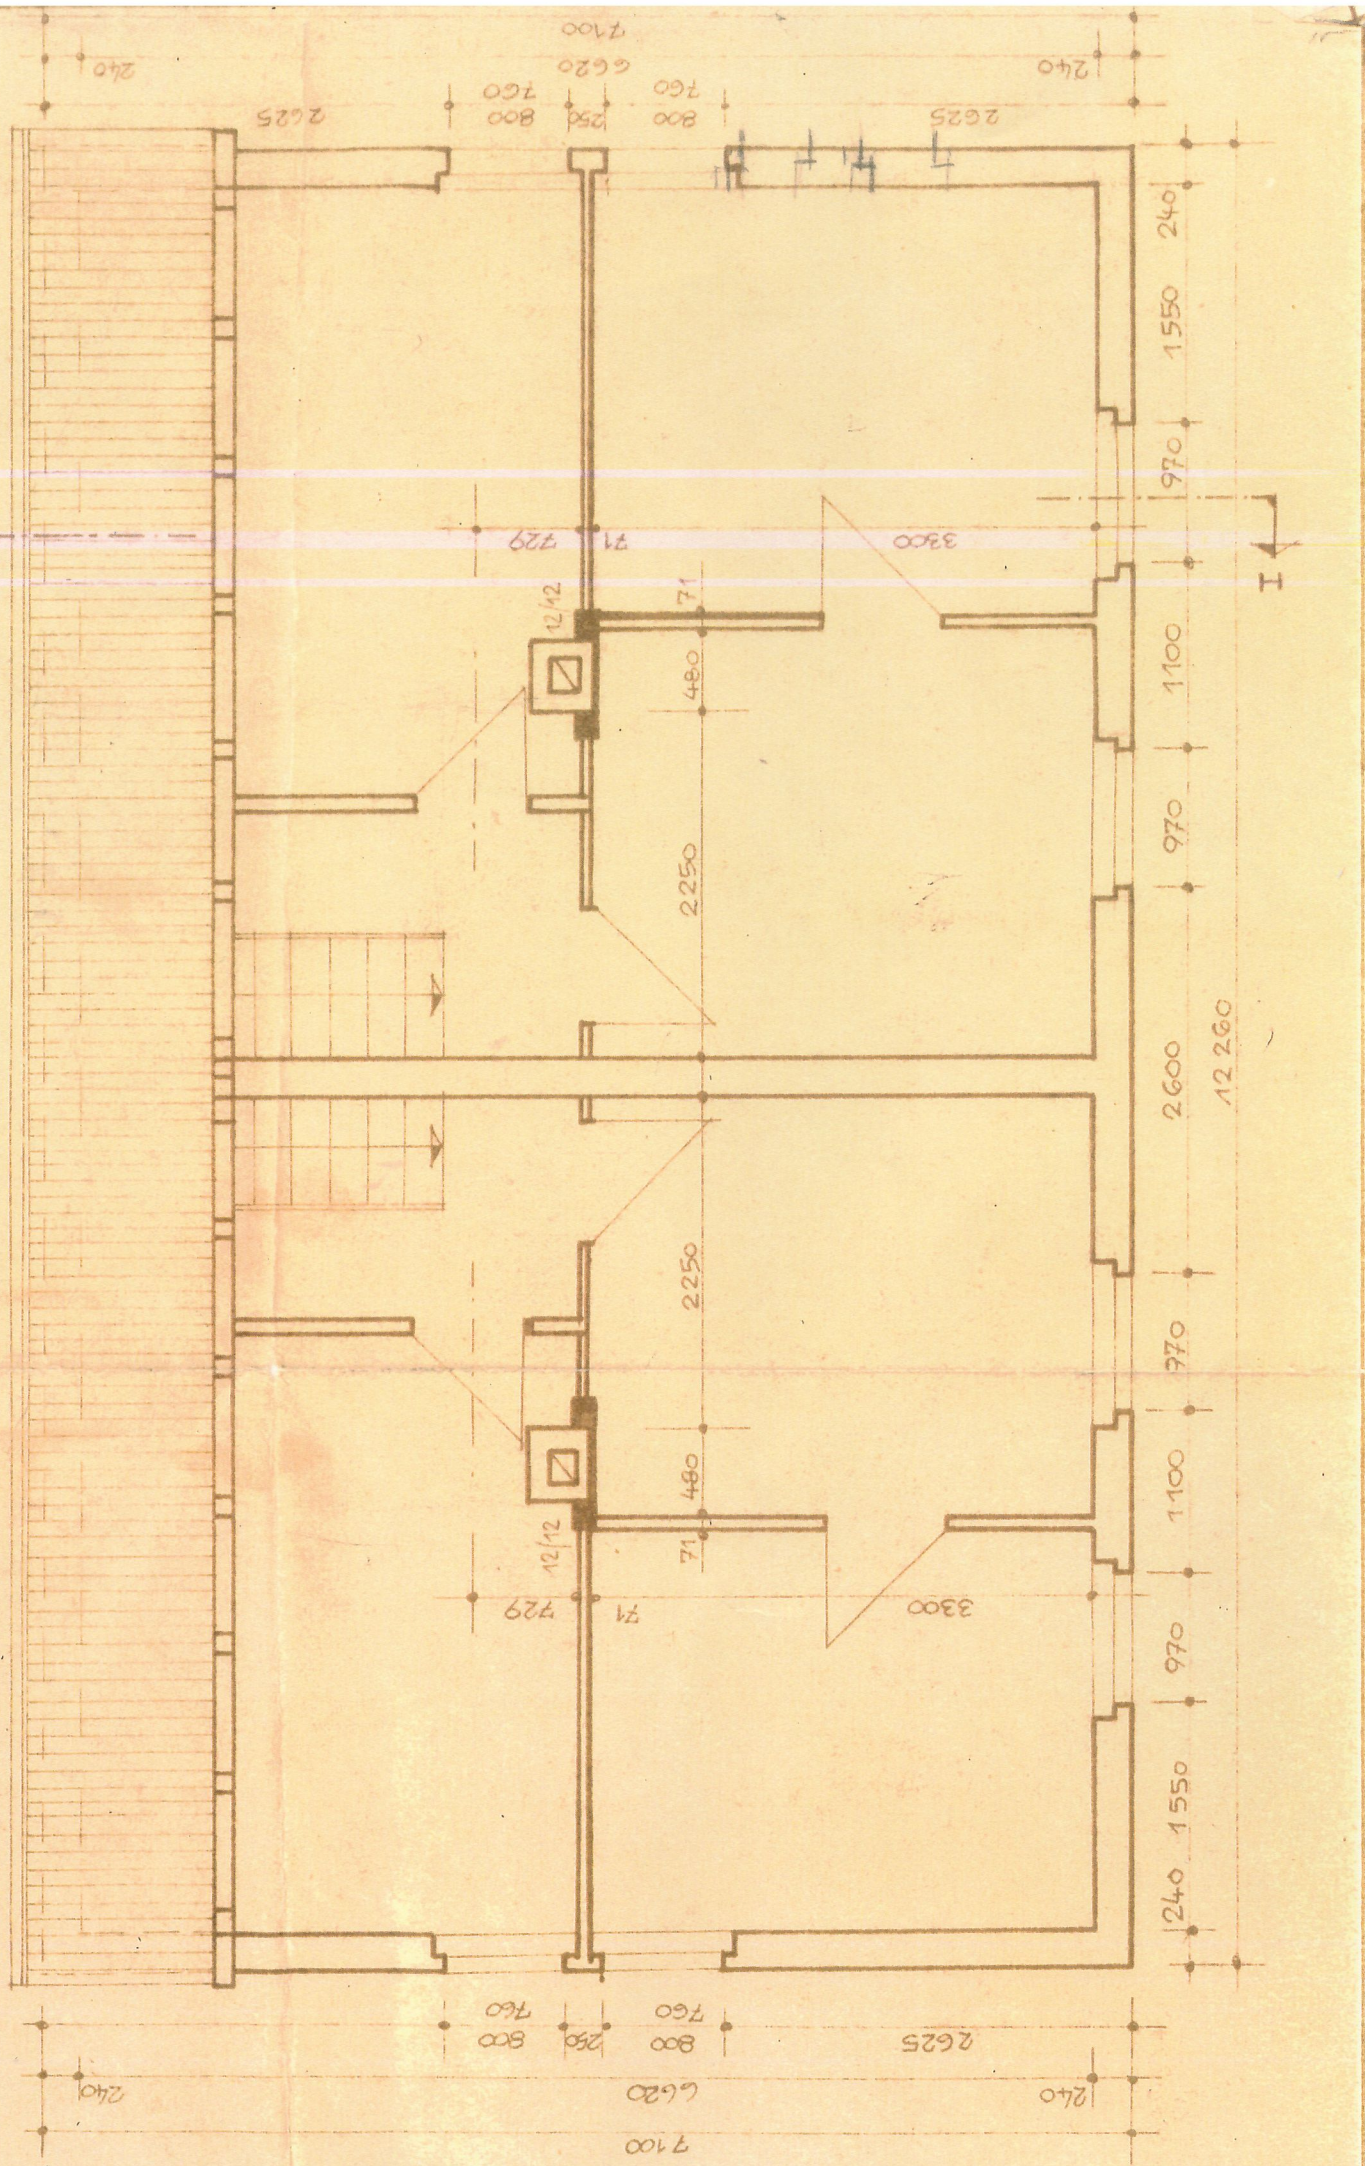

Schnitt B-B

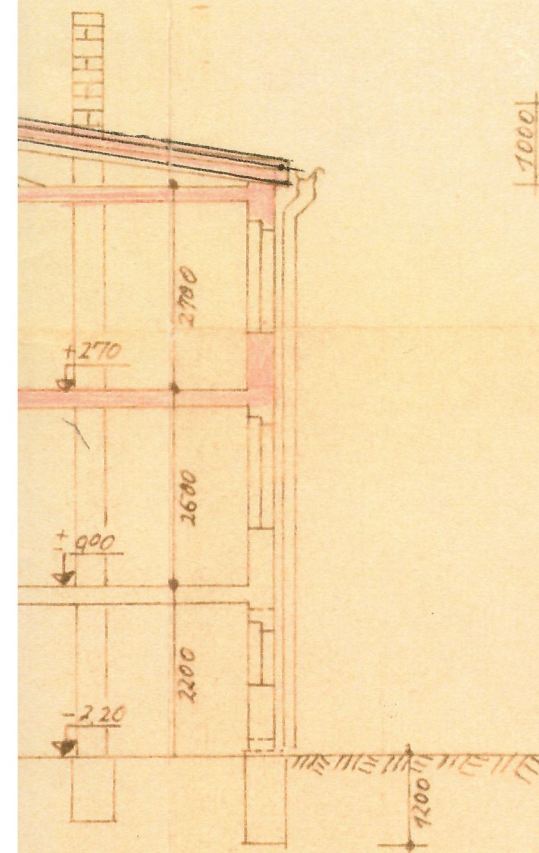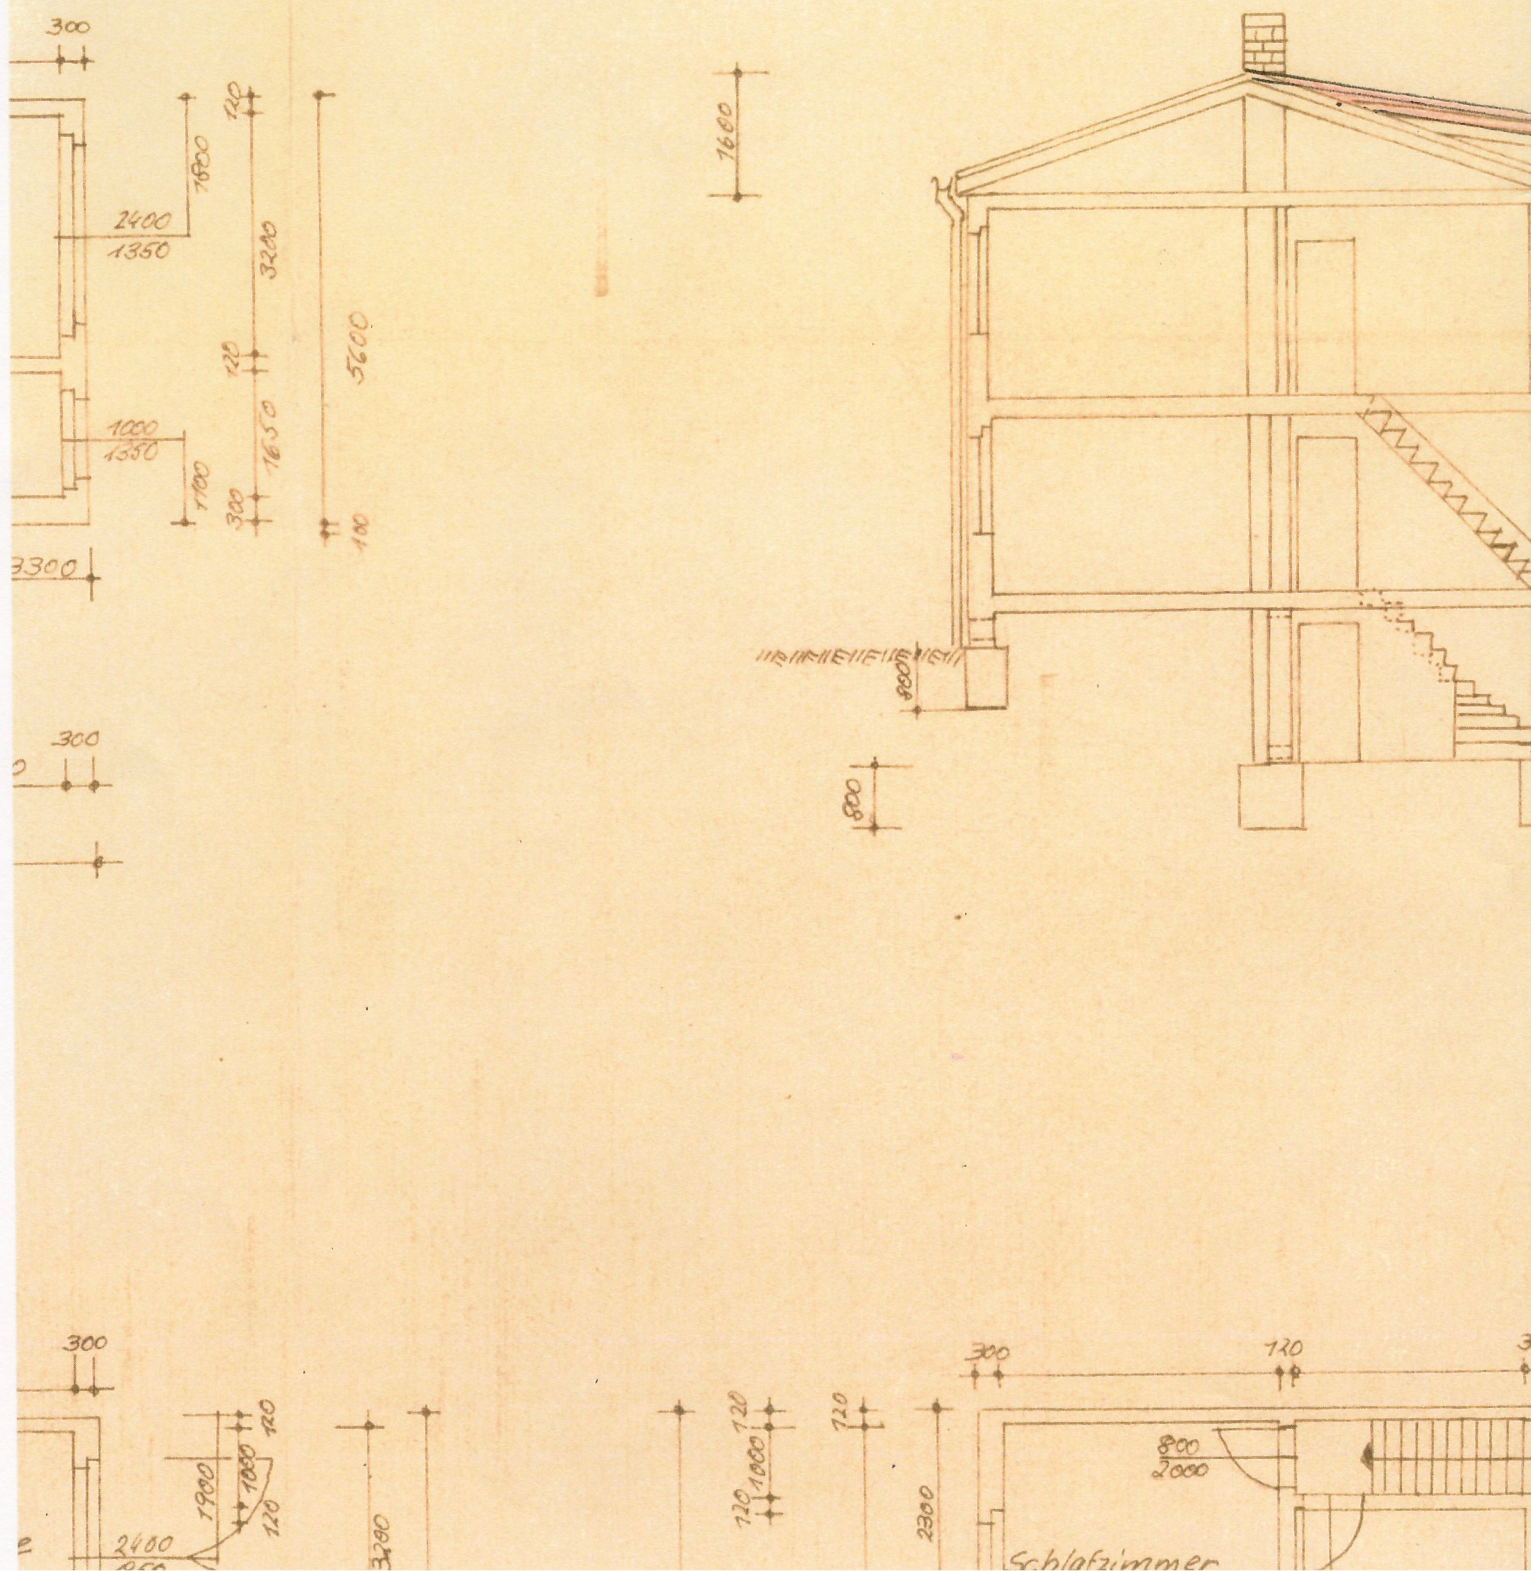


Blatt 1 Maßstab 1:100
 Wohnungsbau Gera Brahmmental 30
 für Herrn Eberhard Fritzsche

Bauantragsteller:
 Eberhard Fritzsche Gera Brahmmental 30
 Maurermeister
 Planfertiger: Eberhard Fritzsche
 Gera Brahmmental 30


Gera im Januar 1980
 Eberhard Fritzsche

A 4 - - -

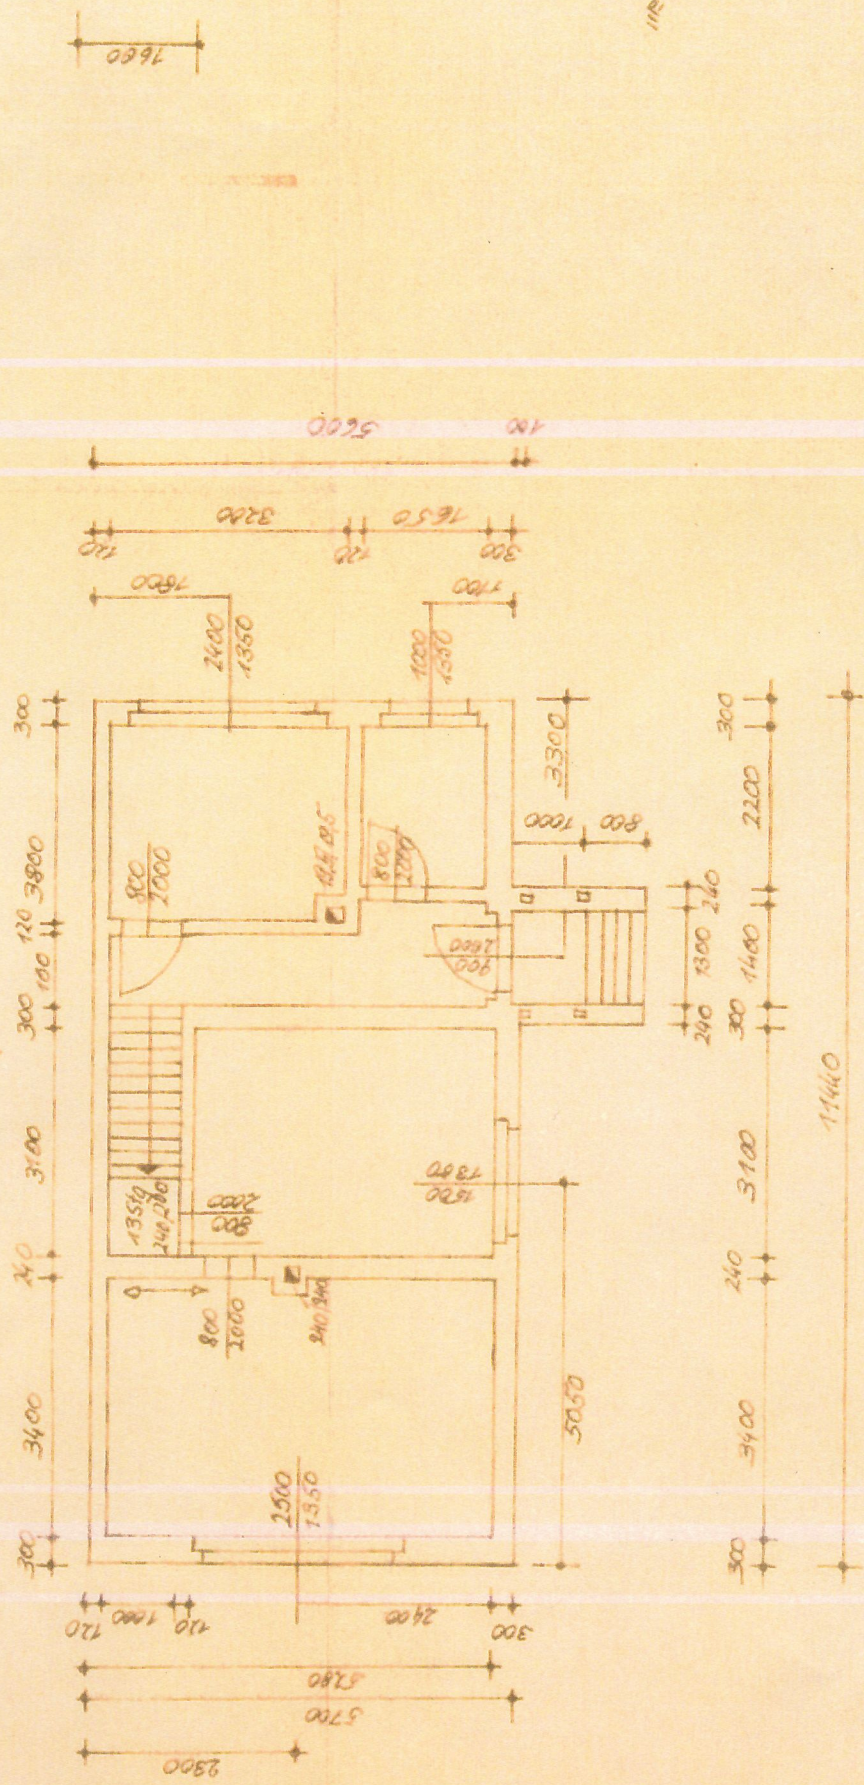

Erdgeschoss

A 4 - - -


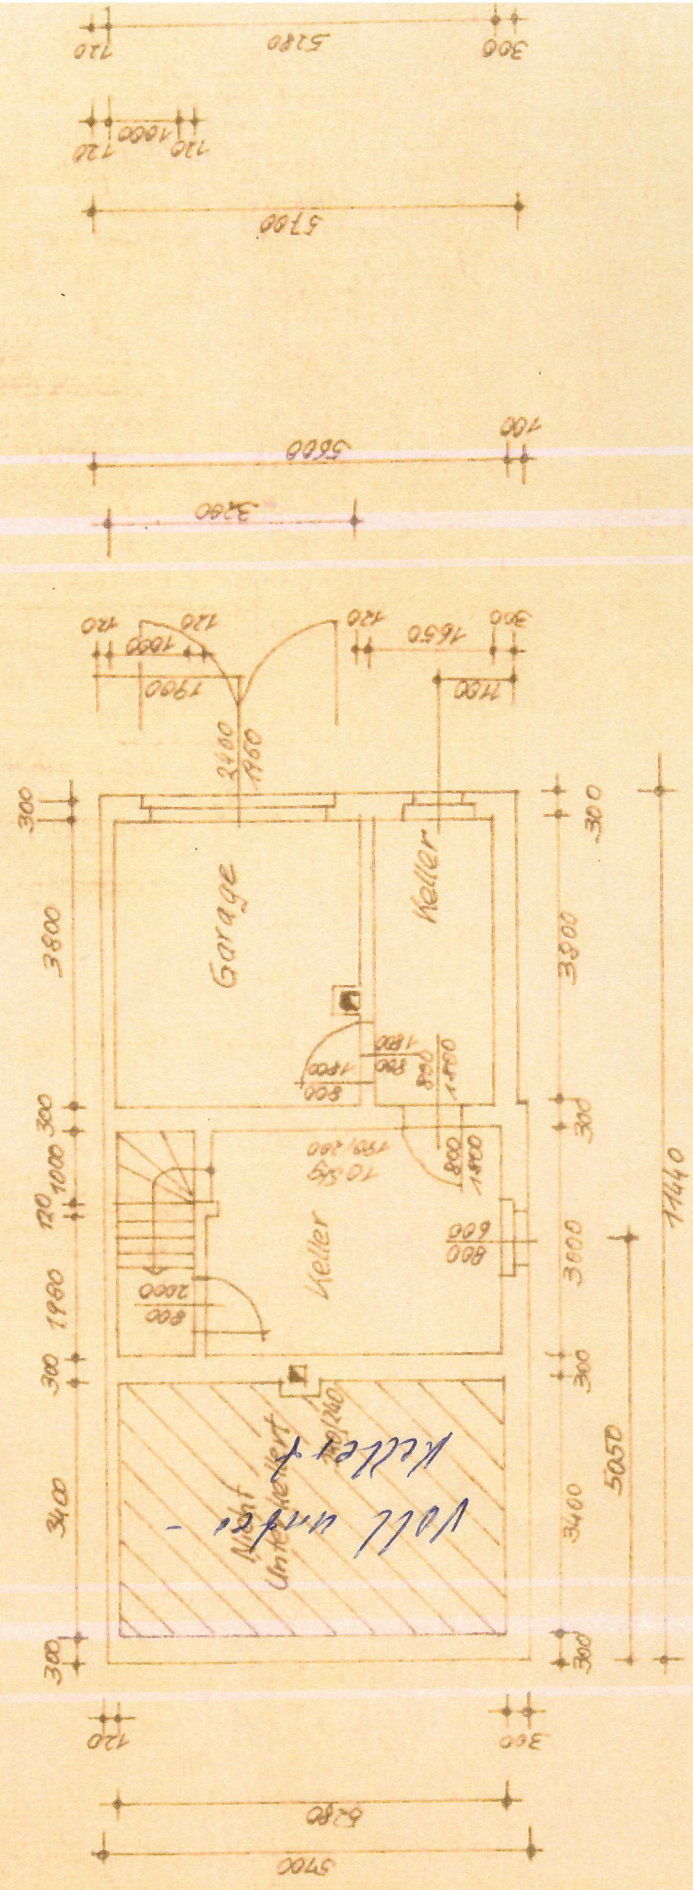


Kellergeschoss



Blatt 1 Maßstab 1:100
Wohnungsbau Gera Brahmental 30
für Herrn Eberhard Fritzsche

Bauantragsteller:
Eberhard Fritzsche Gera Brahmental 30
Maurermeister
Planfertiger: Eberhard Fritzsche
Gera Brahmental 30

Gera im Januar 1980
Eberhard Fritzsche

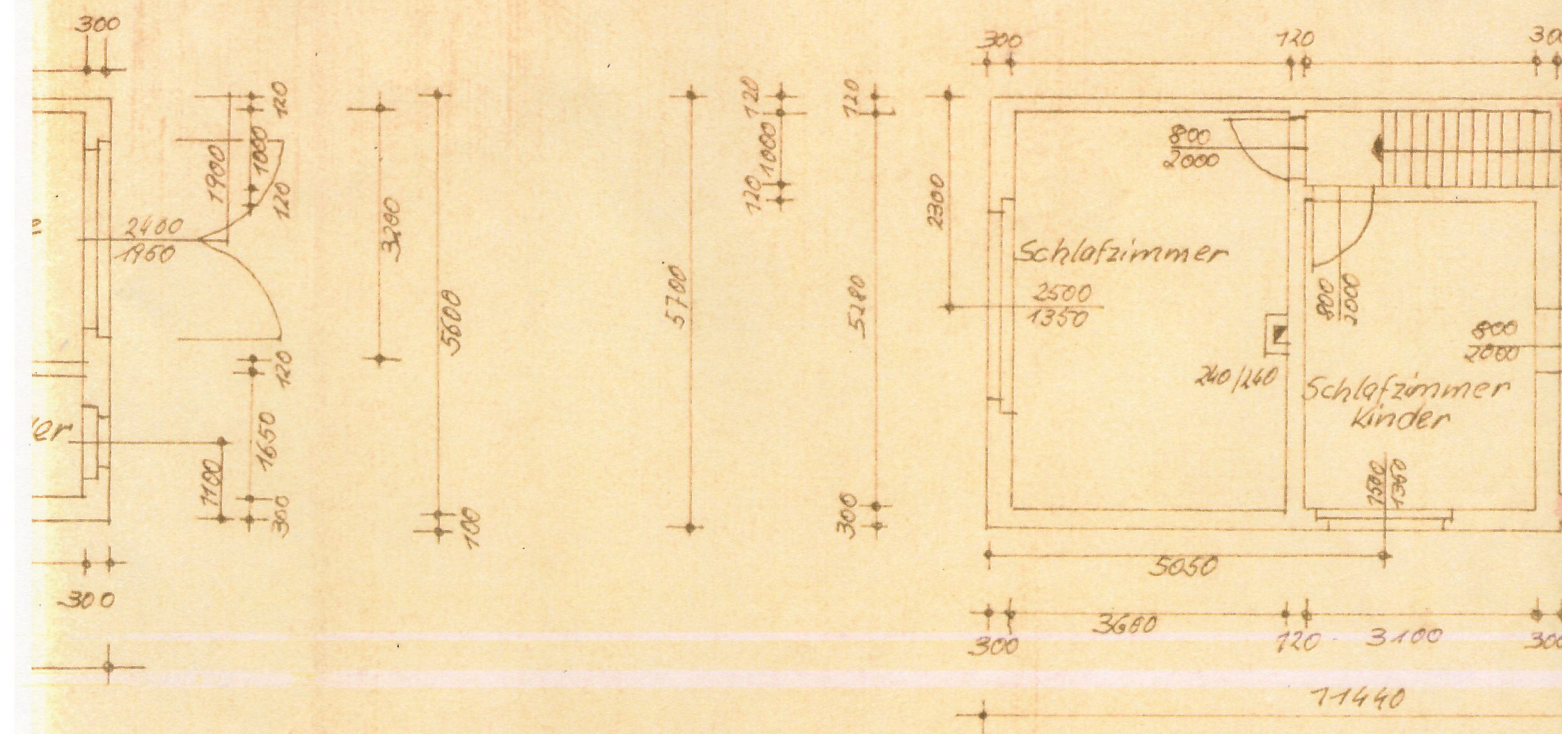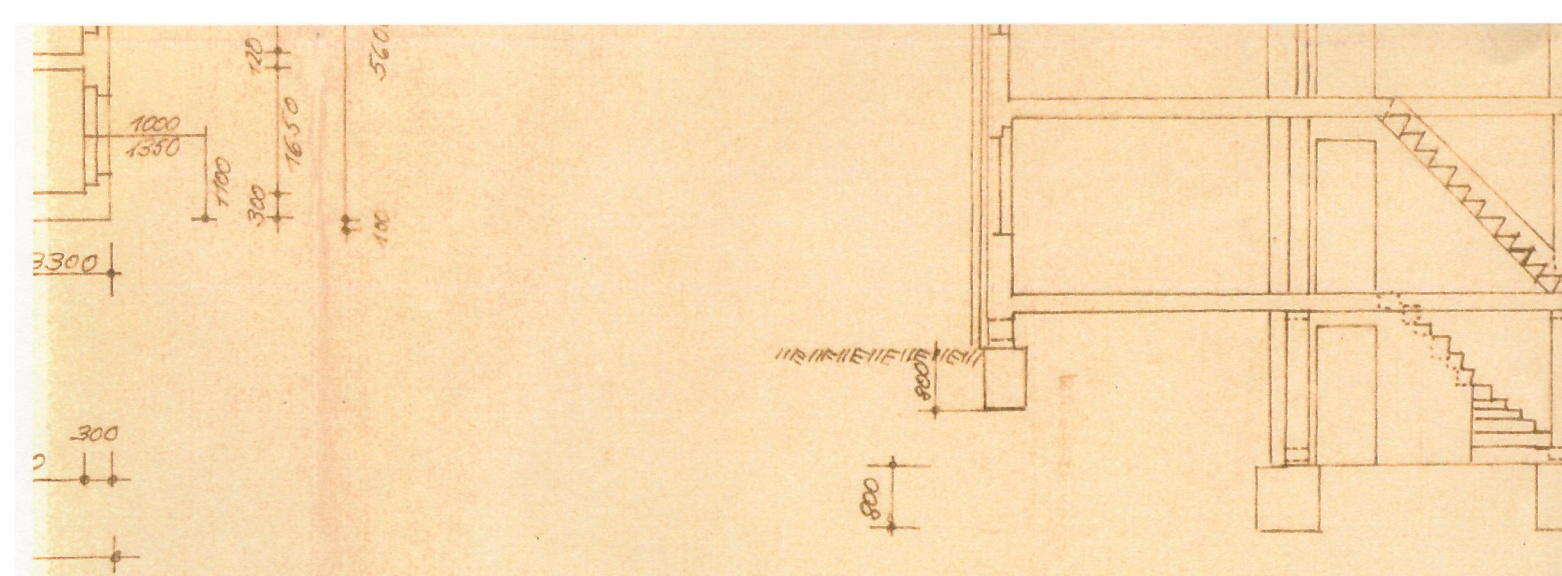


1. Obergeschoss

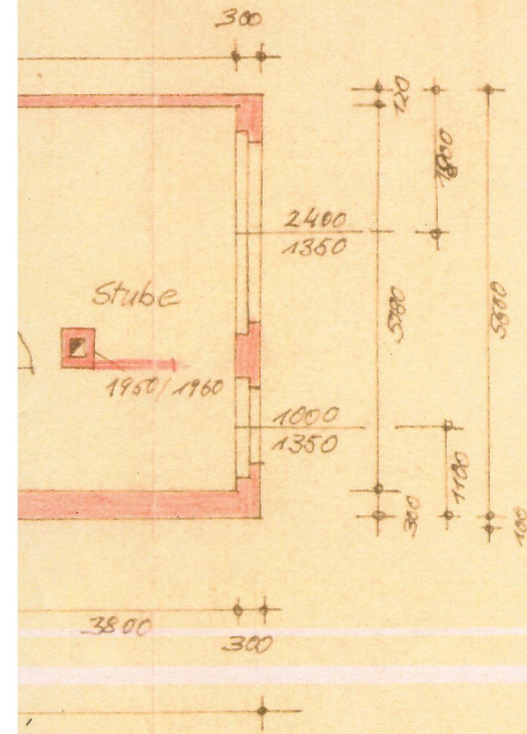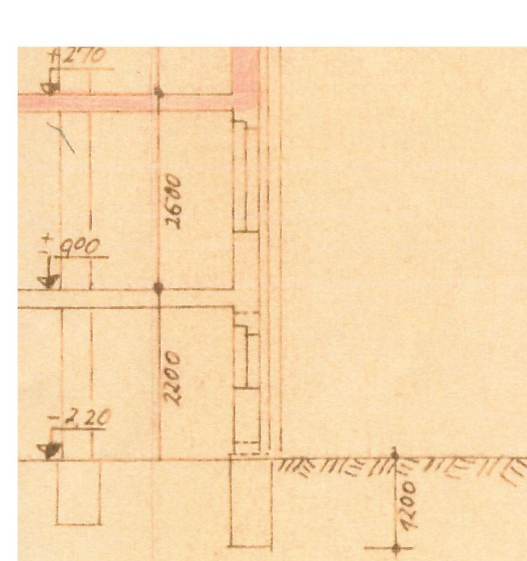


1. Obergeschoss




- 2 LG PAPPE
- 20 MM SCHÜLUNG
- SPARREN 4/12, $e = 850$ MM
- 1 LG GLASWOLLEMATTEN CA 60 MM
- 25 MM LEICHTBAUPLATTEN
- 15 MM PUTZ

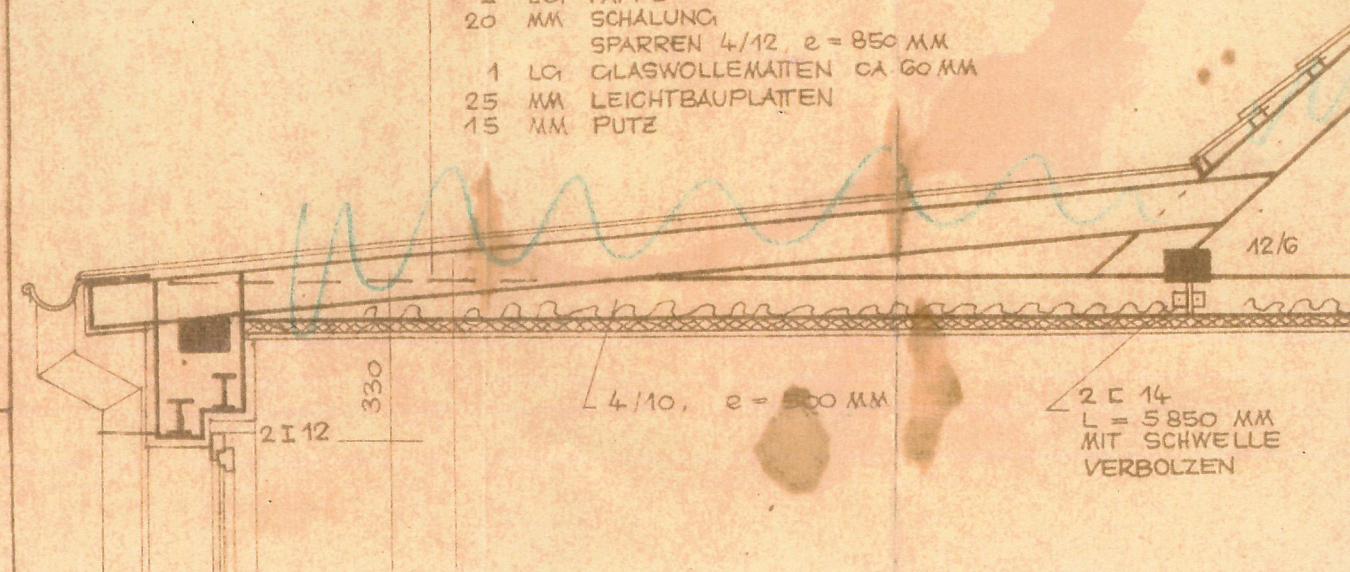

SÜD - OST - ANSICHT

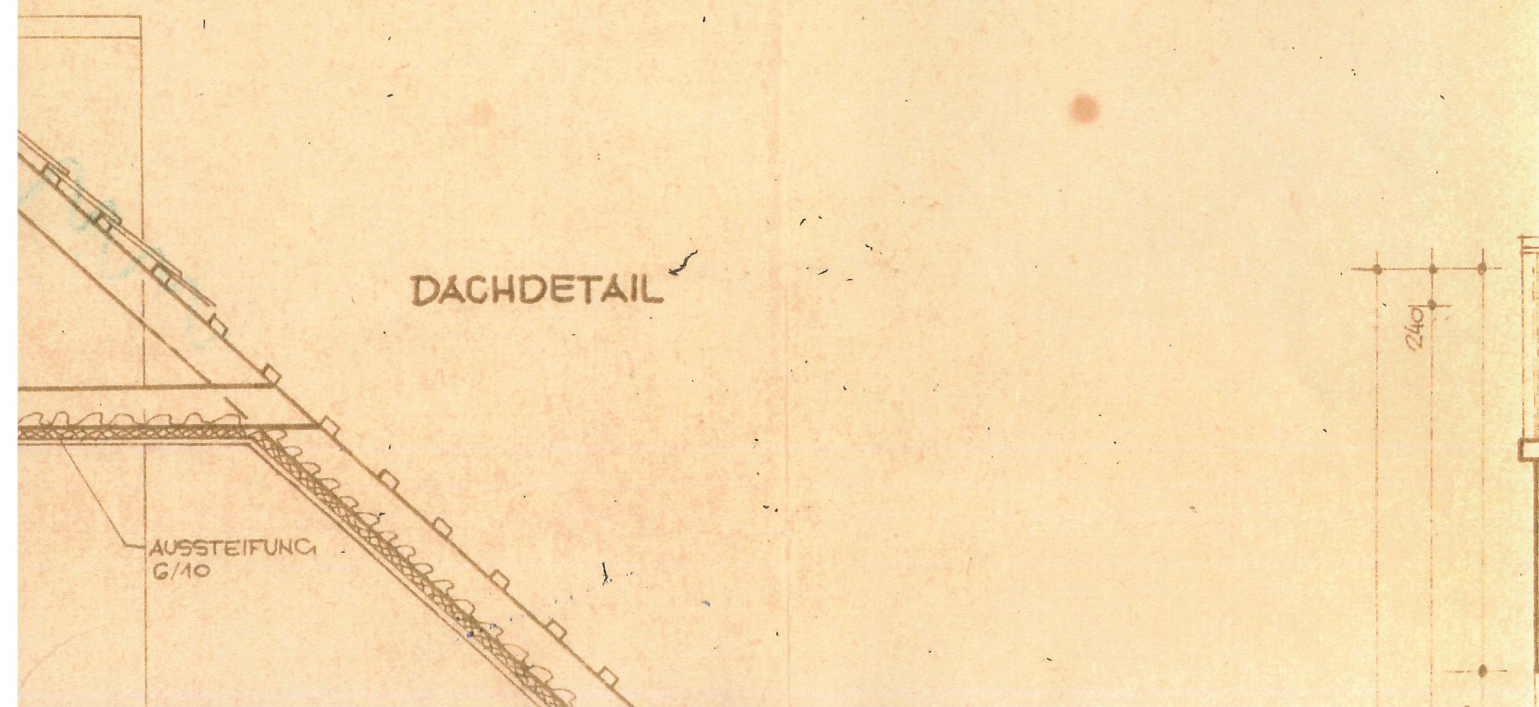

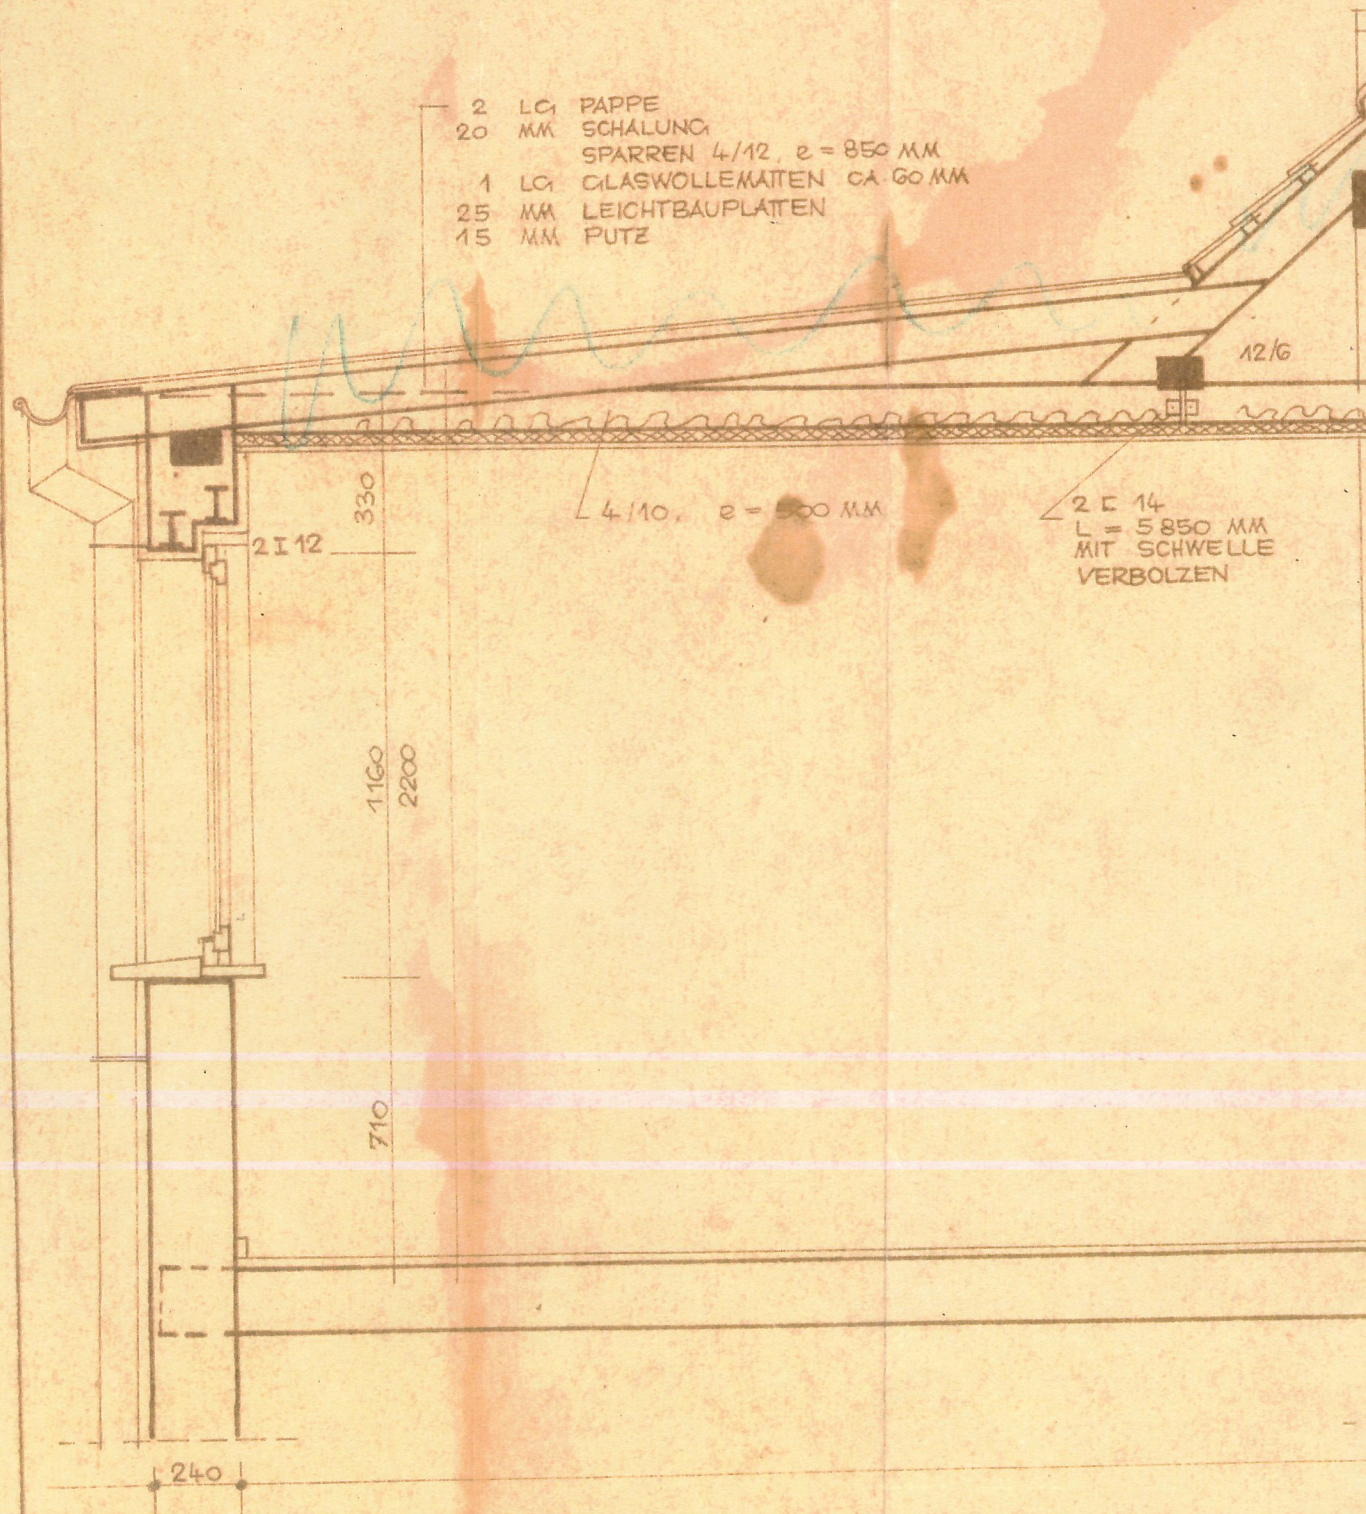

SÜD - OST - ANSICHT

