
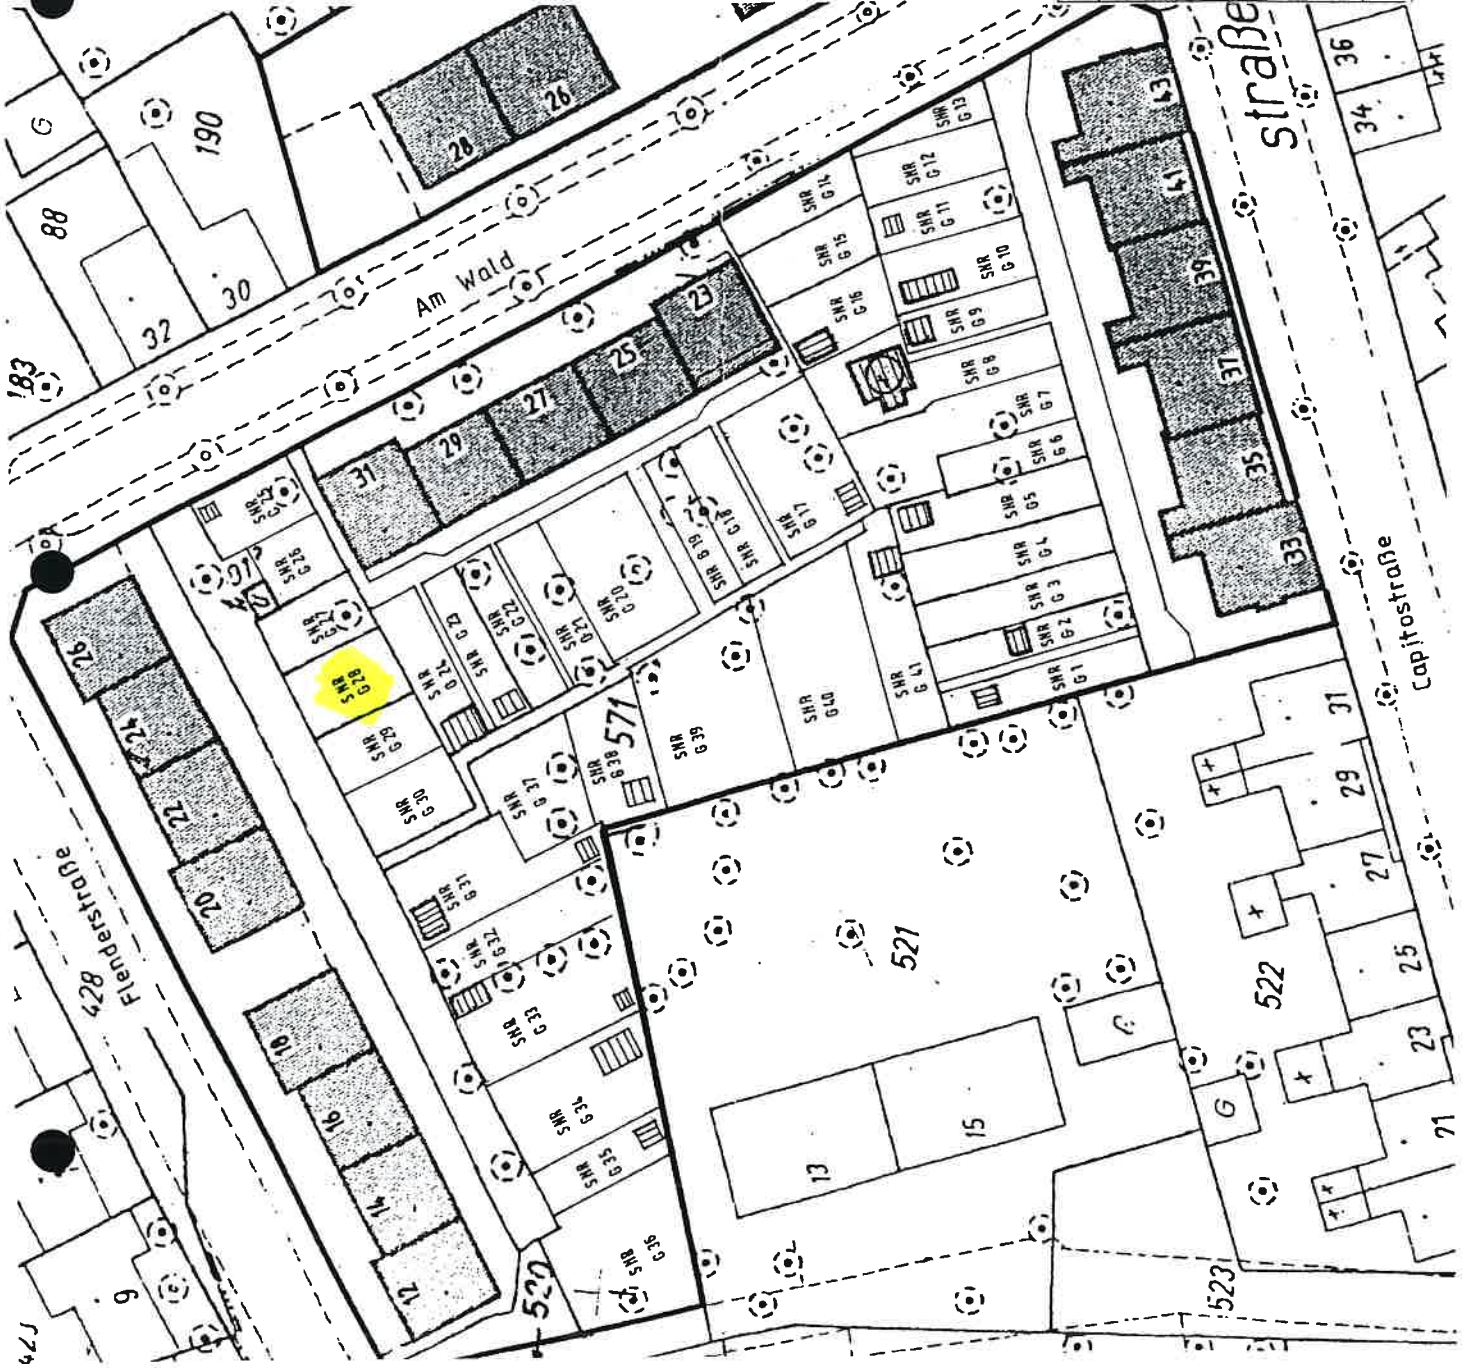


# LAGEPLANSKIZZE M 1 : 500

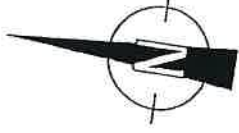

Sondernutzungsrechte "Gärten" vom 23.10.2002

| AUFTEILUNGSPLAN   | 04.10.2002                                     | M 1:100 | S. 1   |
|---|------------------------------------------------|---------|--------|
| <b>GEBÄUDE:</b> CAPITOSTR. 33/35/37/39/41/43, AM WALD 23/25/27/29/31<br>FLEIDERSTR. 12/14/16/18, 20/22/24/26<br>40597 DUSSELDORF                                                            |                                                |         |        |
| <b>ANTRAGSTELLER:</b> VITERRA WOHNEN AG<br>PHILIPPSTR. 3, 44803 BOCHUM   |                                                |         |        |
| <b>PLANFERTIGER:</b> HEINZ STUMPP GMBH BAUTECHNIK-PLANUNGSBURO<br>JETTENBURGER STR. 3, 72770 REUTLINGEN<br>TEL. 07121/514 99 0, FAX 07121/514 99 11<br>E-MAIL: STUMPP1@HEINZ-STUMPP-GMBH.DE |                                                |         |        |
| 3. ETG   | UG, EG, 1.OG, DG, SPITZBODEN, SCHNITT, ANSICHT |         | 02-224 |