

Erdgeschoss

AGB7 KIRSCHER  
OT DITHAMUNSDORF  
HÜHLENBEREICH 3

WÖLKCHEN IMMOBILIEN  
Inh. Ralf und Elke Wolk GbR  
Wiespstraße 1b 04552 Borna  
Fon: 0345 219571 Fax: 0345 219570 info@ralfwolk.de

Weinstube

Höhe 2,38  
m 5,23

17,64

3,44 m

Großstube

Höhe 2,23

36,78

6,00 m

Küche

5,104

12,8

2,51

Höhe 2,23

Vorratsraum

2,93

7,2

Höhe 2,32

Treppe

Ausgang

3,60

23,5

Höhe 2,23

6,53

Fenster

2,12

7,18

(Höhe 2,16)

3,39

3,84

13,67

Höhe 2,16

Garage

EG  
118,77 m<sup>2</sup>  
236 m<sup>2</sup>  
Garage

Fenster

Fenster

Fenster


Eingang

Fenster

I Etage

OPB7 WITTSCHIER  
DT. THAUNSDORF  
MÜHLENBERG STR. 3

WOLKCHEN-IMMOBILIEN  
 Inh. Ralf und Elke Wolk GbR  
 Wiegenstraße 1B 04552 Borna  
 Fon: 0346 21957 Fax: 0343 219570 info@ralfwolk.de

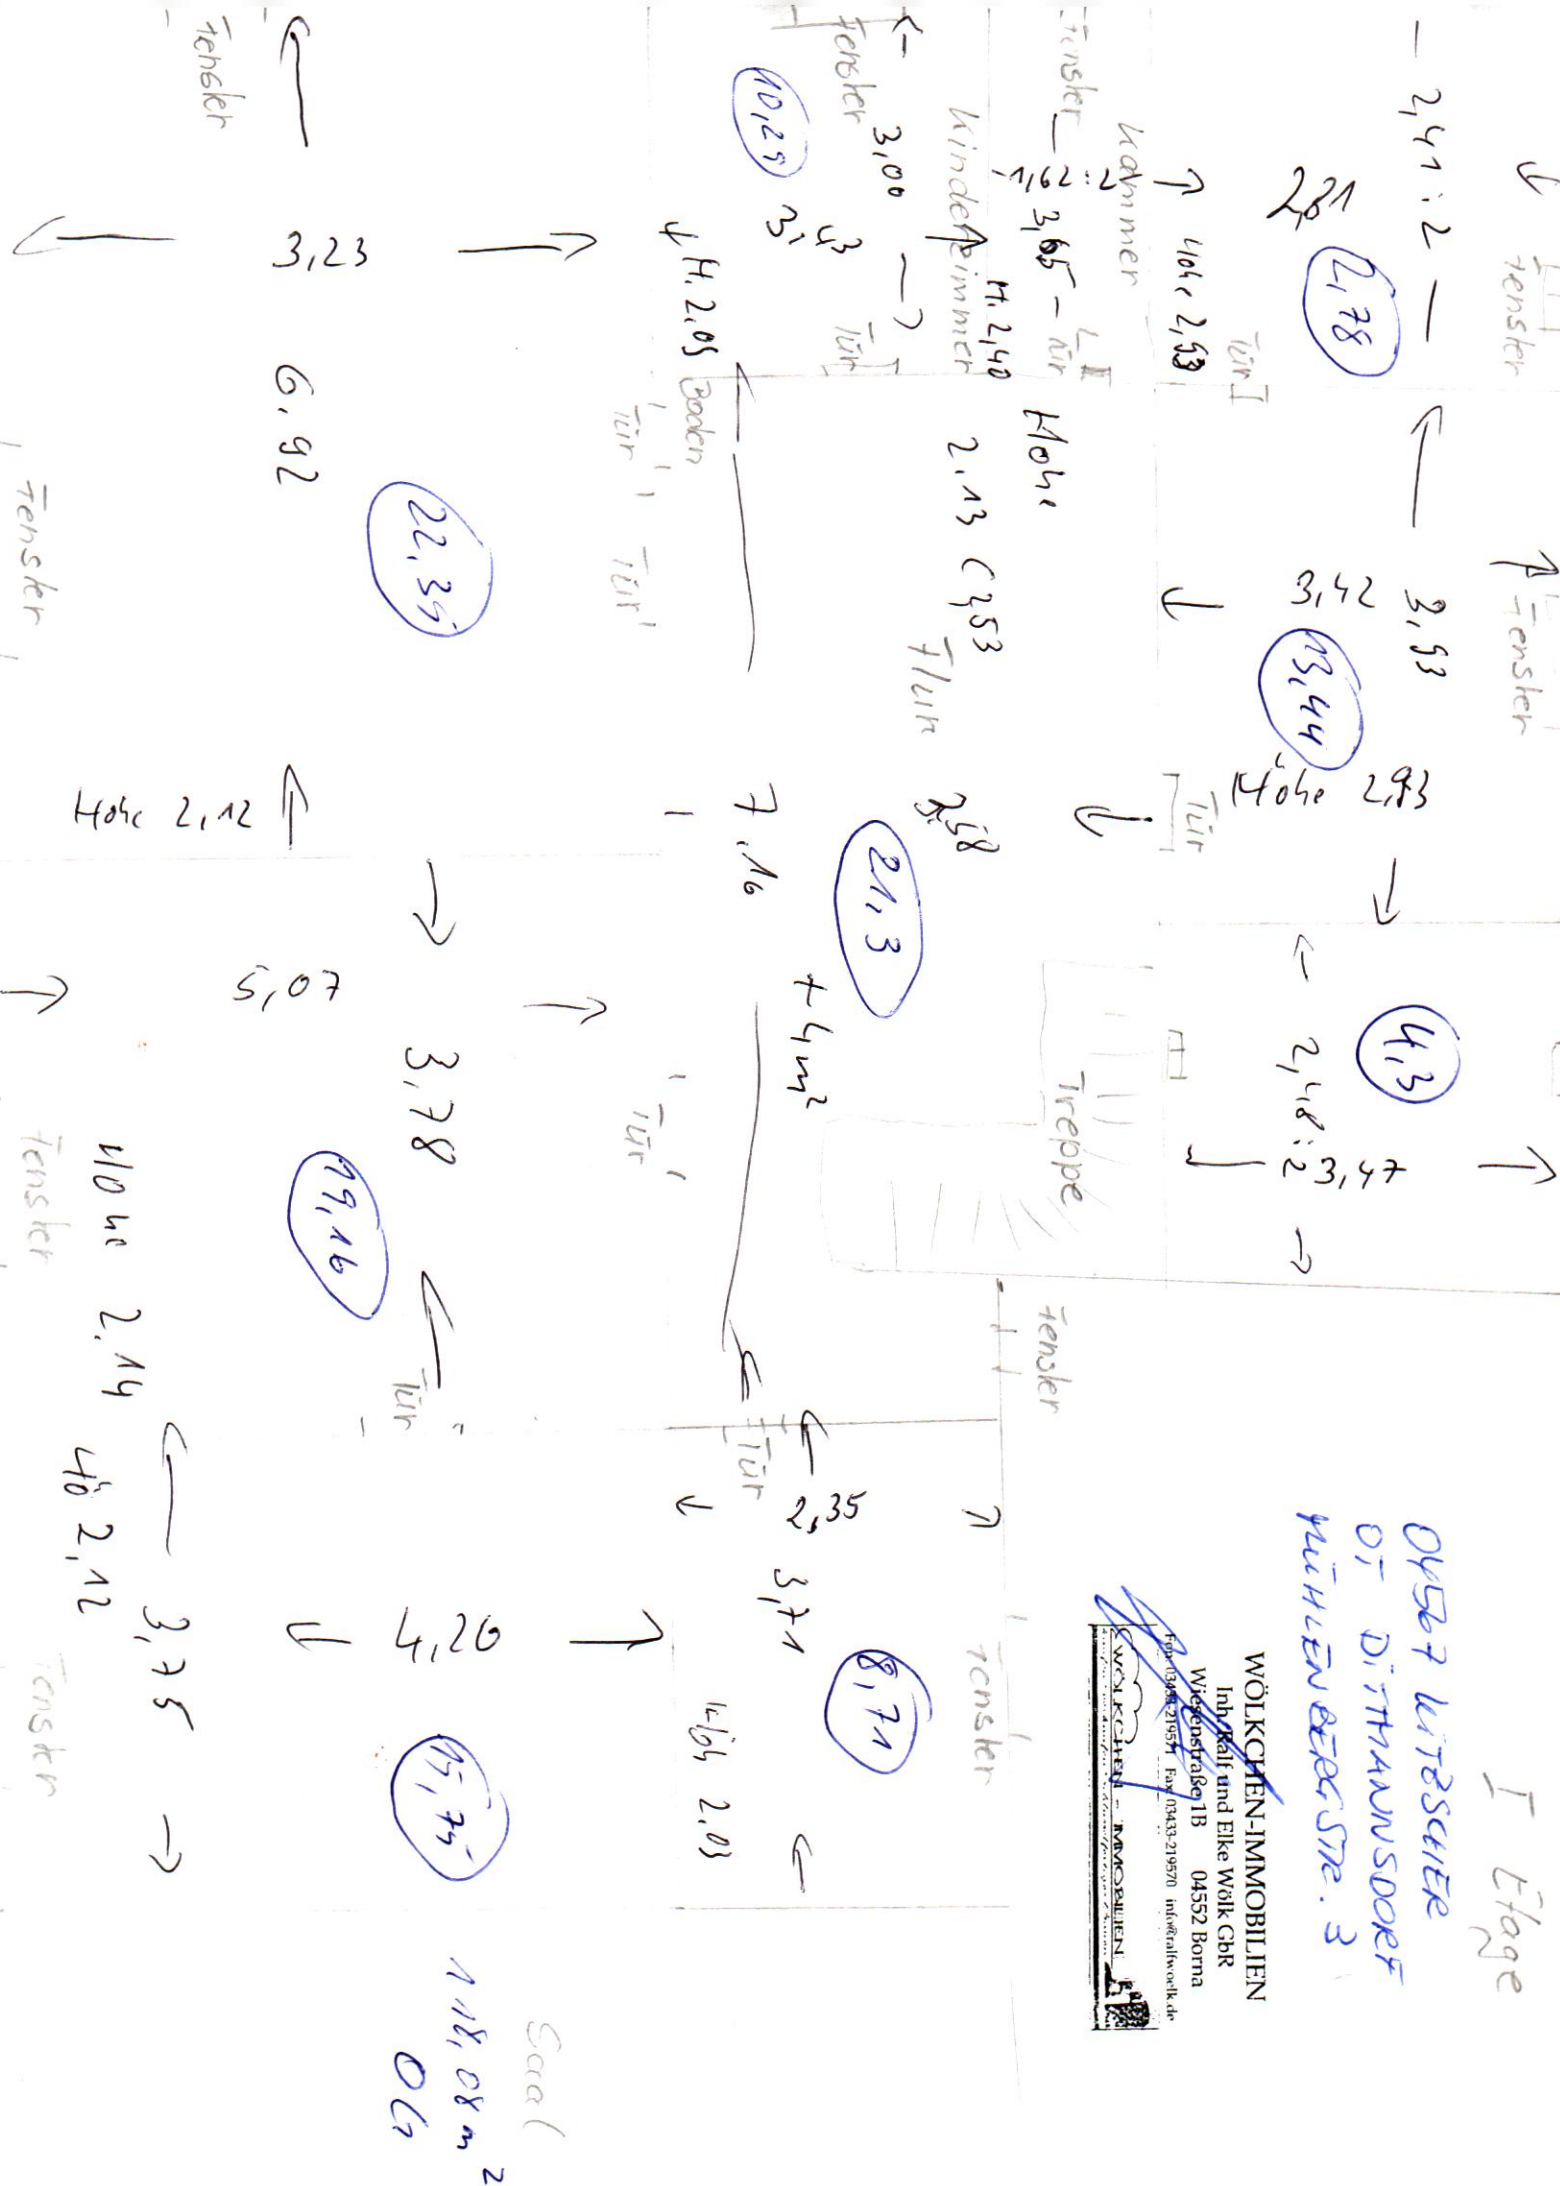

Saal  
118,08 m<sup>2</sup>  
06