


PORTAL 3 PLANTA 2 PUERTA B

VIVIENDA TIPO 326a

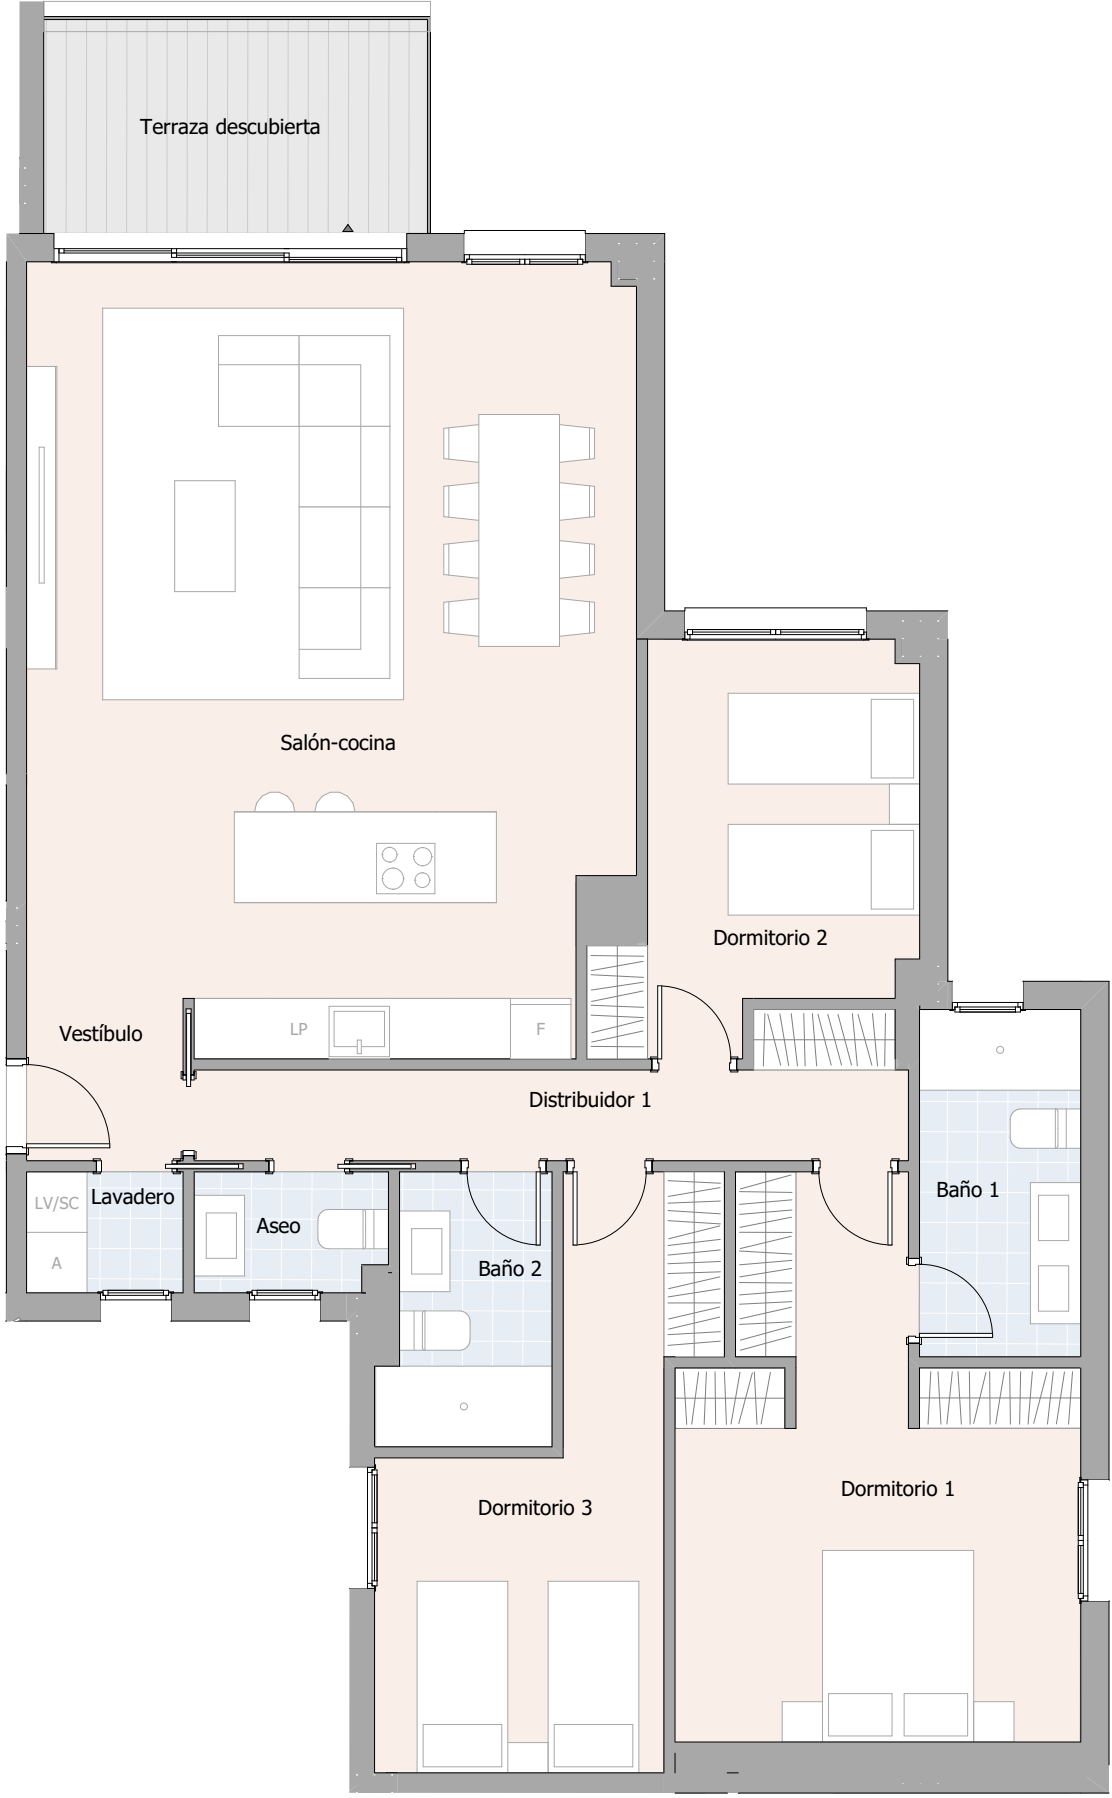

SUPERFICIES ÚTILES

Vestíbulo	2,50 m2
Salón-cocina	45,69 m2
Dormitorio 1	18,07 m2
Dormitorio 2	10,70 m2
Dormitorio 3	12,91 m2
Distribuidor 1	7,22 m2
Lavadero	1,86 m2
Baño 1	5,51 m2
Baño 2	4,33 m2
Aseo	2,32 m2

RESUMEN DE SUPERFICIES

Sup. útil interior	111,11 m2
Sup. construida interior	129,20 m2
Sup. construida exterior cubierta	0,00 m2
Sup. construida total + ZZCC	155,61 m2
Sup. construida exterior descubierta	8,45 m2



* La superficie construida + ZZCC incluye la superficie construida de la vivienda y el tendedero, parte proporcional de ZZCC y la superficie construida de la terraza cubierta.

* Este plano recoge la información del Proyecto Básico, pudiendo sufrir variaciones por cuestiones de desarrollo de proyecto, replanteo, ejecución, física de la obra, disposiciones normativas sobrevenidas durante la ejecución de la obra o por decisión de la propiedad que afecten al conjunto de la obra.

ISLA BELA

Planta Segunda

N

GESTILAR