



TOP B02

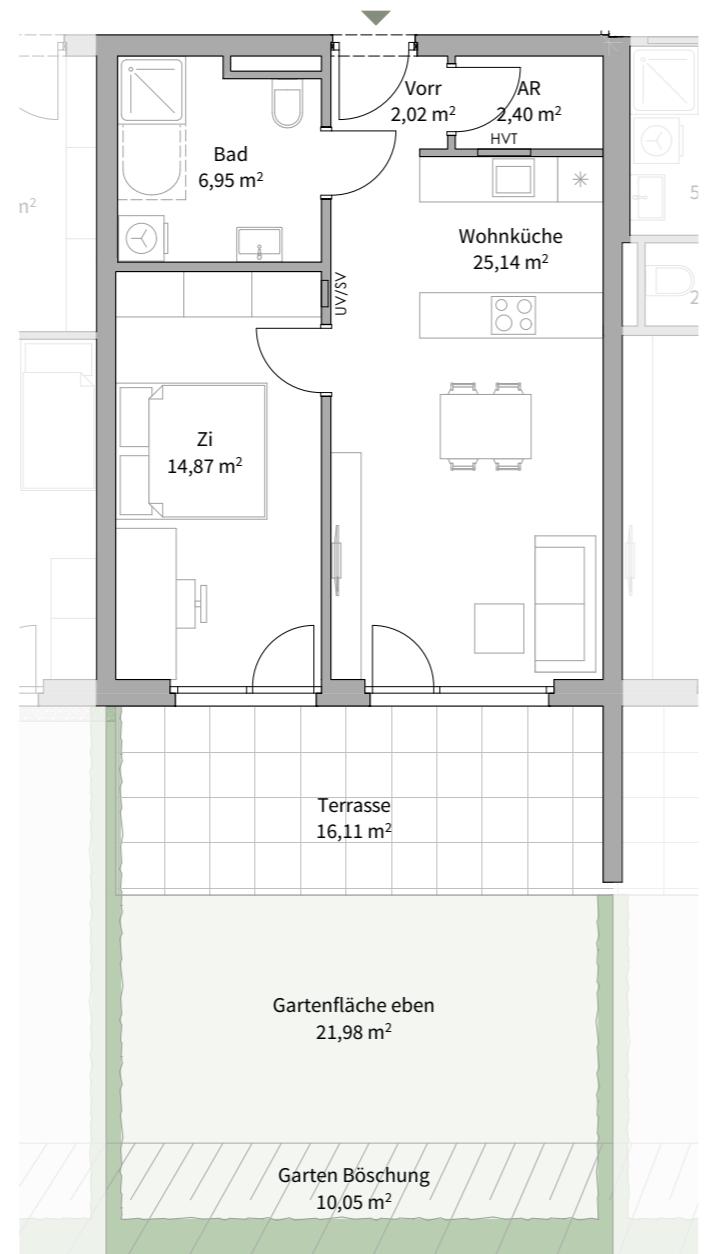

HALL SchönEGG - HAUS A/B


Krajnc - Straße 15/15A

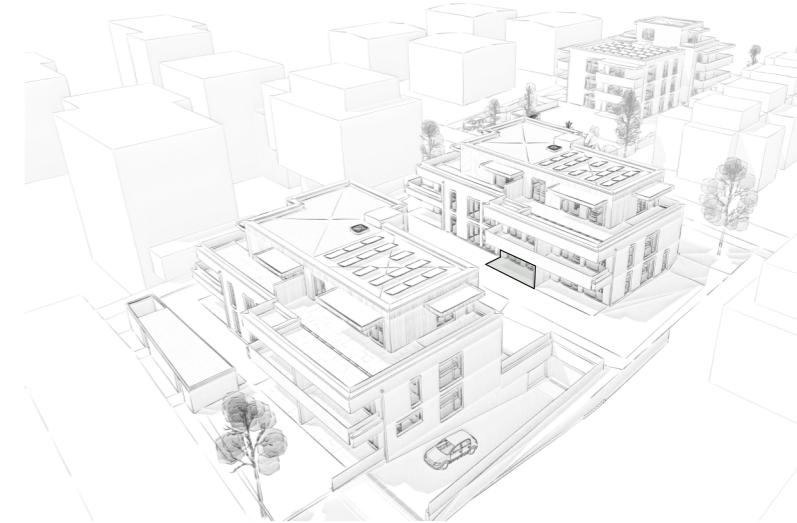

Top B02

Erdgeschoss

Wohnküche	25,14
Zi	14,87
Bad	6,95
AR	2,40
Vorr	2,02
Wohnnutzfläche	51,38 m²
Terrasse	16,11
Garten Böschung	10,05
Gartenfläche eben	21,98
KA B02	4,57

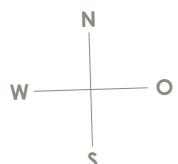

1m
0m 3m
Maßstab 1:100

Alle Maße sind Rohbaumaße. Maßtoleranzen bis zu +/-3% möglich. Für Möblierung Naturmaße nehmen. Die Möblierung ist im Preis nicht enthalten. Artikel und Preisabweichungen sowie Irrtum und Druckfehler vorbehalten. Stand Mai 2025