





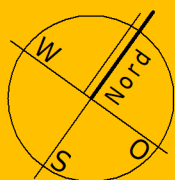

Visualisierung 6 Eigentumswohnungen Solnhofen
(unverbindliches Beispiel)

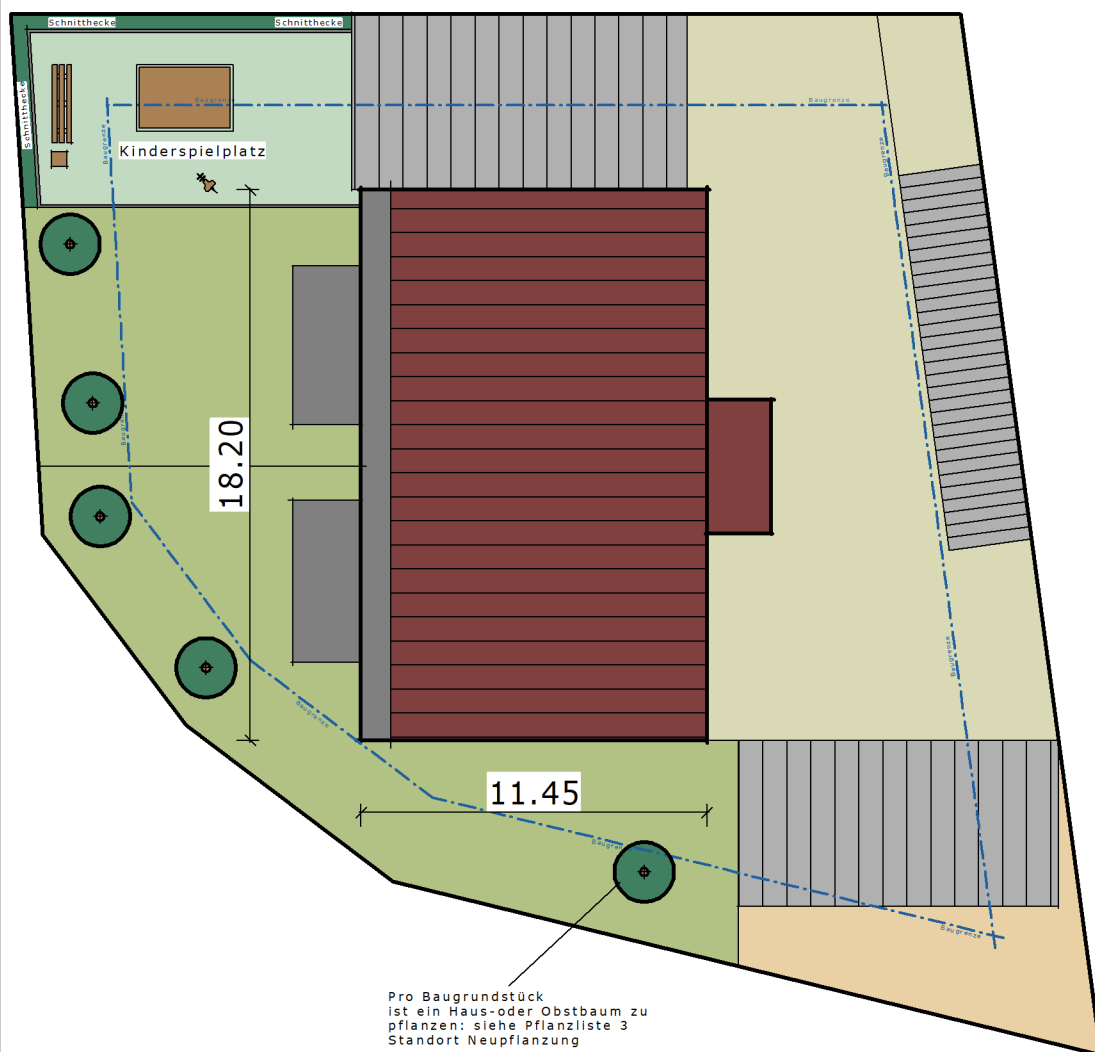


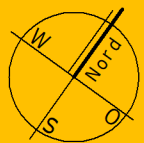

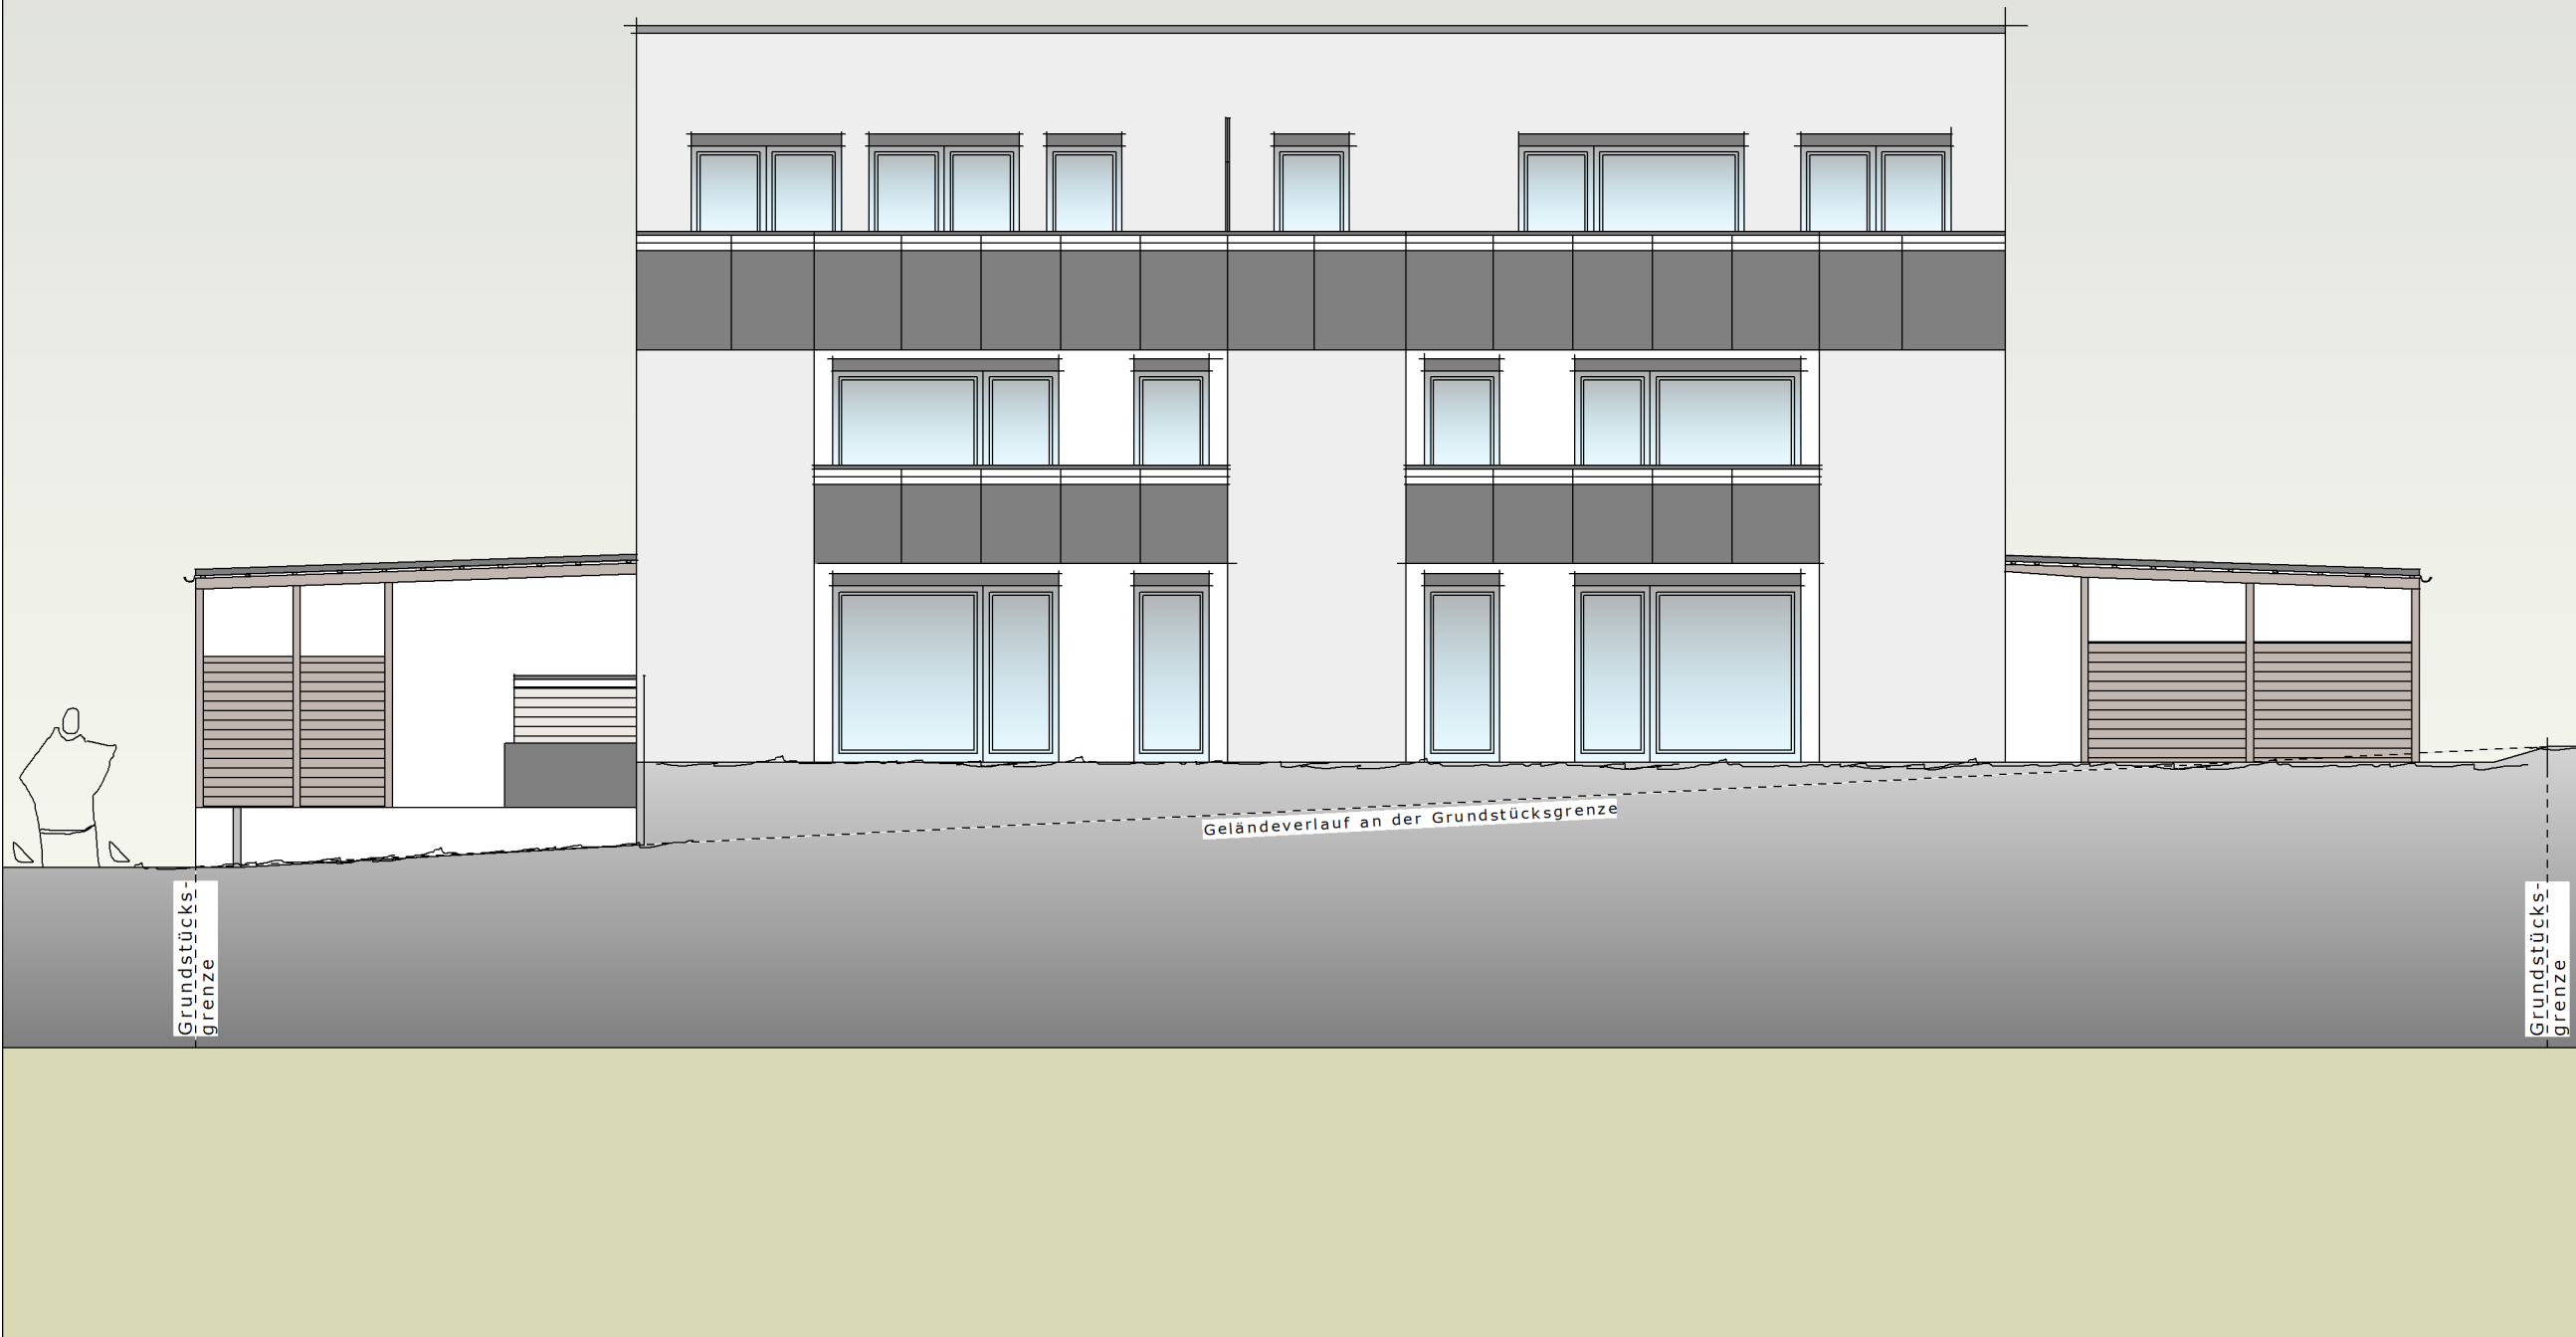

SÜDWESTEN

M=1:100

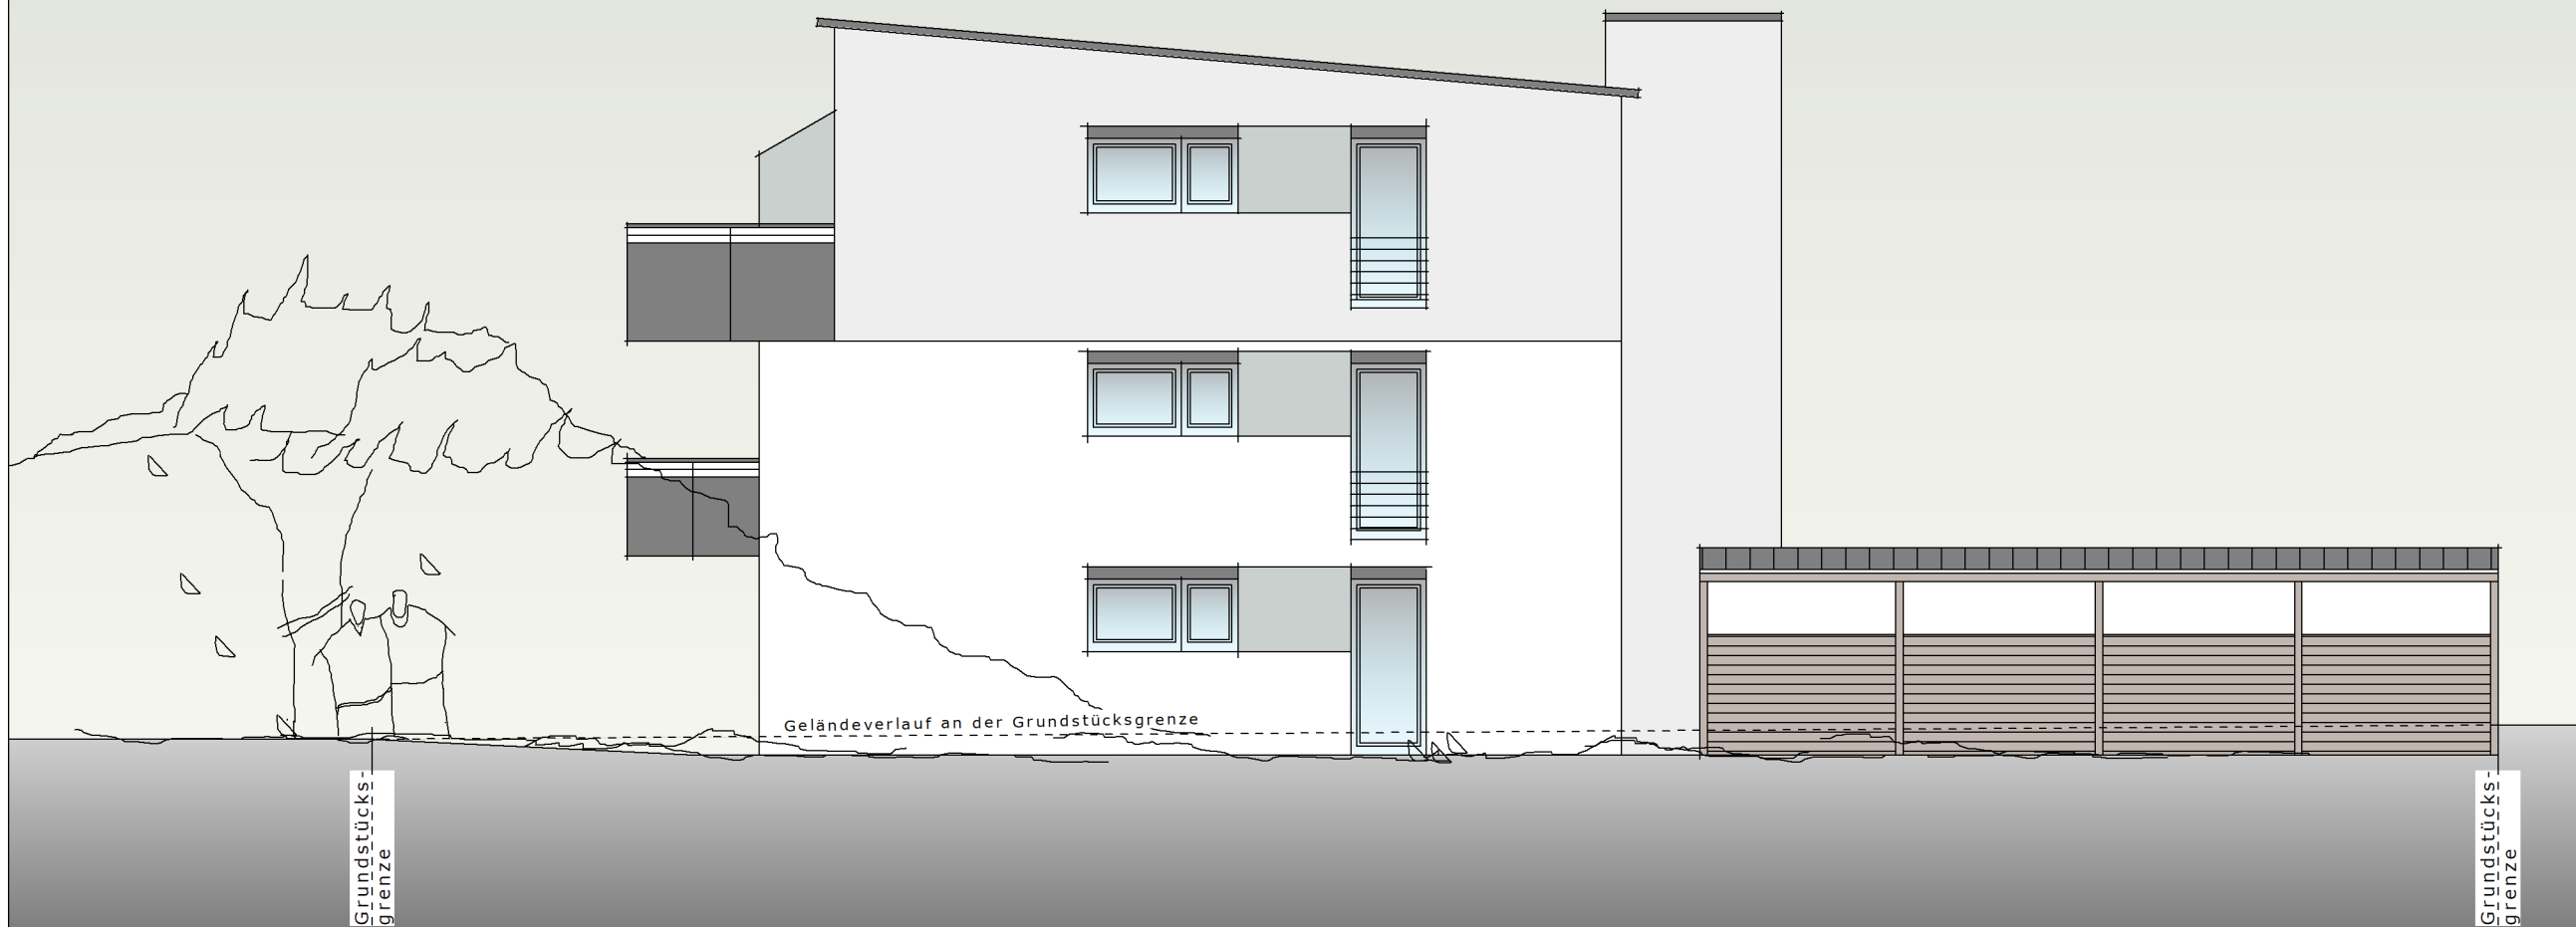

SÜDOSTEN

M=1:100



NORDWESTEN



NORDOSTEN

M=1:100

1

2

Kinderspielplatz

Terrasse
12.00m²/2
= 6.00m²

Terrasse
12.00m²/2
= 6.00m²

Essen/Wohnen
33.37m²

Essen/Wohnen
36.12m²

Kochen

Kochen

Schlafen
13.67m²

Schlafen
13.93m²

WF/Diele
6.56m²

WF/Diele
10.09m²

Bad
8.50m²

Bad
8.50m²

Arbeits
10.34m²

Arbeits
9.49m²

Gard.
2.26m²

Gard.
1.50m²

Ab.
1.83m²

Ab.
1.72m²

①

②

± 0.00 FFB

WF. EG
11.60m²

Wärme-
pumpe

Treppe mit Schieberampe

Stahlbetontreppe
STG 17 16.8/26

Mülltonnen

Carport

1

Carport
16.95m²

2

Carport
16.95m²

3

Carport
14.33m²

4

Carport
14.48m²

5

Carport
14.48m²

6

Carport
14.33m²

7

24
3.53
17
3.00
24
3.43
24
3.00
17
3.60
24
17.88

24
5.71
10
2.72
24
2.50
10
6.02
24
17.88

24
6.65
10
3.90
24
10.65
11.13
16

1/2

EG

M=1:100




Kinderspielplatz

3

4

16 24 24 17.88 17.40 24 5.71 10 2.72^s 10 2.50 10 6.02^s 16 24 24

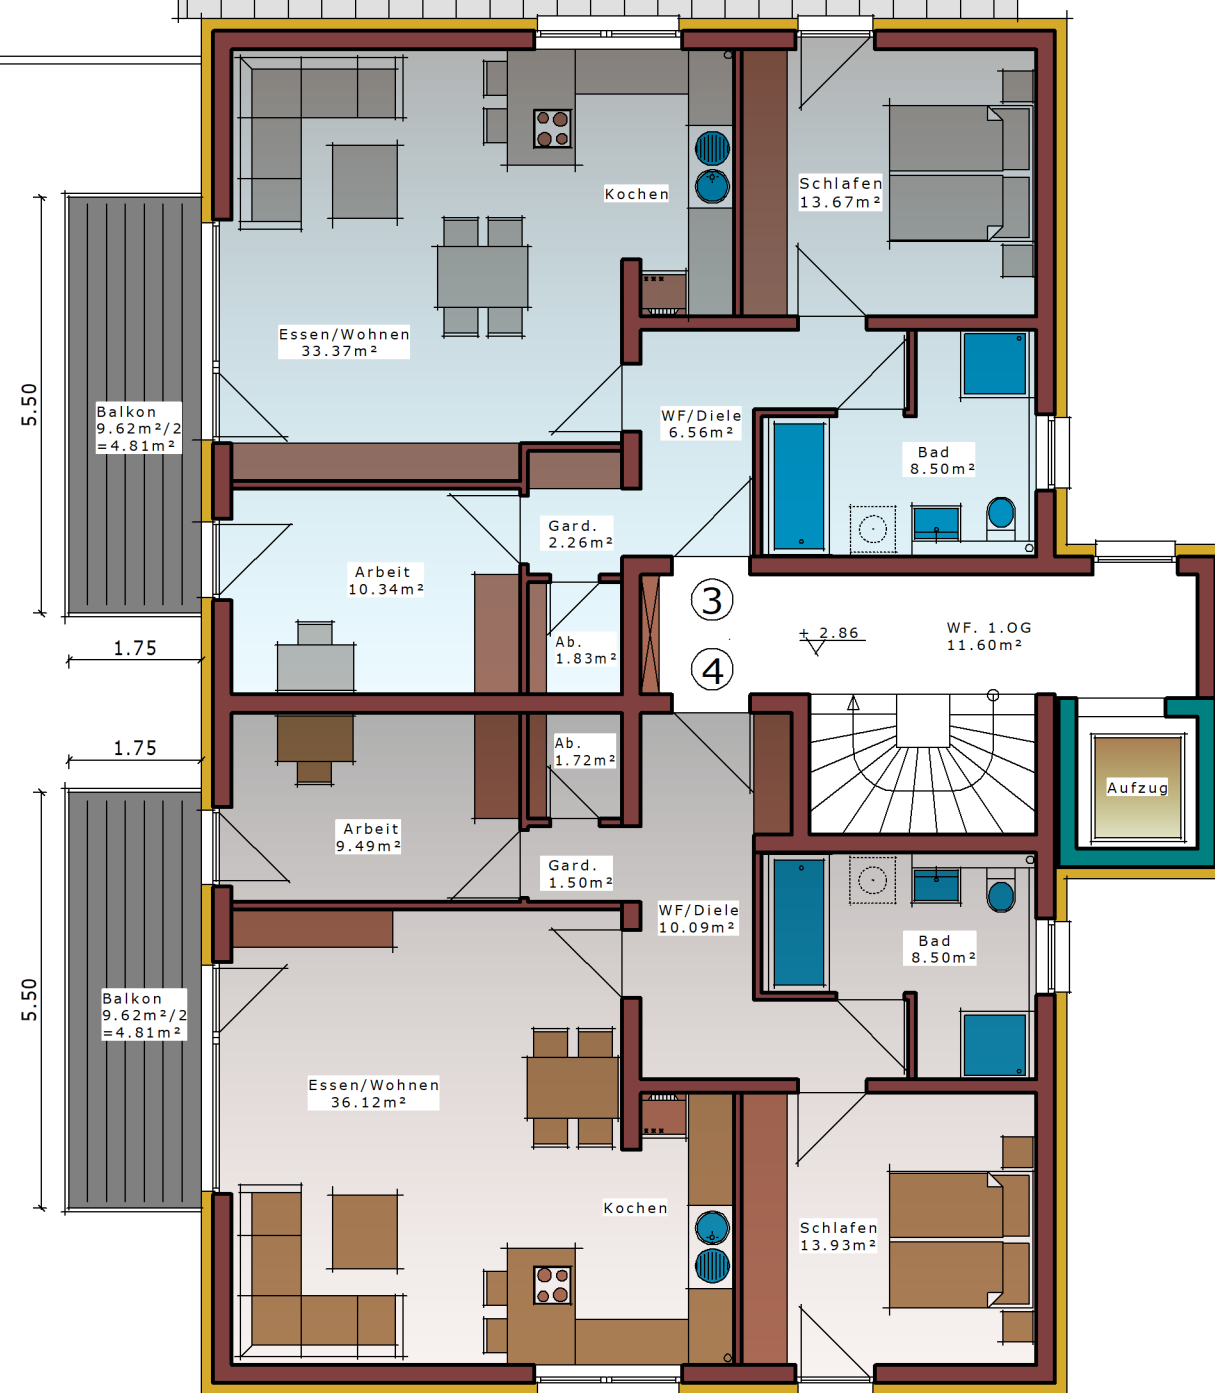


24 5.17 24 1.24 10 2.20 10 1.60 24
24 6.65 10 3.90 24
24 10.65 24
16 11.13 16



24 3.53^s 17^s 6.95 6.95 24 16
24 3.00 24 1.75 24 1.63^s 24 4.10^s 17.40 17.88
24 3.43^s 24 1.75 24 1.63^s 24 4.10^s 17.40 17.88
24 3.60 17^s 6.58^s 6.82^s 24 16


3/4


1.0G

M=1:100

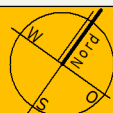

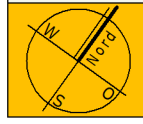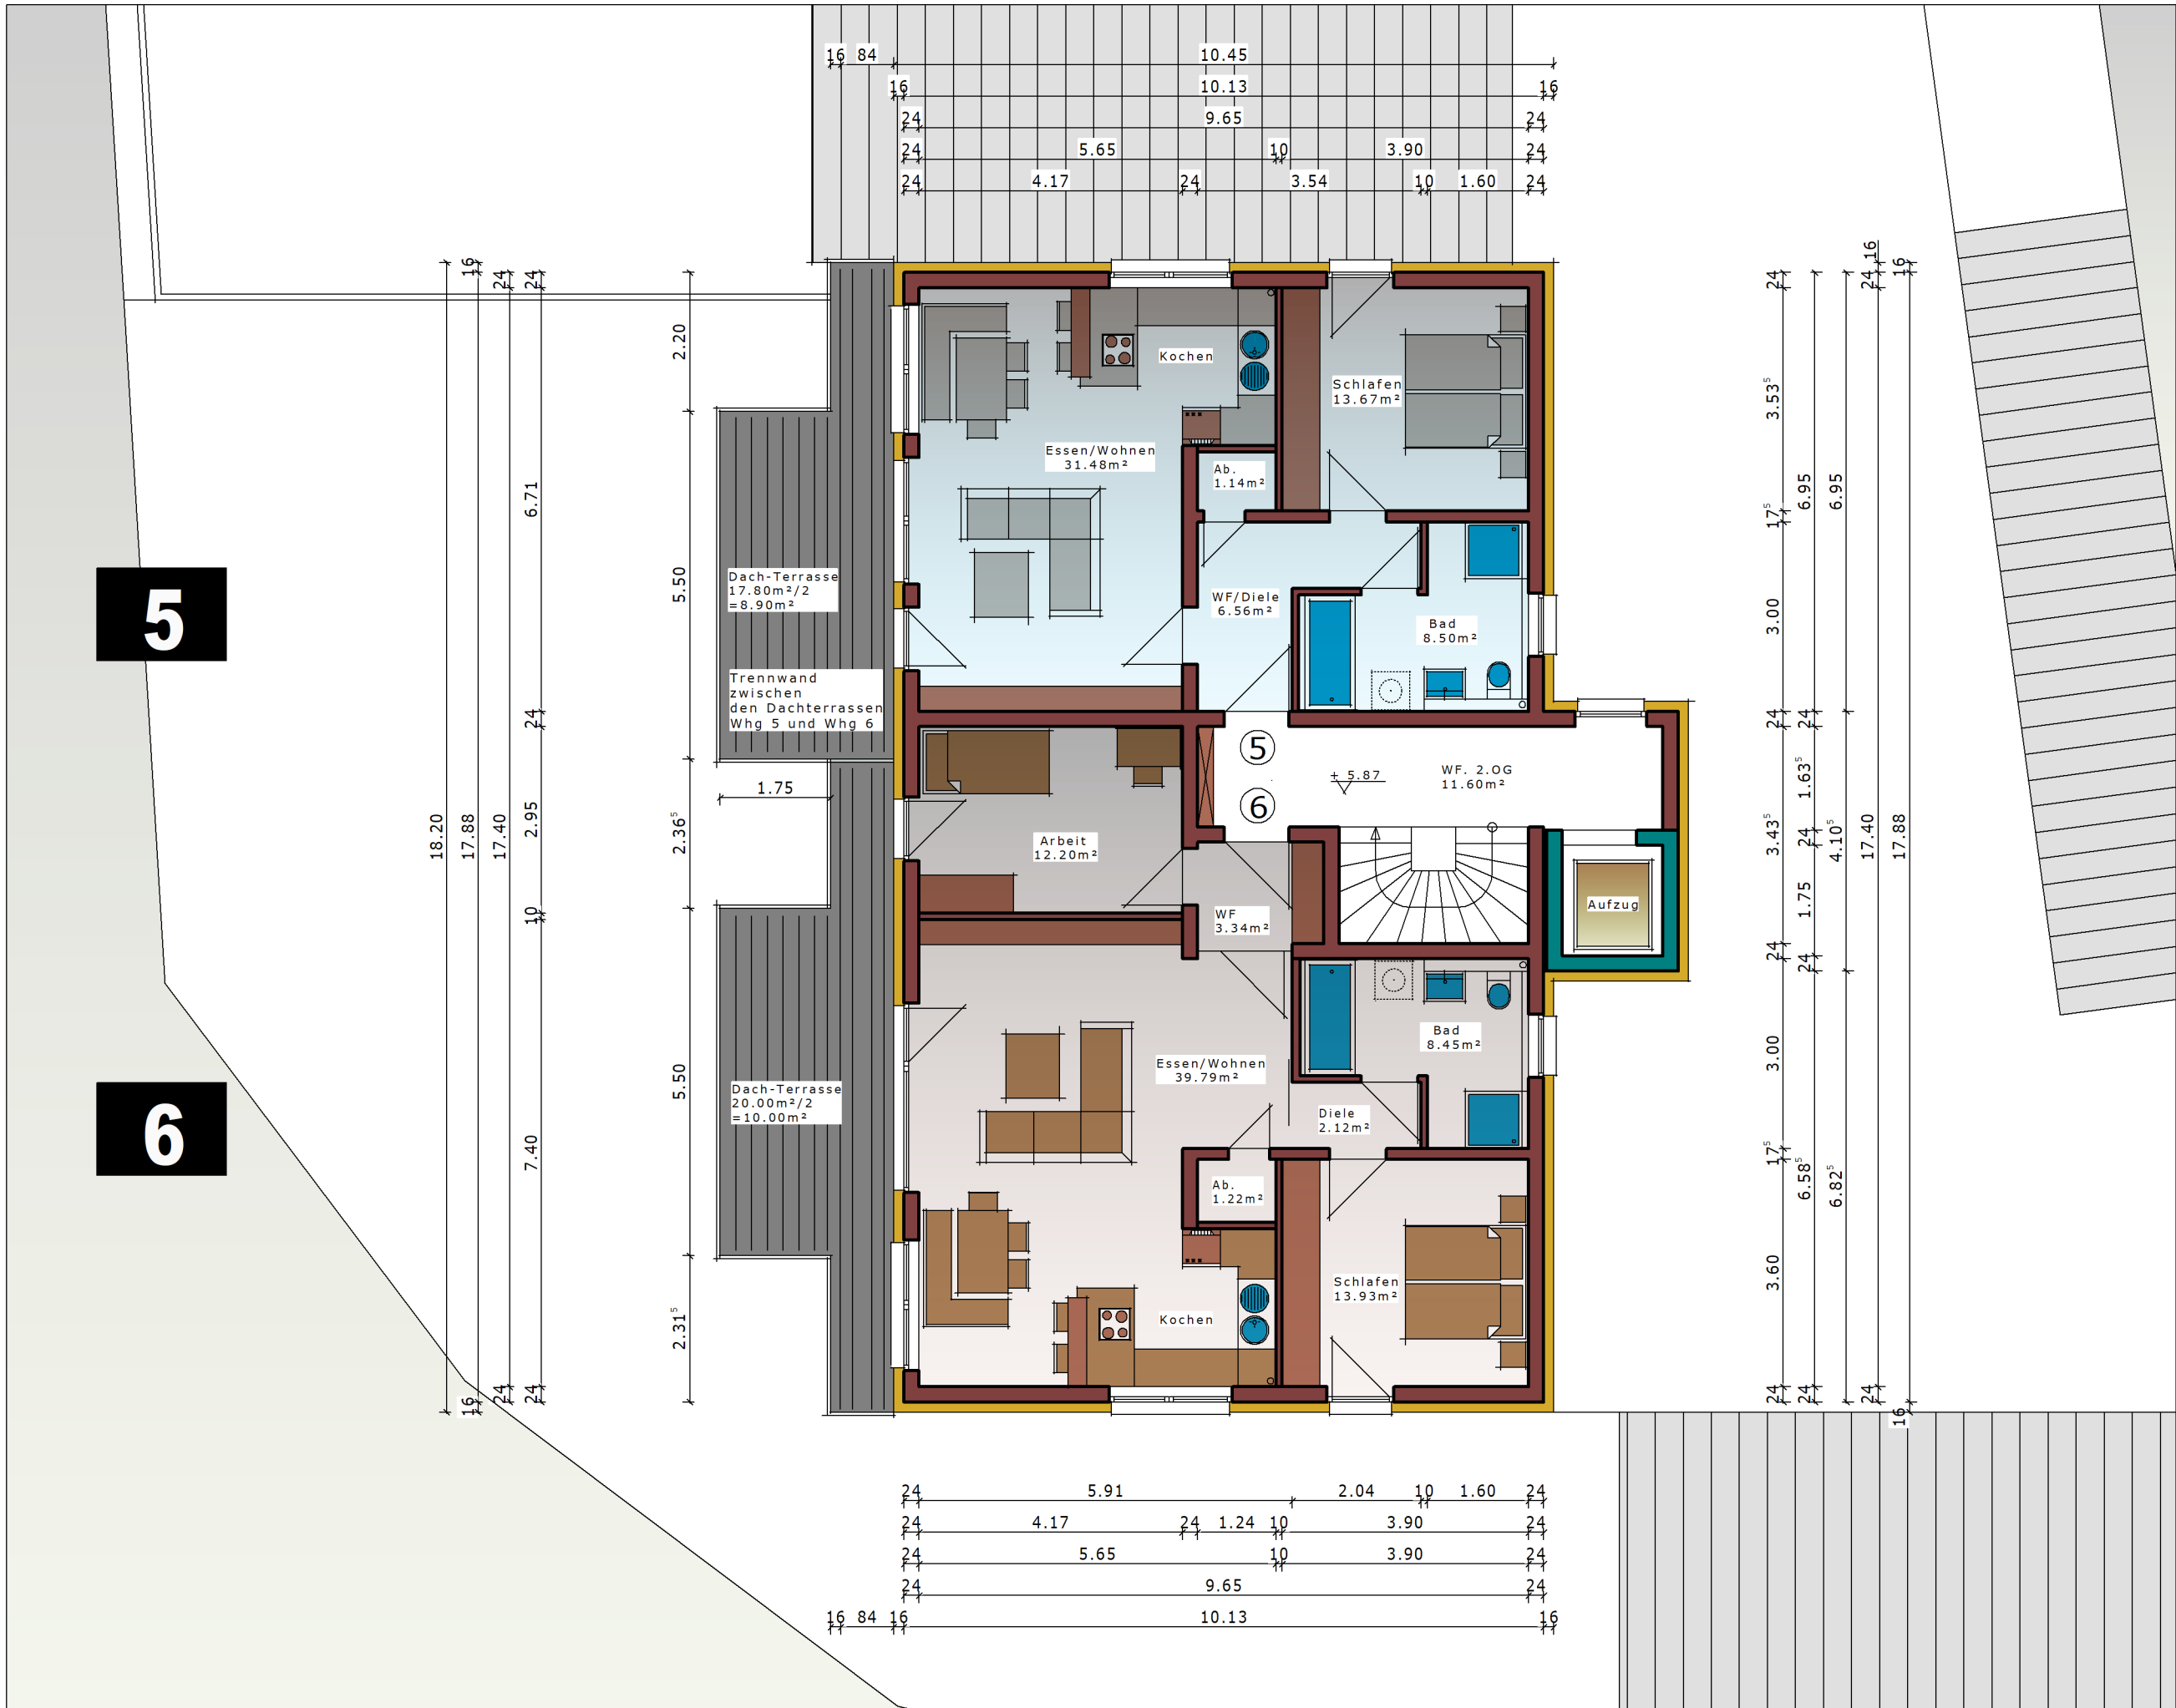

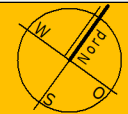

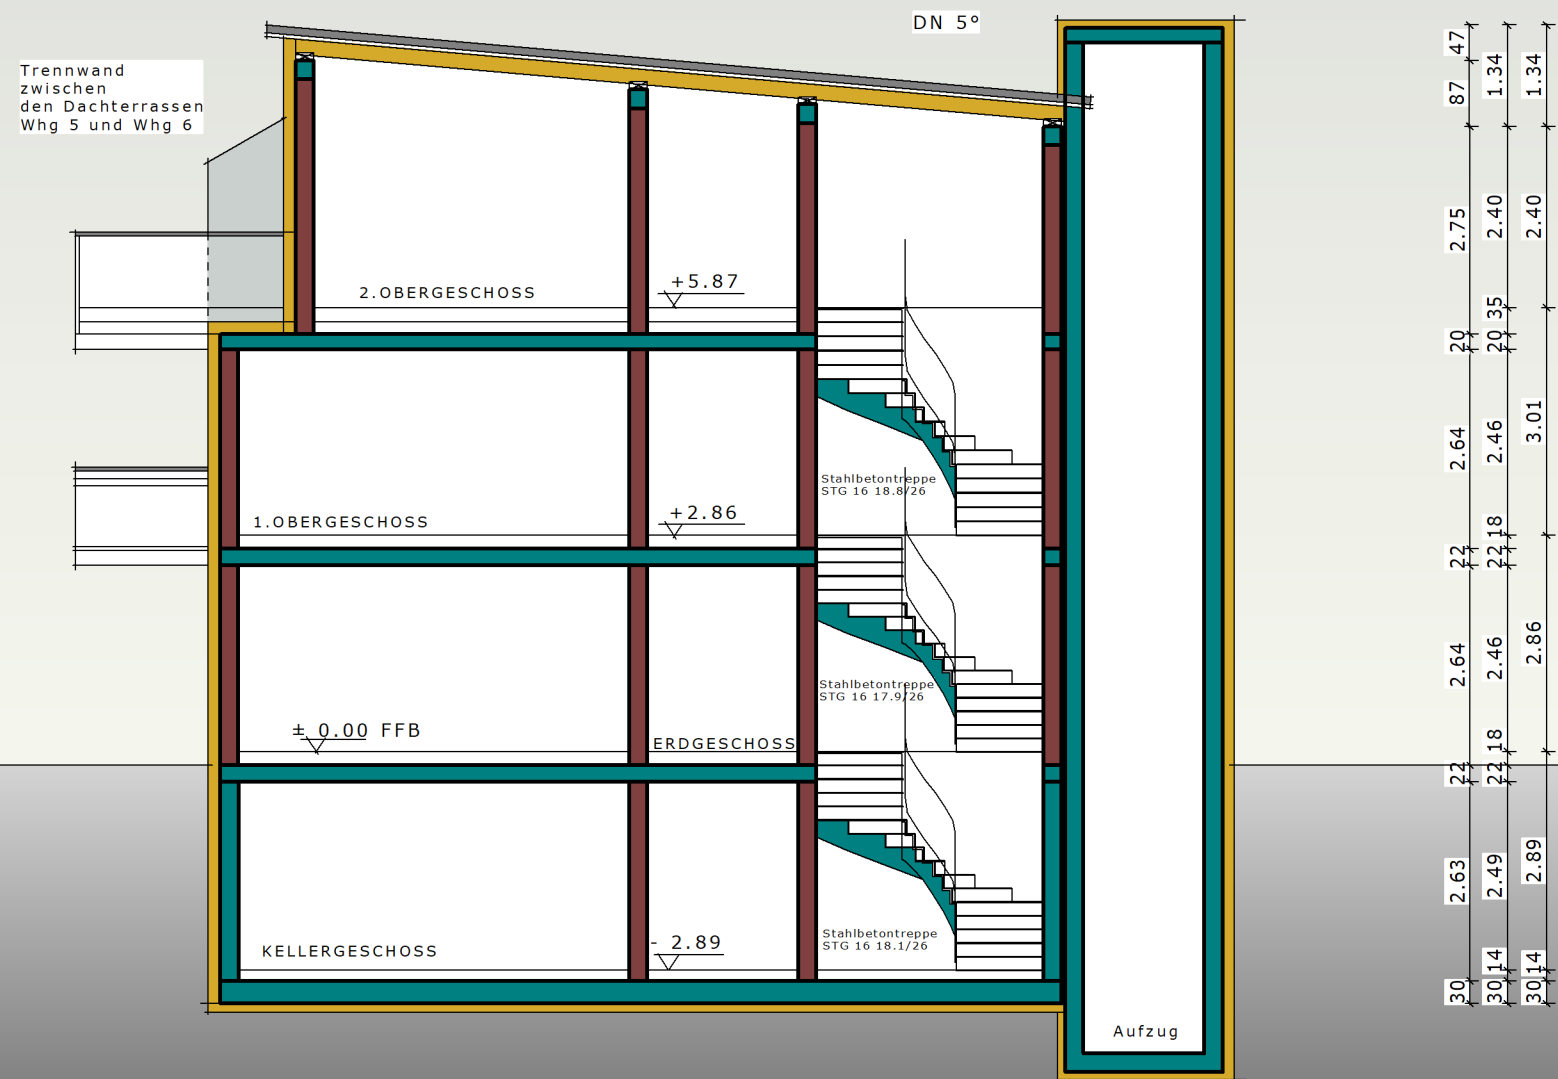

SCHNITT A-B

