




Flurstück: 75  
Gemarkung: Großtreben Flur 8 (7844)

Gemeinde: Beilrode  
Kreis: Landkreis Nordsachsen

5723762

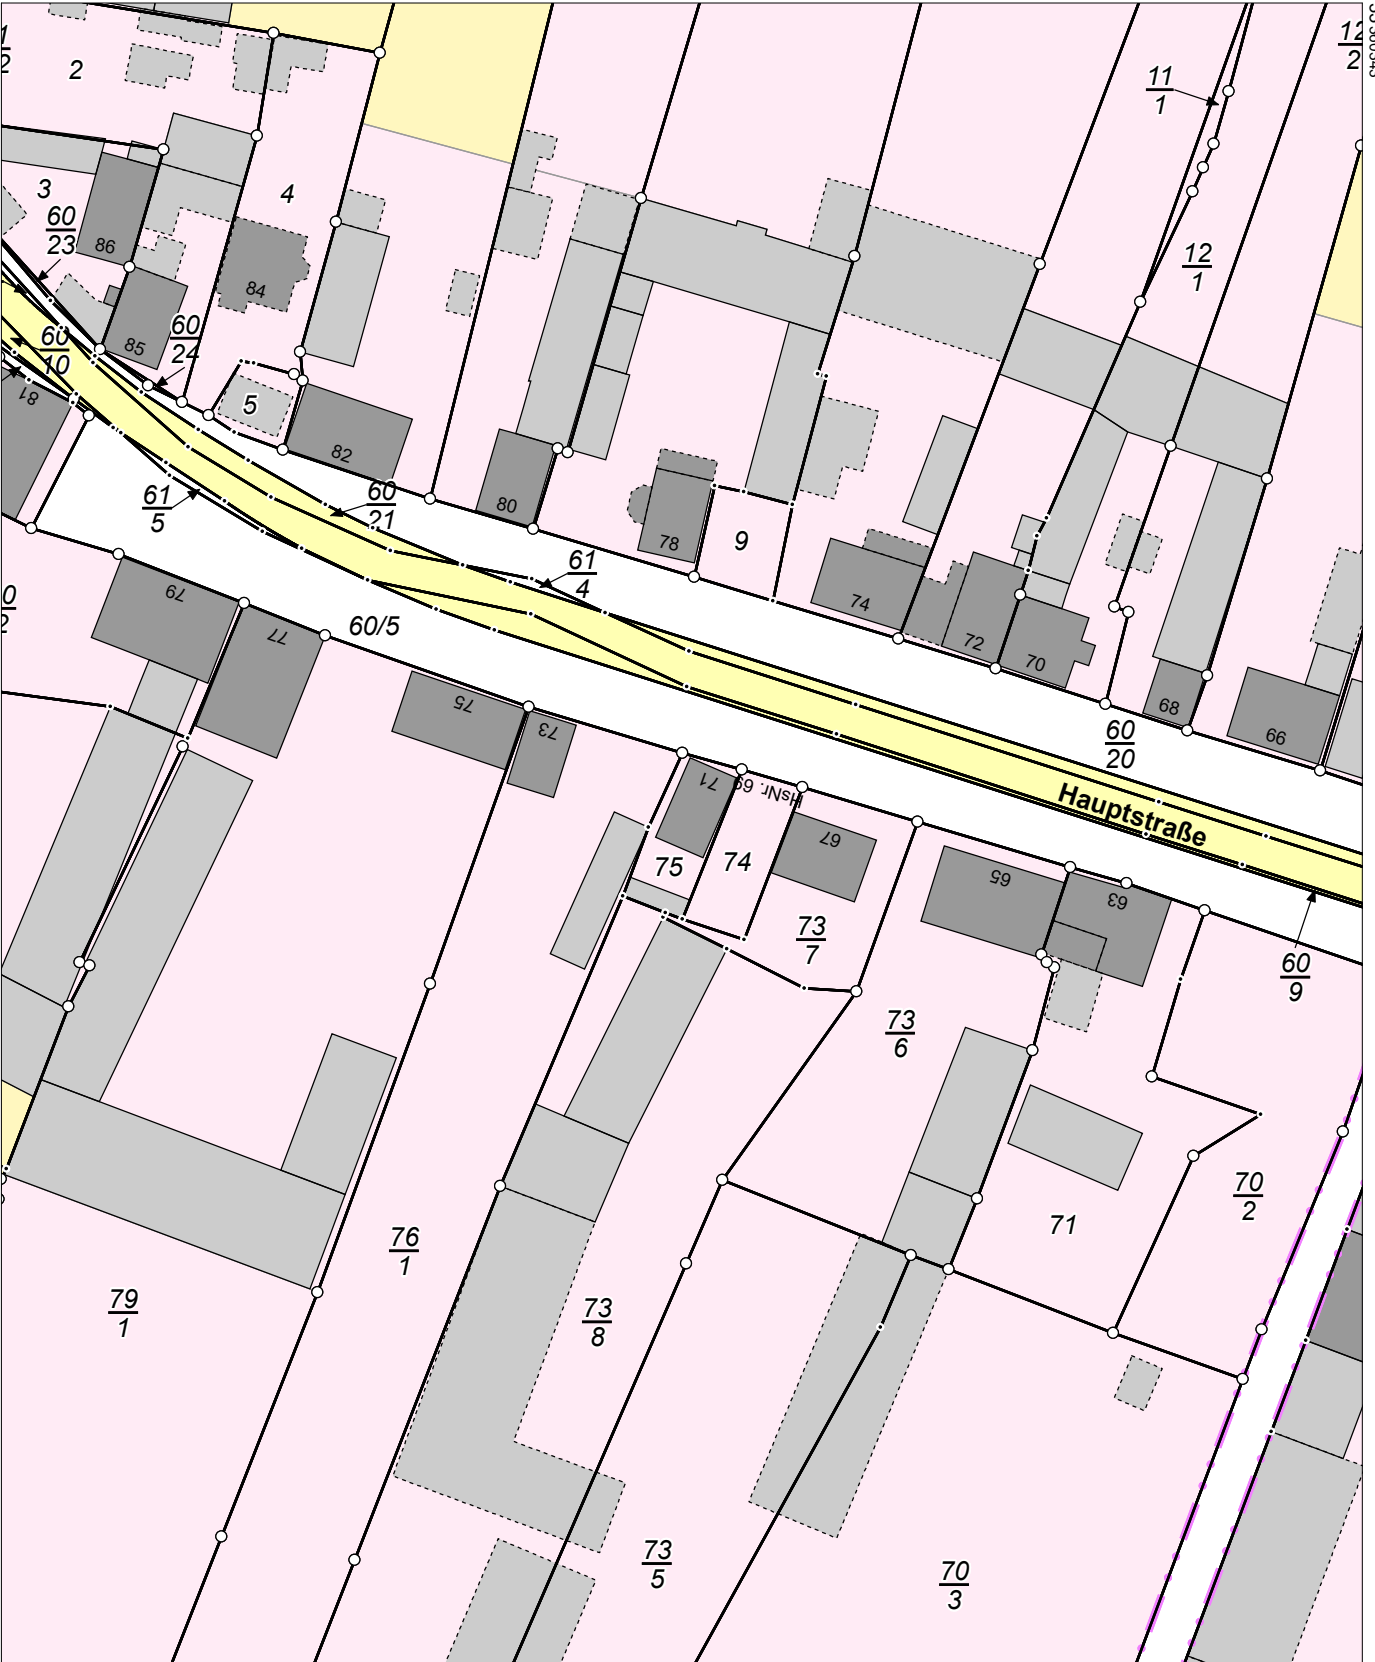

5723542

Maßstab 1:1000 Meter

Benutzung nach Maßgabe § 4 der Durchführungsverordnung zum Sächsischen Vermessungs- und Katastergesetz  
Der Auszug aus dem Liegenschaftskataster ist zur Entnahme von Maßen, insbesondere von Grenzmaßen oder Grenzabständen nicht geeignet.  
Gefertigt durch: Landkreis Nordsachsen, Dr.-Belian-Straße 5, 04838 Eilenburg