


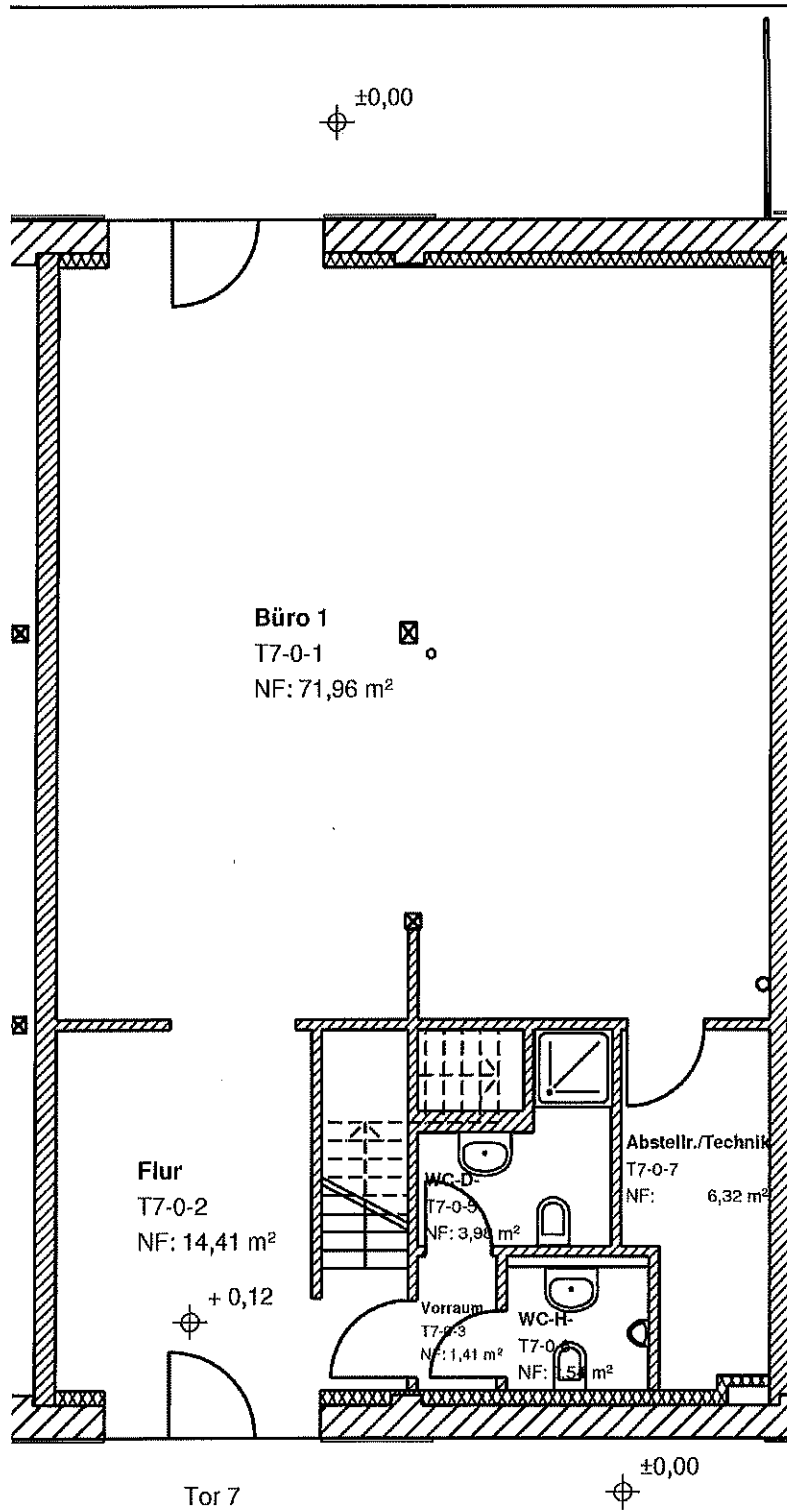
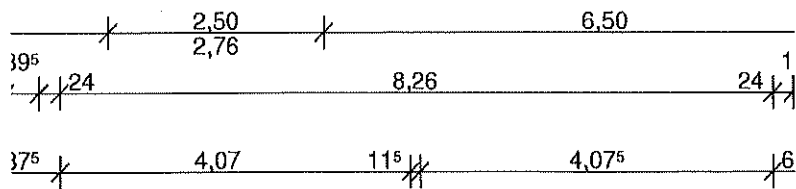
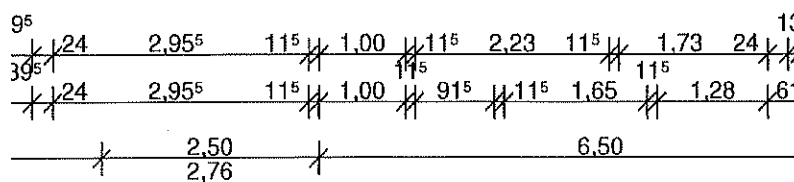



Alle Maße sind am Bau zu nehmen.
Eine Zwischenvermietung behalten wir uns vor.

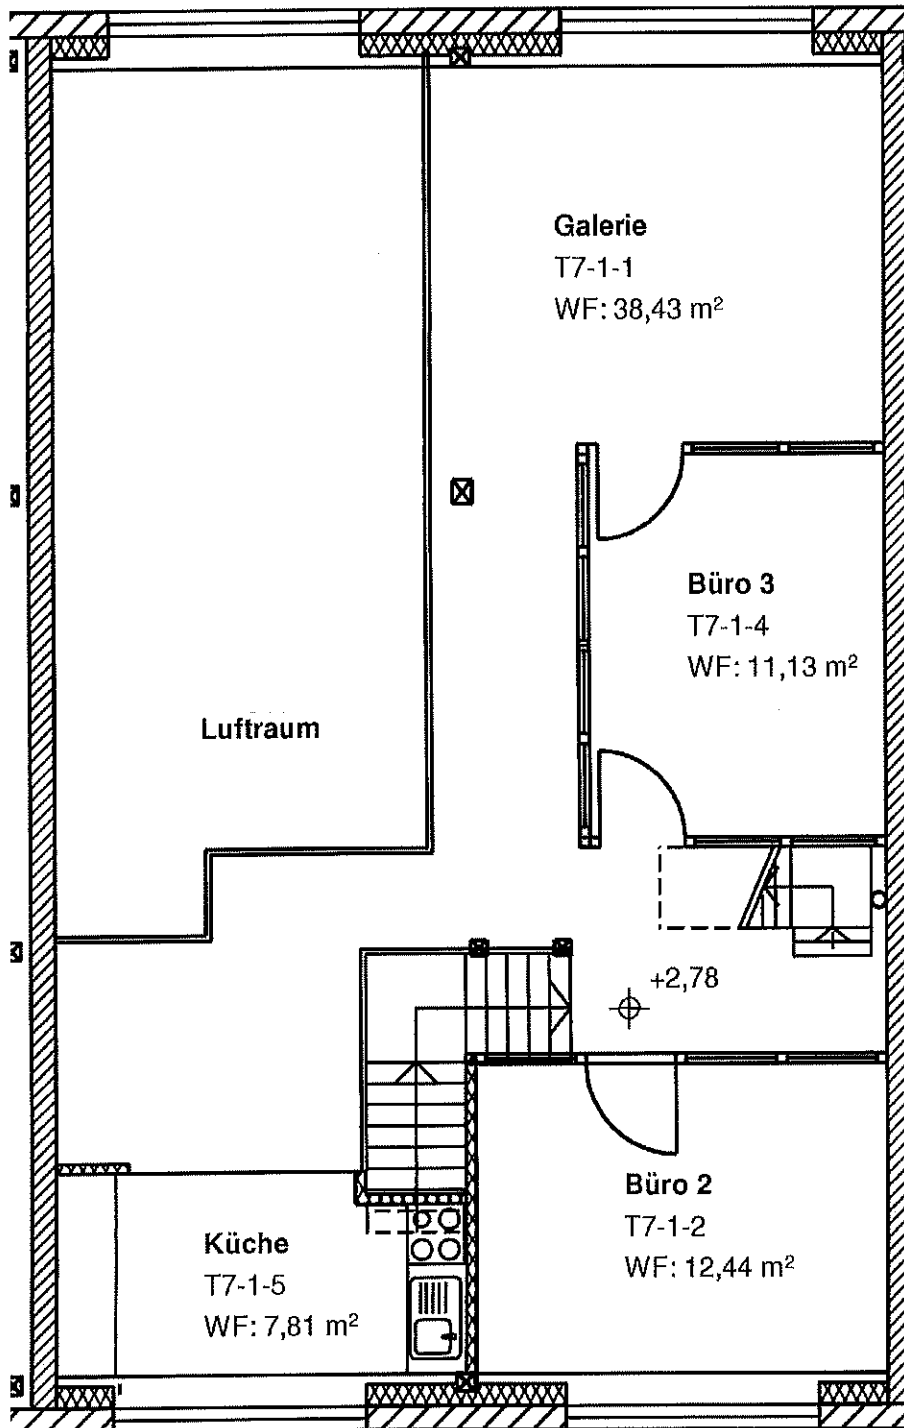

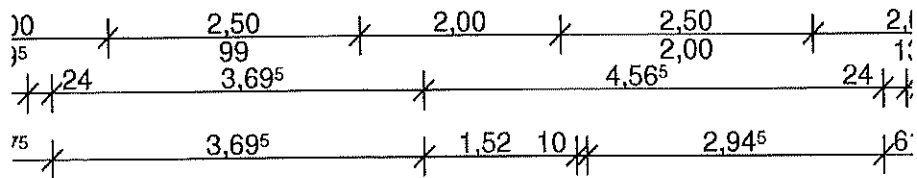


Alle Maße sind am Bau zu nehmen.
Eine Zwischenvermietung behalten wir uns vor.

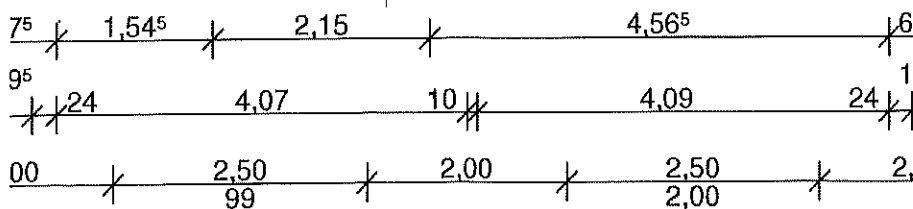

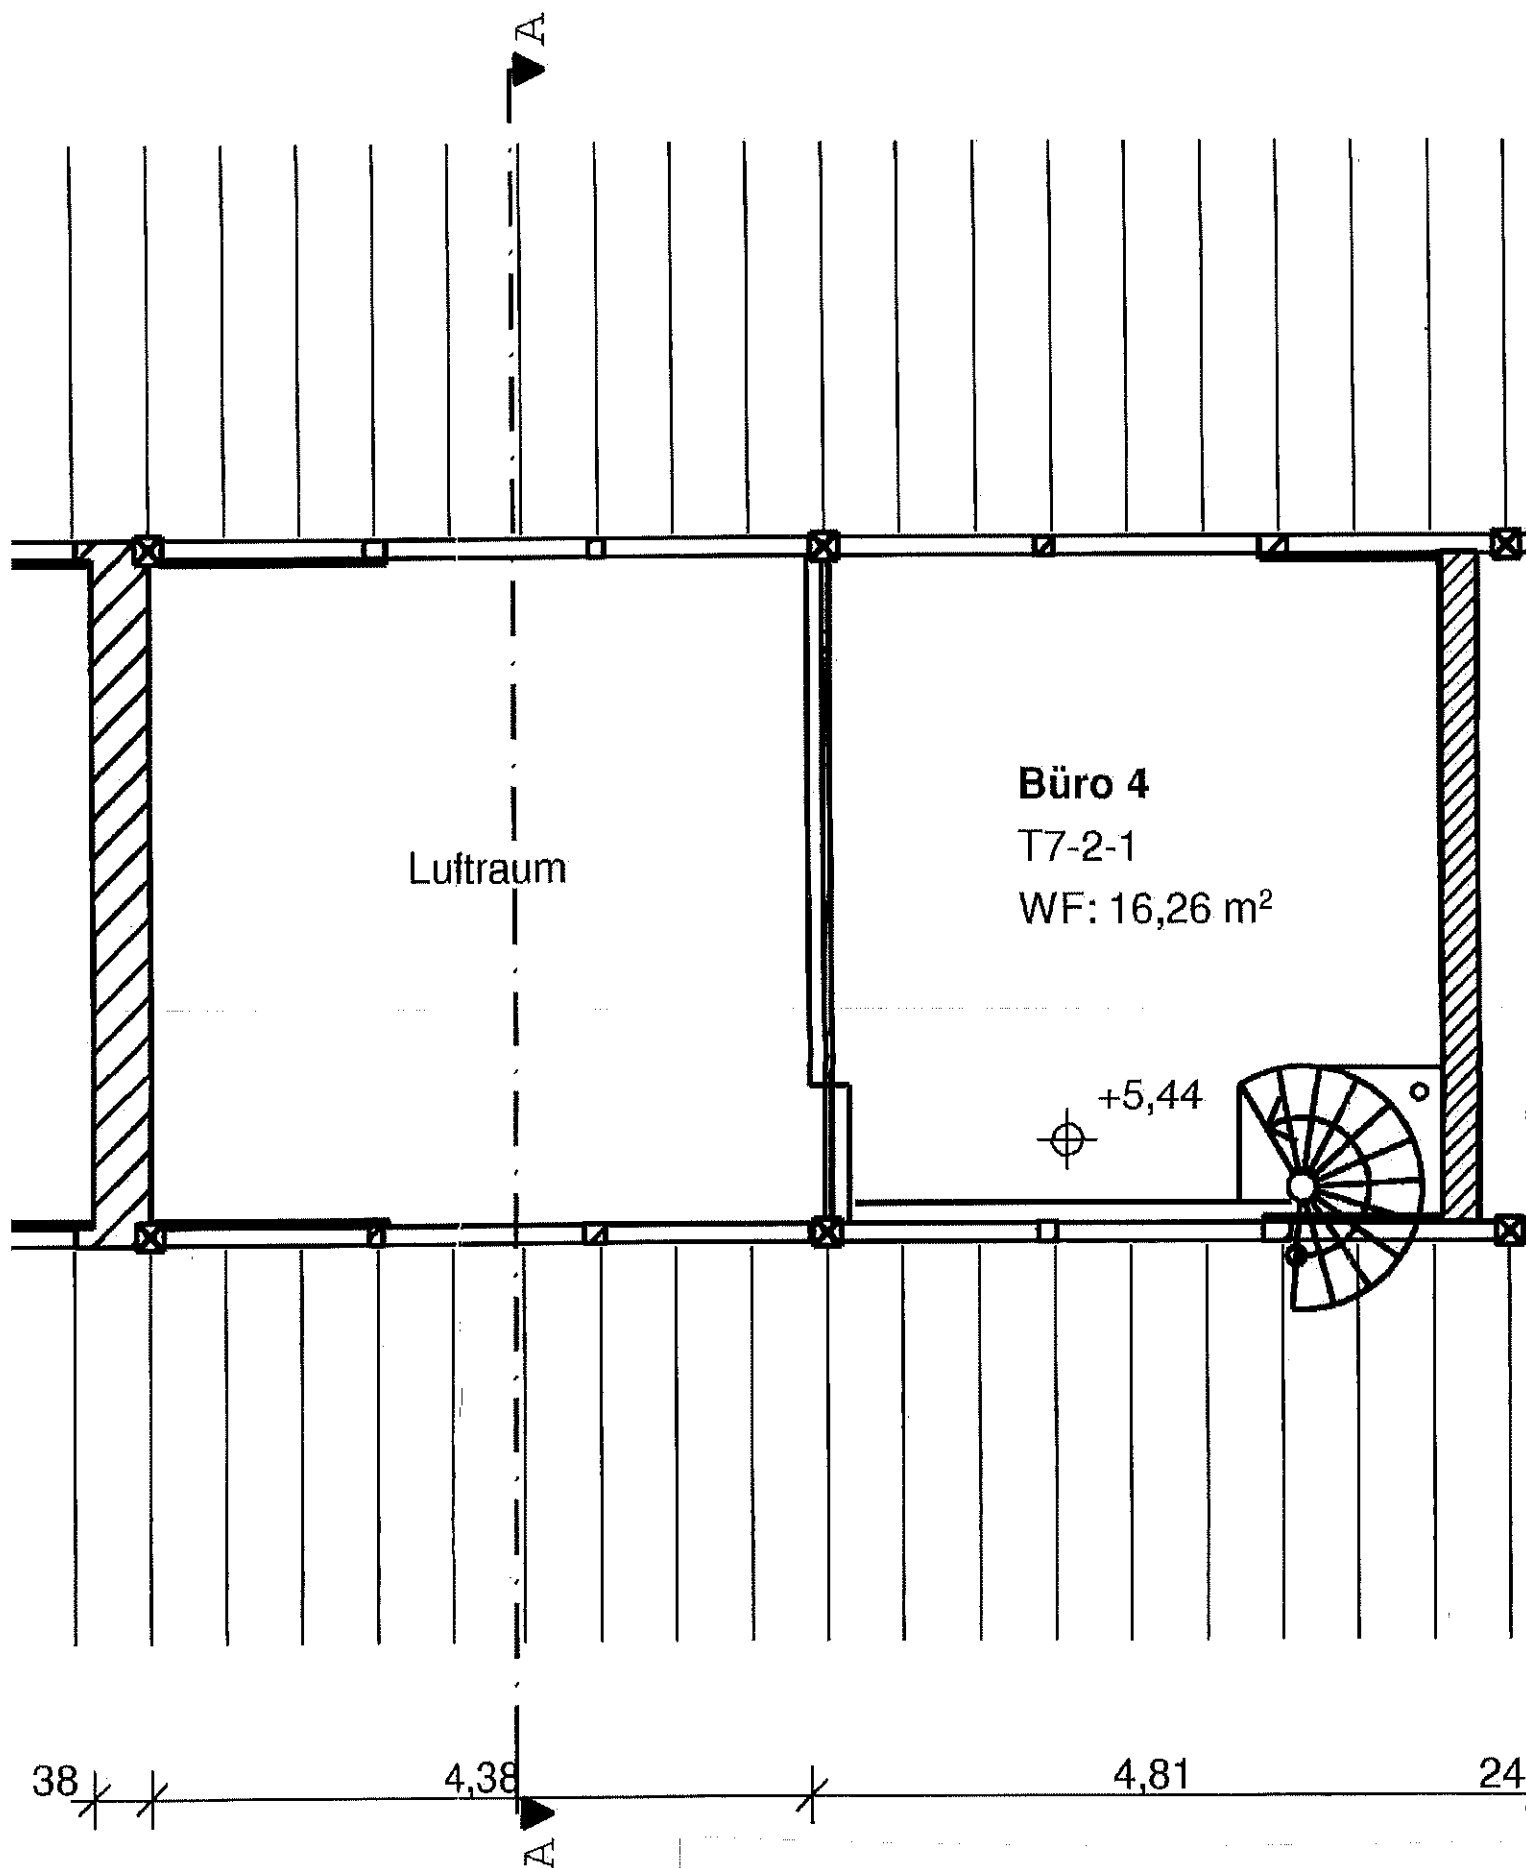

Alle Maße sind am Bau zu nehmen.
Eine Zwischenvermietung behalten wir uns vor.

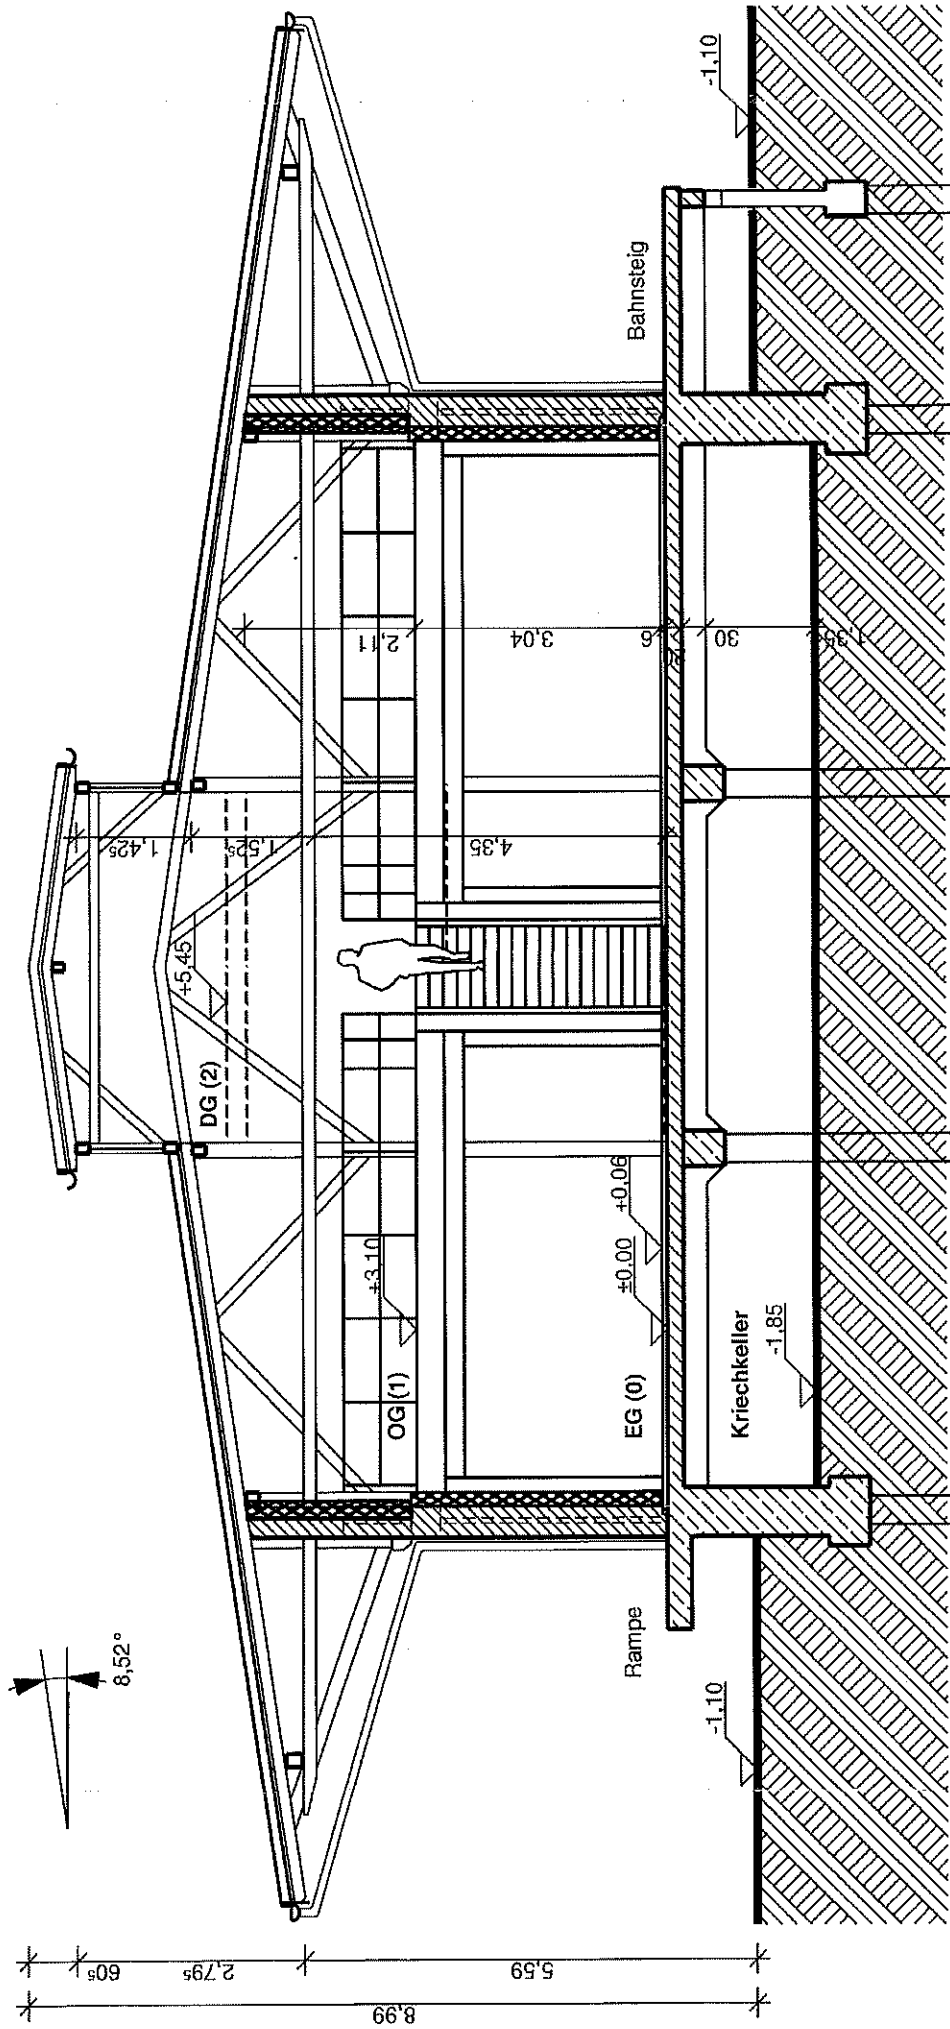

SCHNITT A-A

Alle Maße sind am Bau zu nehmen.
Eine Zwischenvermietung behalten wir uns vor.