

GRUNDRISS

DER BAUHERR UND GRUNDEIGENER :

DIE NACHBARN GESEHEN UND ZUGESTIMMT

NUTZFLÄCHENBERECHNUNG

TANKRAUM	10.42	qm
HEIZRAUM	6.36	qm
KELLER 1	6.06	qm
KELLER 2	15.29	qm
KELLER 3	24.06	qm
KELLER 4	10.43	qm
KELLER 5	10.73	qm
FLUR 6	7.77	qm
	<u>91.12</u>	qm

KELLERANTEIL		
UMBAUTER RAUM	210.58	cbm
BEBAUTE FLÄCHE	110.83	qm

HEBEL UND  
S  
S

DER PLANFERTIGER :

HEBEL HAUS-BAUGESELLSCHAFT M.B.H.  
8 MÜNCHEN 13, RANKESIRASSE 7  
TELEFON: 30 2043  
*Handwritten signature: M. F. R. O. W.*  
POSTFACH 408829

MÜNCHEN, DEN 28.5.69



**hebel-HEBEL**

HEBELHAUS-BAUBETREUUNG G.M.B.H.  
MÜNCHEN 13, RANKESIRASSE 7, 337361/2


FERTIGHAUS IN HEBEL-MASSIVBAUWEISE


EINGABEPLAN M 1 : 100

TYP CASA NA KELLER FÜR HR. STANGL

Plan-Nummer  
**III NA 3222**

gez.	N u m m e r	Datum
gepr.	Z.	24.4.69
geod.		
reod.		

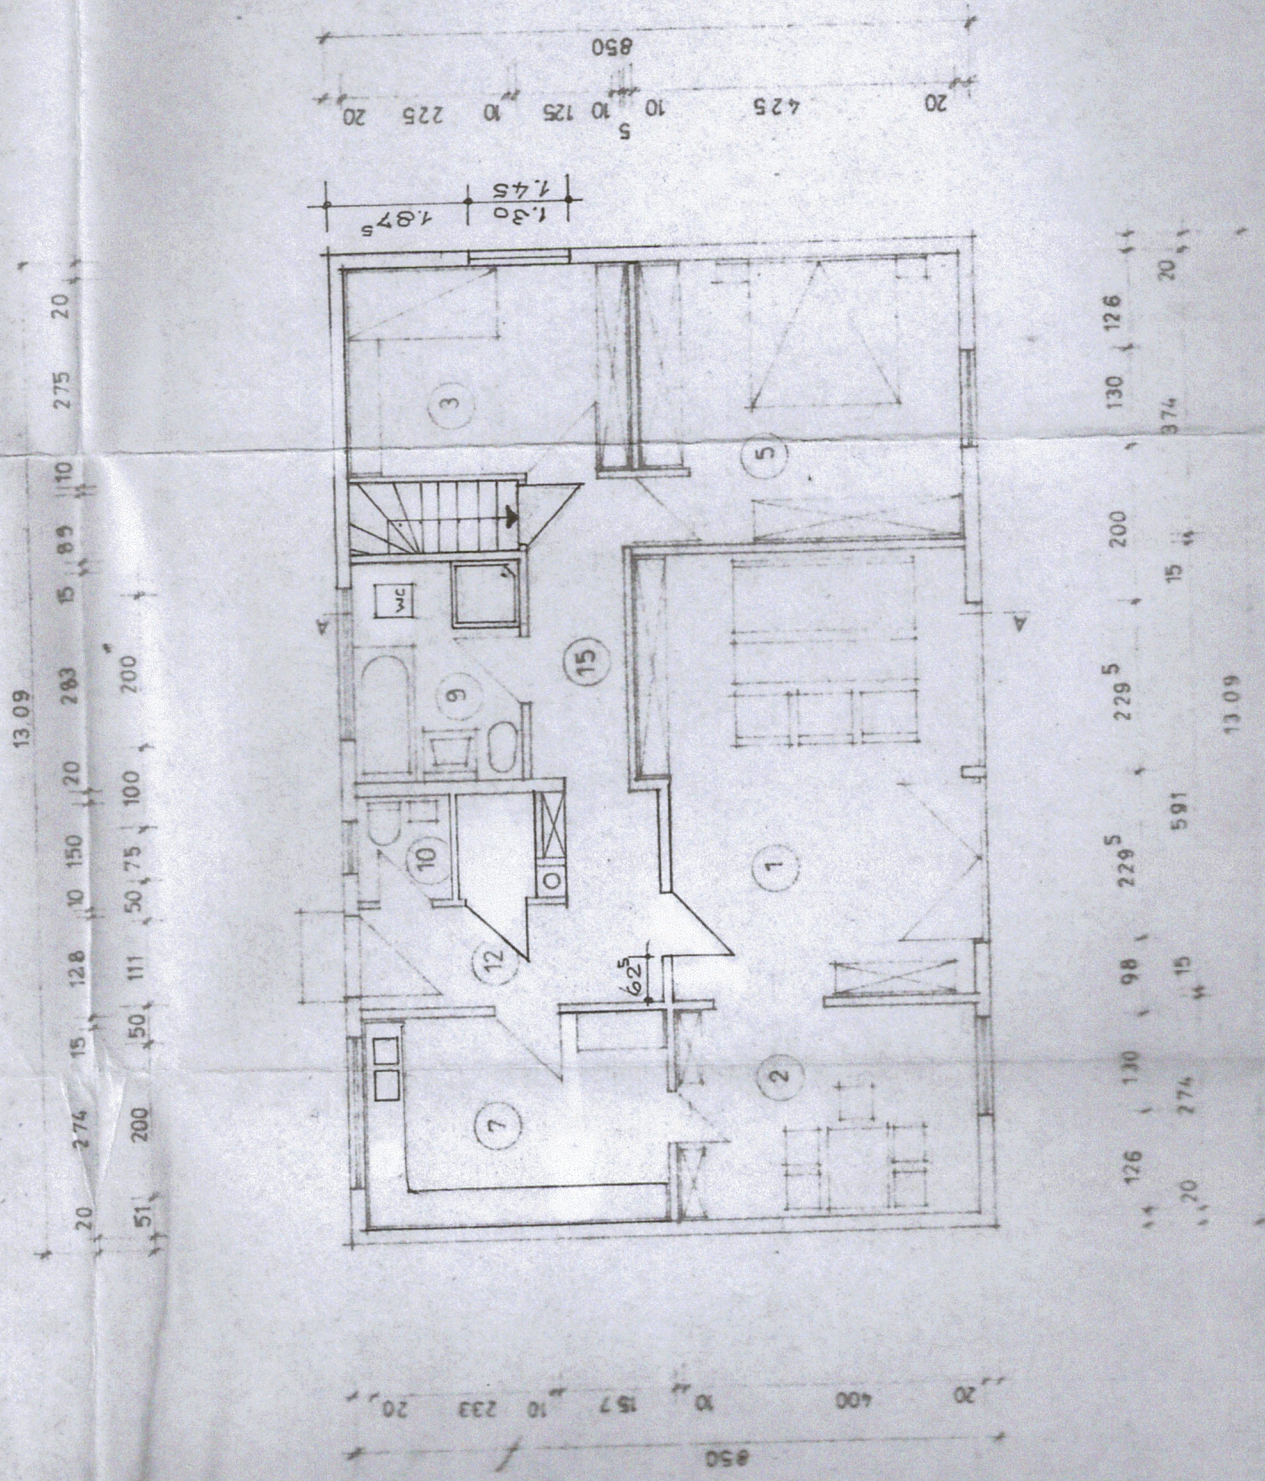


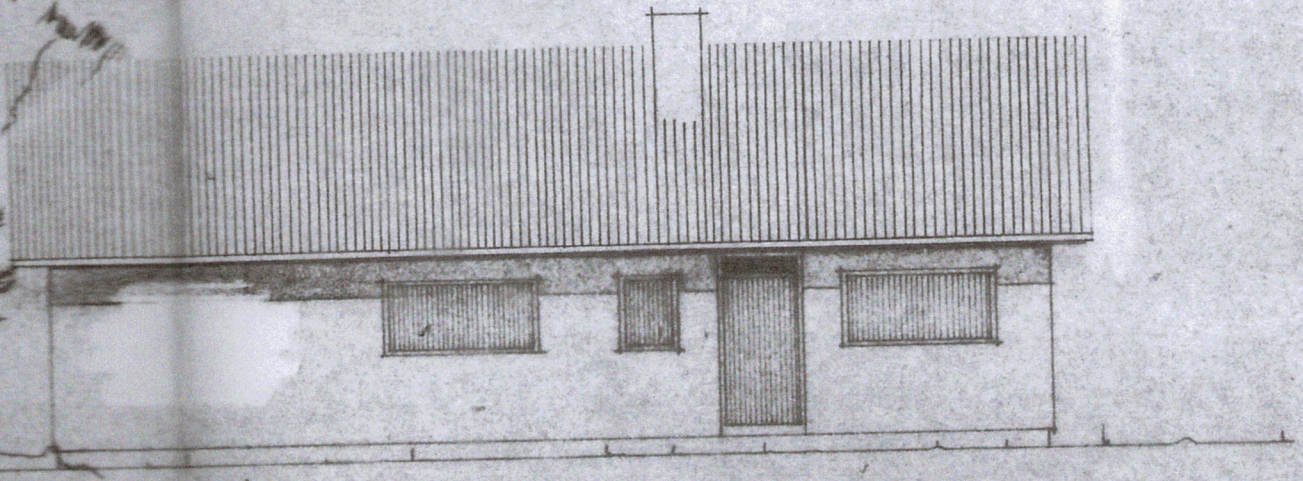


NORDOSTEN

WOHNFLÄCHE

1	WOHNZIMMER	24.78 qm
2	ESSZIMMER	10.96
3	KINDERZIMMER	10.31
5	SCHLAFZIMMER	16.03
7	KÜCHE	10.96
9	BAD	6.37
10	WC	1.88
12	WINDFANG	7.12
15	FLUR	4.84
14	CARDEROBE	1.47
		<u>94.73 qm</u>

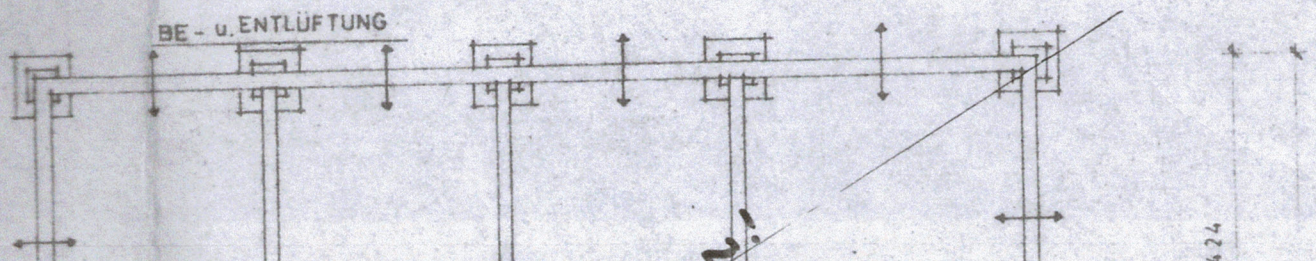

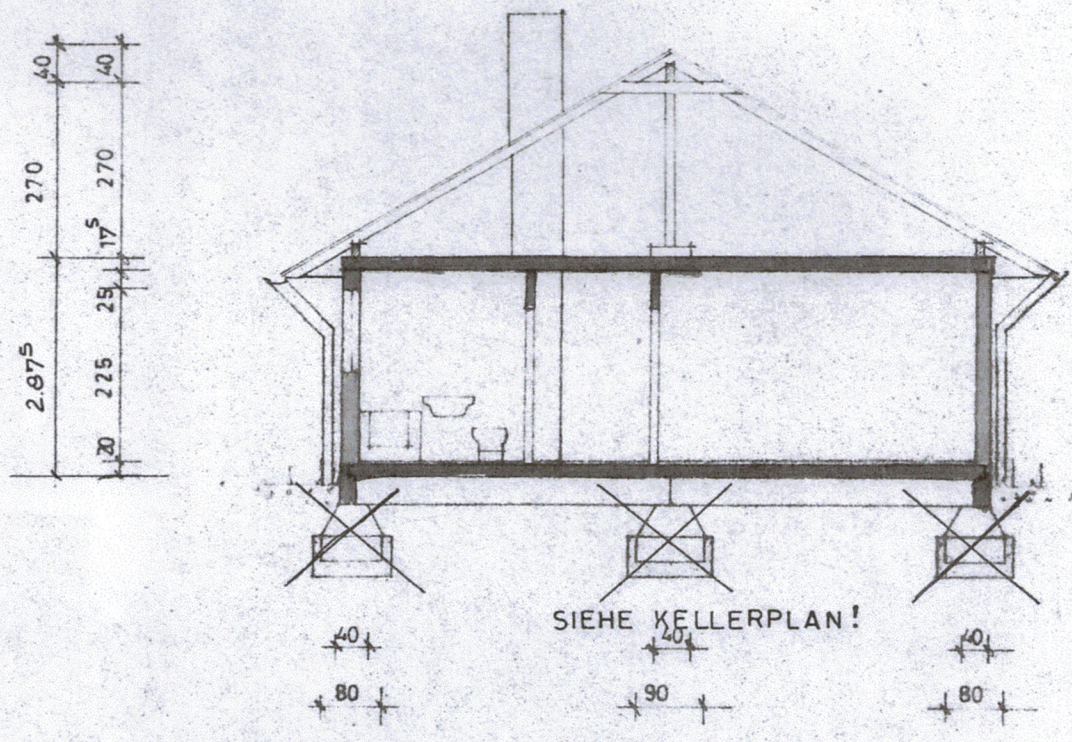

SCHNITT A - A

STIMMT

*Handwritten signature*  
 \_\_\_\_\_

DER PLANFERTIGER

HEBELHAUS-BAUGESELLSCHAFT M. B. H.  
 8 MÜNCHEN 13 · RANKESTRASSE 7 · TEL. 357361

*Handwritten signature*

MÜNCHEN DEN 28.10.68