


UNTERSCHRIFT
Christel Langrock-Sylla
PLANNR. 10
ENTWURFSVERFASSER
 Dipl.-Ing. Christel Langrock-Sylla
 Architekt
 Parkstraße 10
 04416 Markkleeberg
 Tel. 0341/3586629 Mobil 0178 6470834
 email: christel@langrock-sylla.de

BAUVERHÄLTNISSE
 Neubau eines Betriebsgebäudes mit Garagen,
 Lager und Büros
 Hilchenbacher Str. 15, Flst.32/48, Flur 8, 04509 Krositz

PLANNHALT
 Lageplan mit Grünflächen
 DATUM 15.11.2019

BAUHERR
 Romesh Hamidov Plöserner Str. 60
 04349 Leipzig
 MASS-STAB 1:250

GENEHMIGUNGSPLANUNG

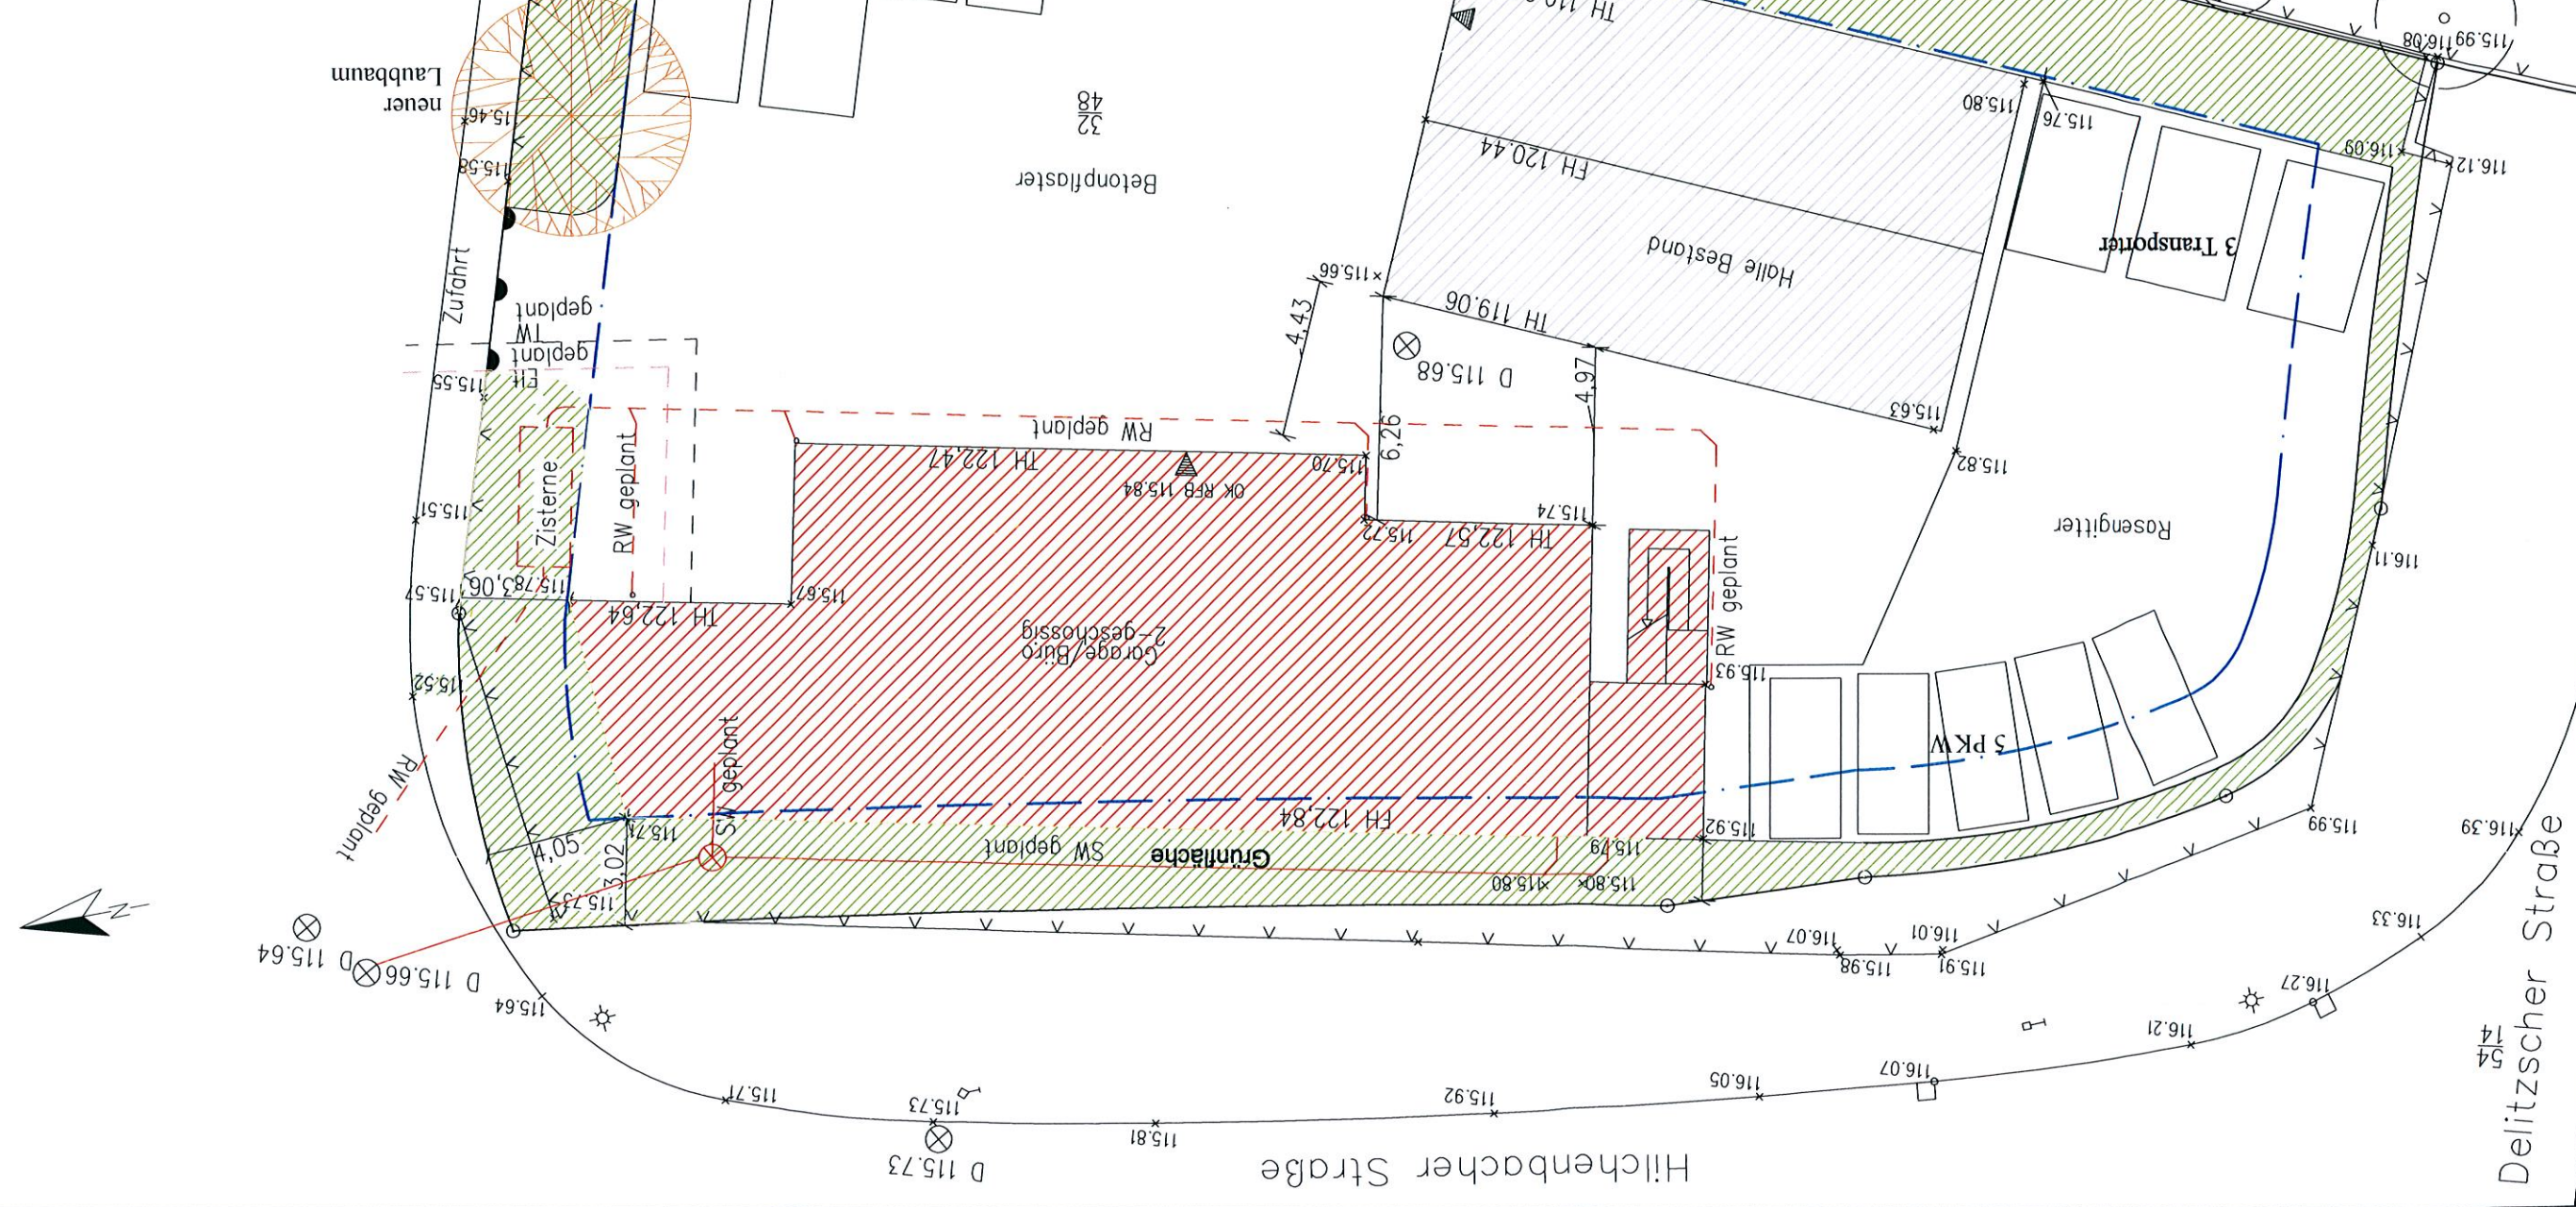

Delitzscher Straße
 14
 54