



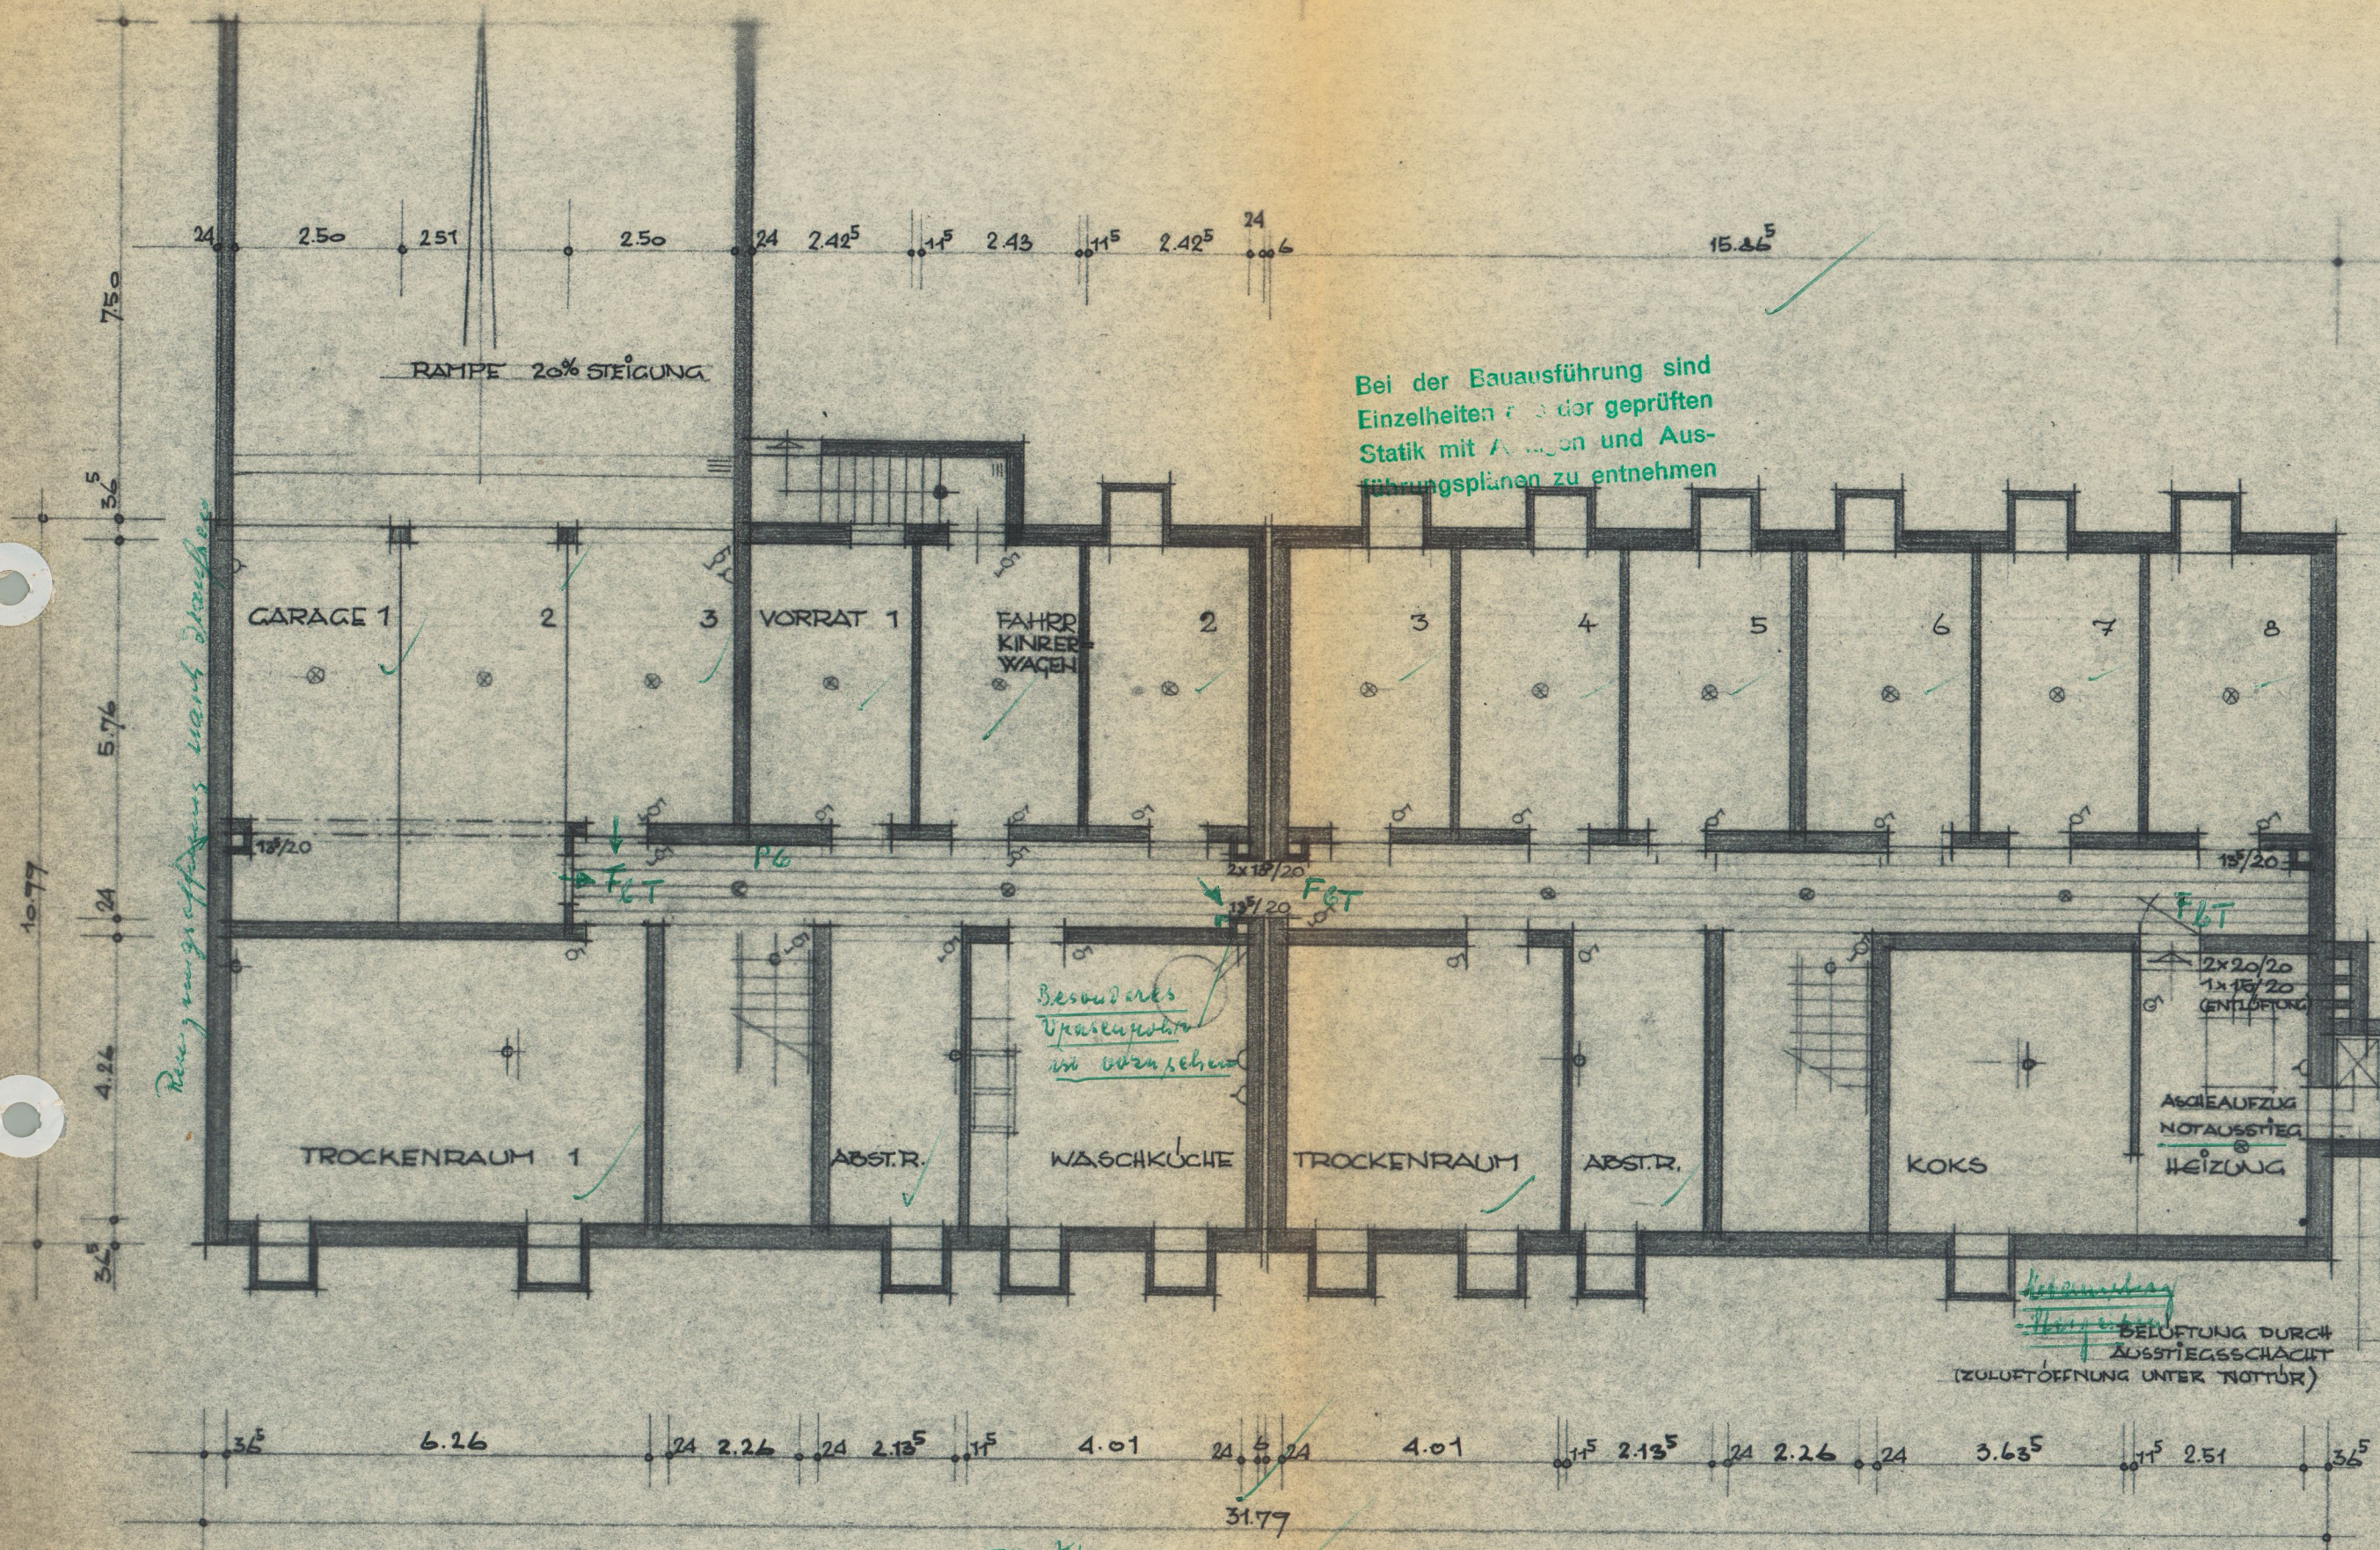

KELLERGESCHOSS

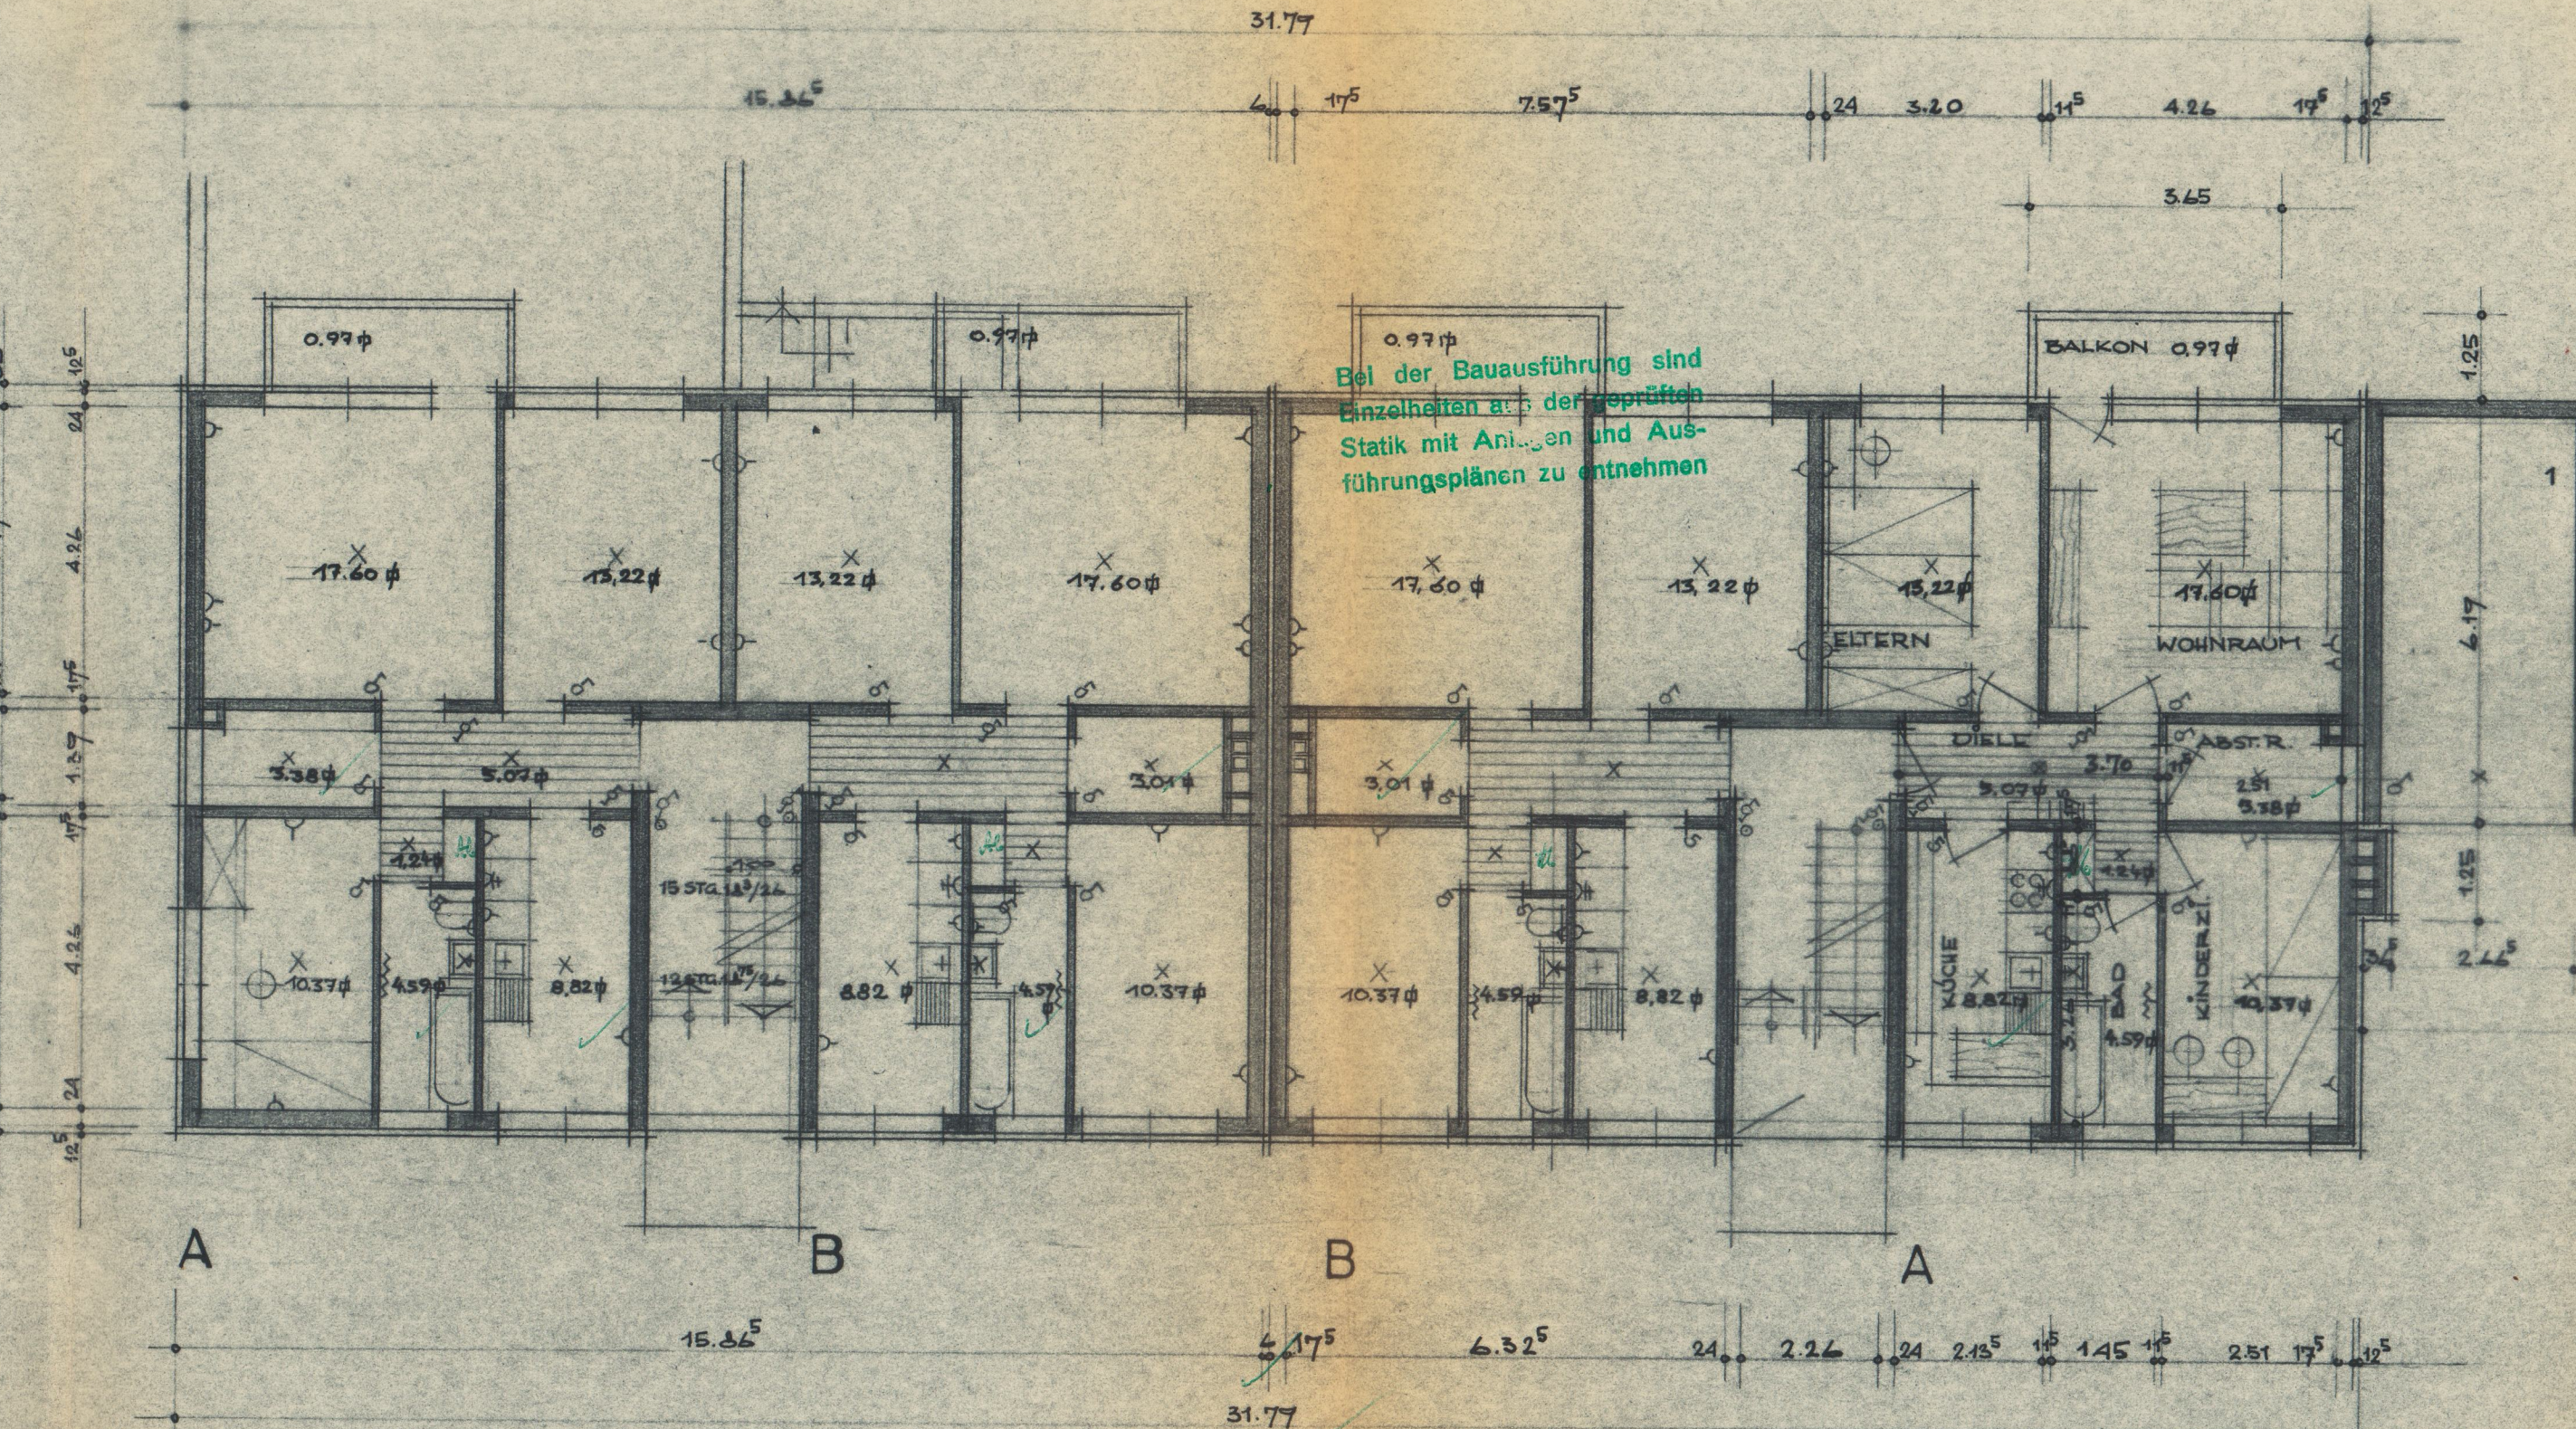

ERDGESCHOSS + OBERGESCHOSS (AUSSER OST-WOHNUNG)

BAUVORHABEN P. LEMMEL

KAMP LINTFORT SCHULSTRASSE

GRUNDRISSSE 1:100

Bauaufsichtlich geprüft
Kamp-Lintfort, den 18. 6. 1963

Stadtoberbaudirektor

DER BAUHERR :

DIE ARCHITEKTEN :

DIPL. ING.
HEINZ UND ELFRIED
FLASCHKE
ARCHITEKTEN
KAMP-LINTFORT

KAMP LINTFORT / OKT 1962