


Nutzungsänderung
 Umnutzung Praxisräume in Wohnraum
 Thalkirchner Straße 68
 Einheit Nr 49- 1.OG

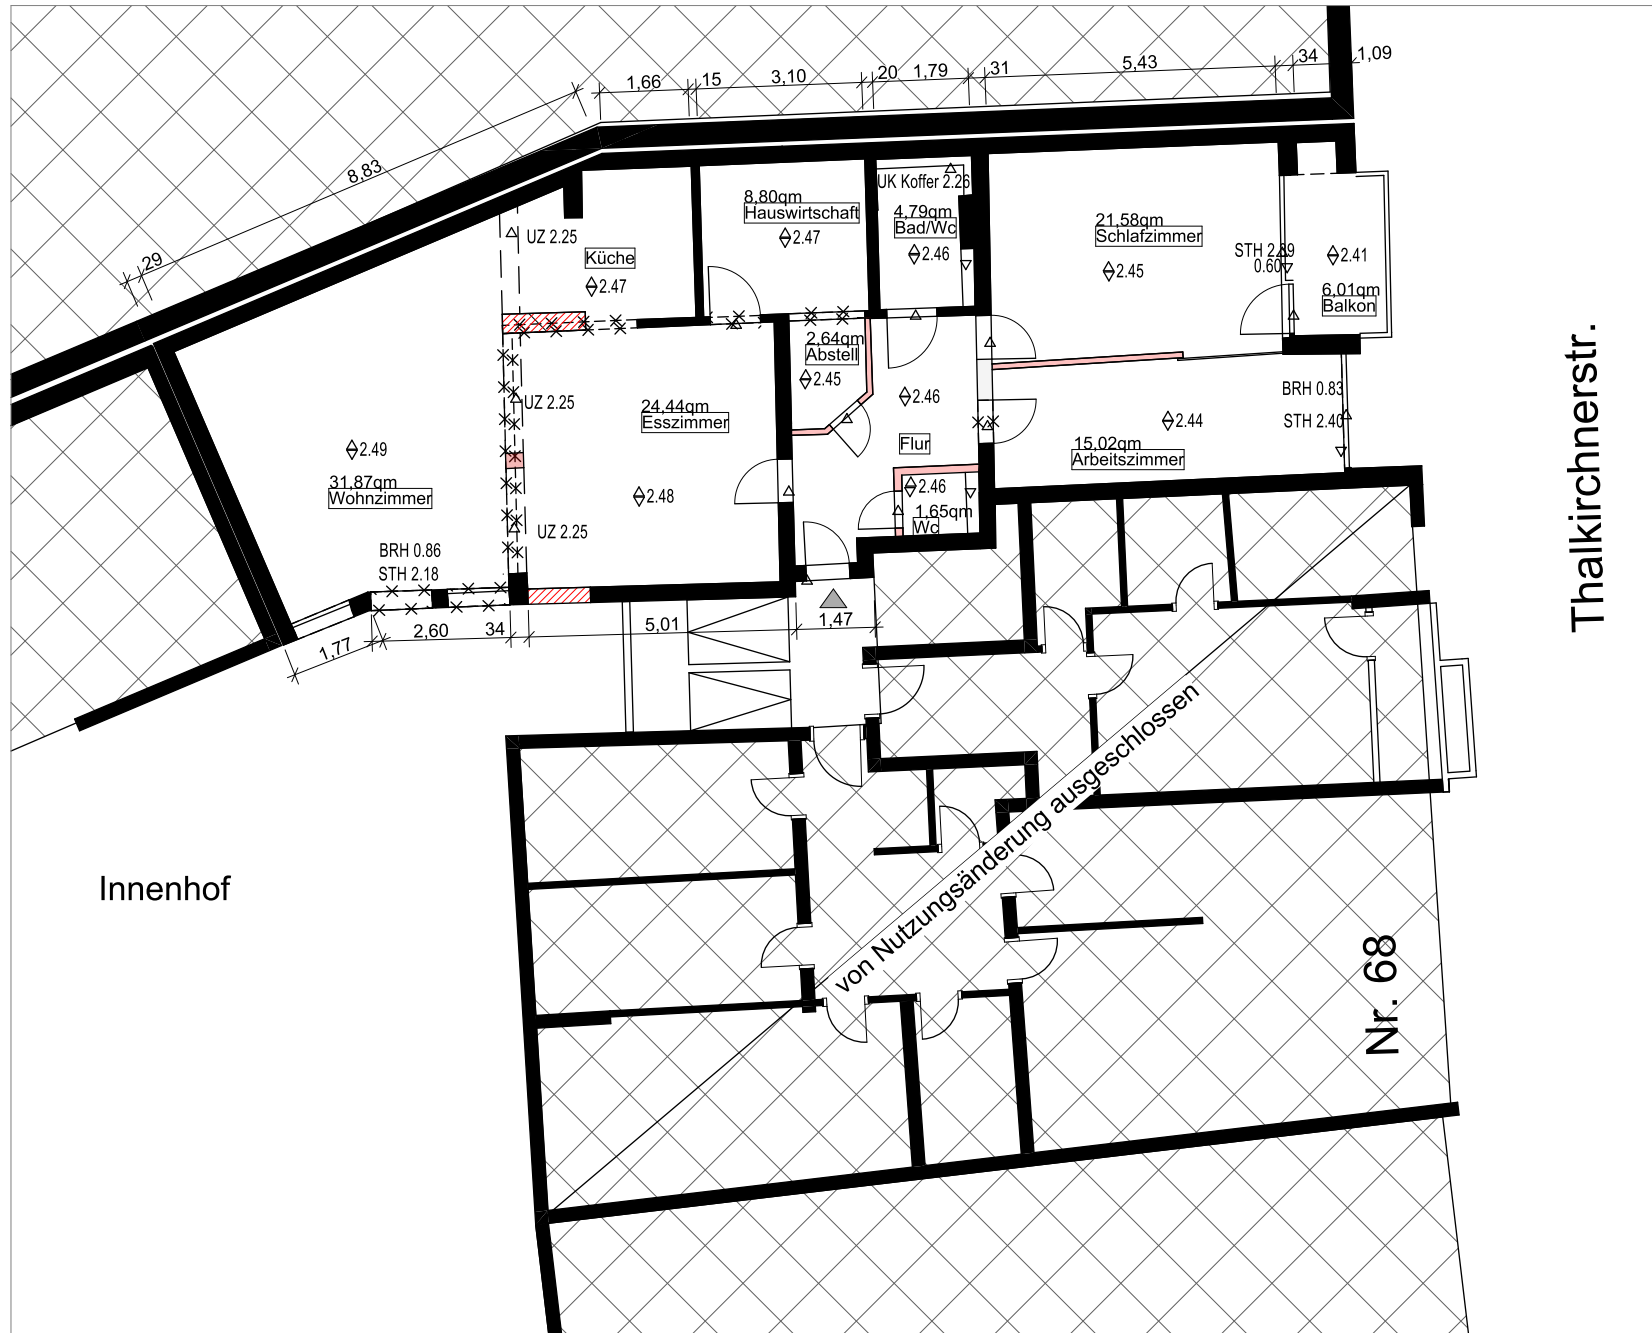

Bauherr
 Bodo Müller
 Westenriederstraße 10
 80331 München

Architekt
 Mitra Kashani
 Fauststraße 42b
 81369 München

PLANINHALT
 Grundriss 1.OG

PROJEKT
 Nutzungsänderung

PLAN NR.
 A_G_GR_02_400_00

MASSTAB
 1:100

DATUM
 25.10.2021

MKP-Architekten Mitra Kashani
 Fauststraße 42b

81369 München

+49 (89) 46 135 420

+49 (89) 46 135 422

m.kashani@mkp-architects.com