


HAUS 3

EG • 50G

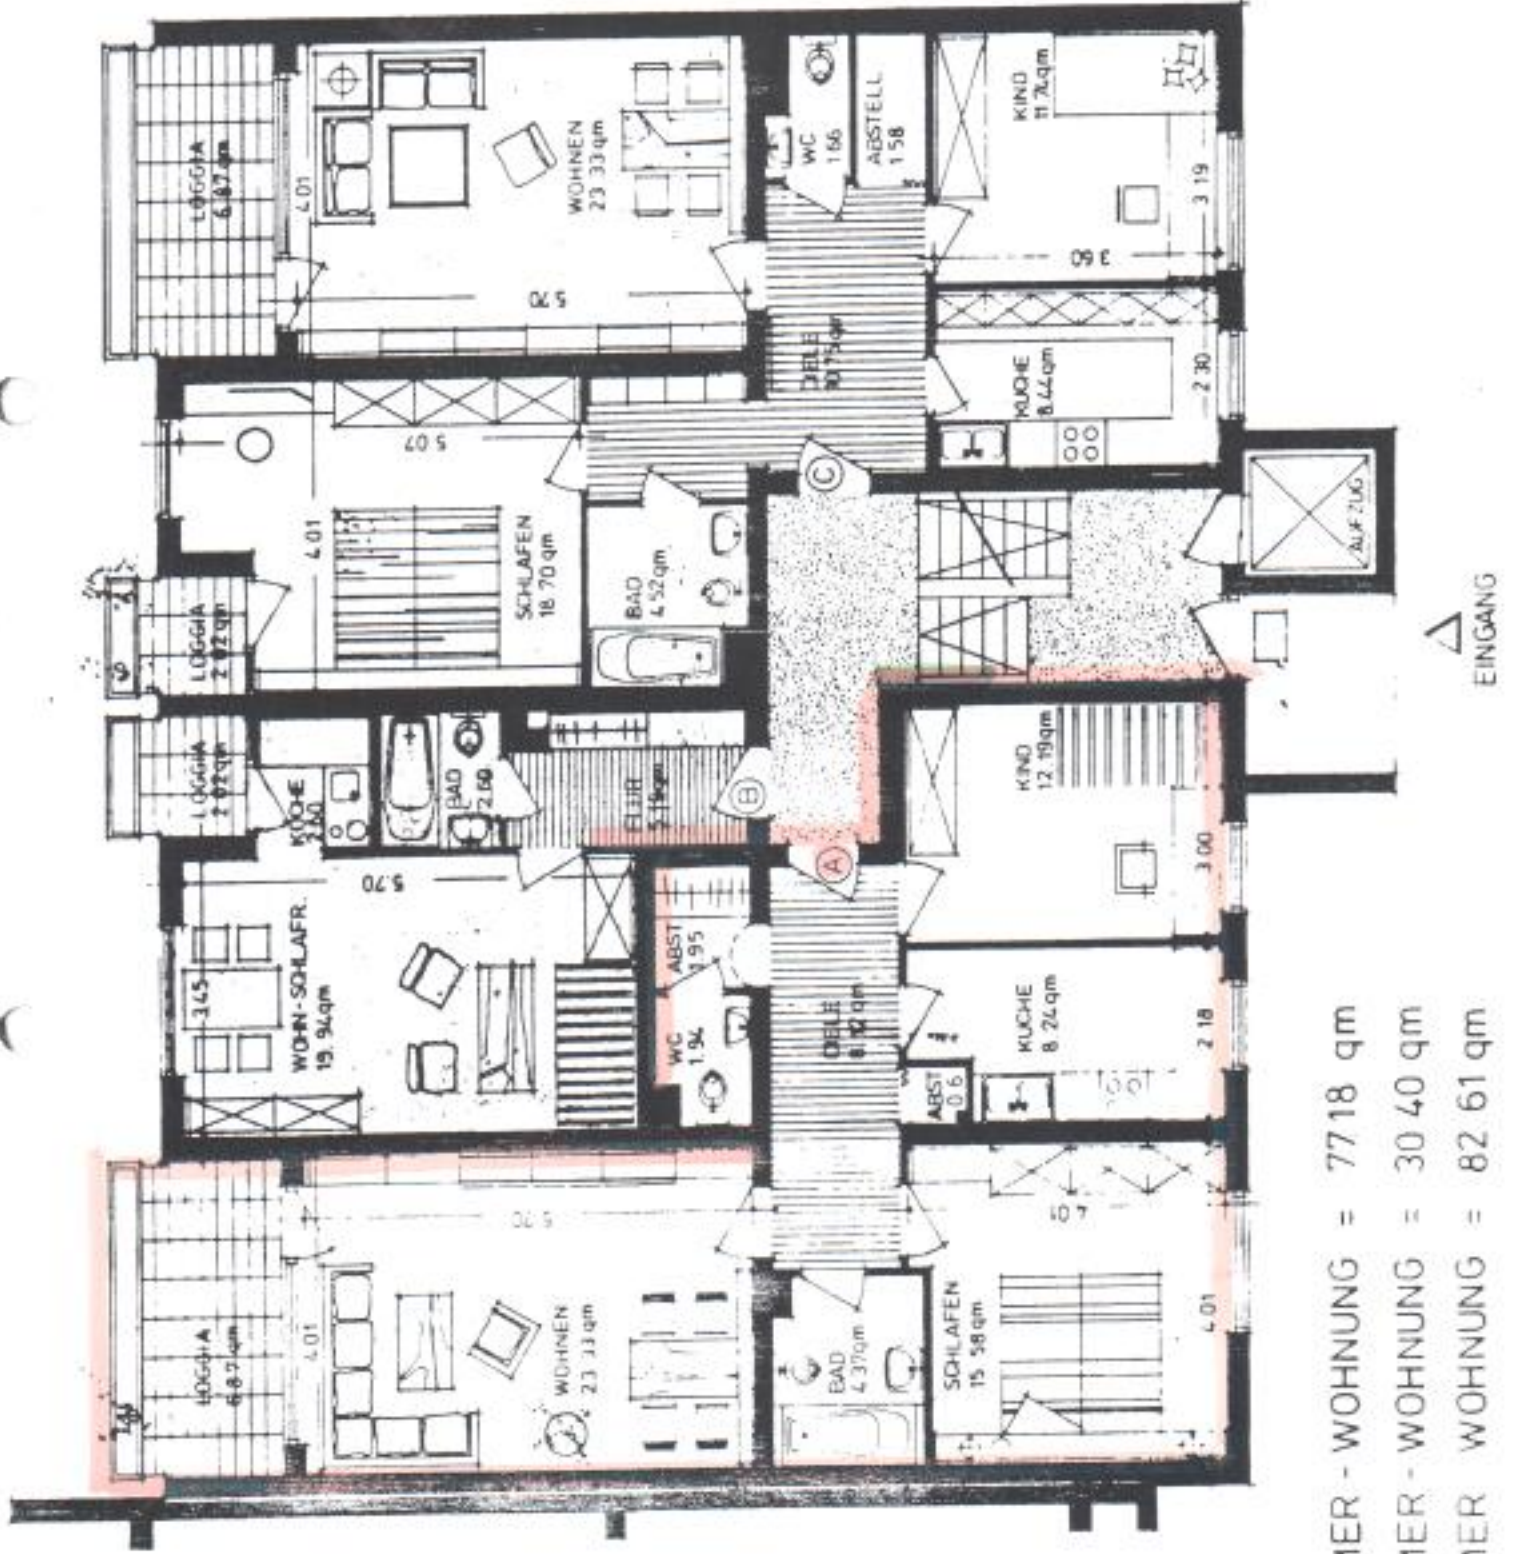

- (A) 3 - ZIMMER - WOHNUNG = 77 18 qm
- (B) 1 - ZIMMER - WOHNUNG = 30 40 qm
- (C) 3 - ZIMMER WOHNUNG = 82 61 qm