

# SI OBERTS Ruppen 9

**ÜBERSENDET VON**

Uwe Reitz  
info@sv-reitz.de  
004915901288326

**ERSTELLT AM**

2025-09-17

**STANDORT**

Ruppenholzweg 9  
63179 Obertshausen  
Hessen  
DE

**Gesamtfläche**363.49 m<sup>2</sup>**Etagen**


3



**ÜBERPRÜFT**  
**Von Uwe Reitz , 16:53, 21.09.2025**


## ▼ Dachgeschoss

GESAMTFLÄCHE: 190.73 m<sup>2</sup> • WOHNFLÄCHE: 153.67 m<sup>2</sup>

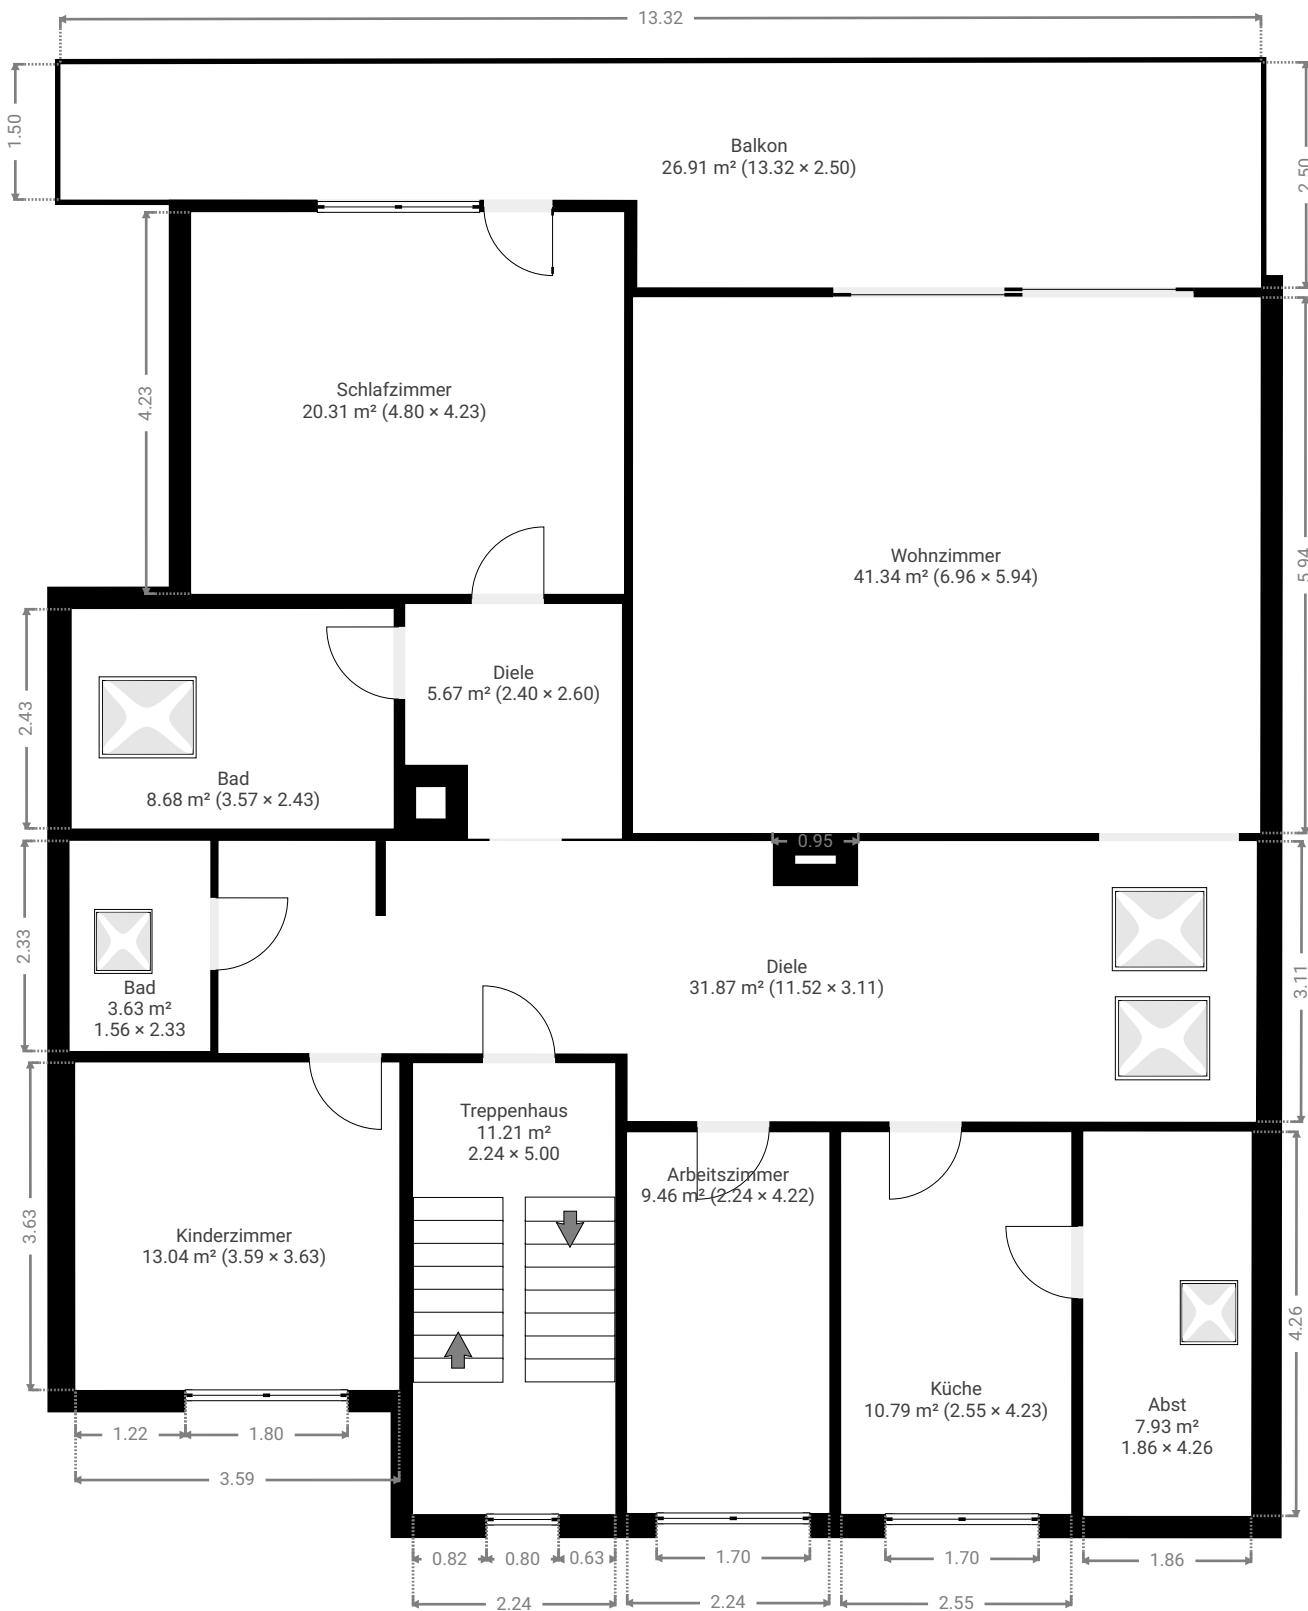

## ▼ Spitzboden

GESAMTFLÄCHE: 89.81 m<sup>2</sup> • WOHNFLÄCHE: 61.19 m<sup>2</sup> •

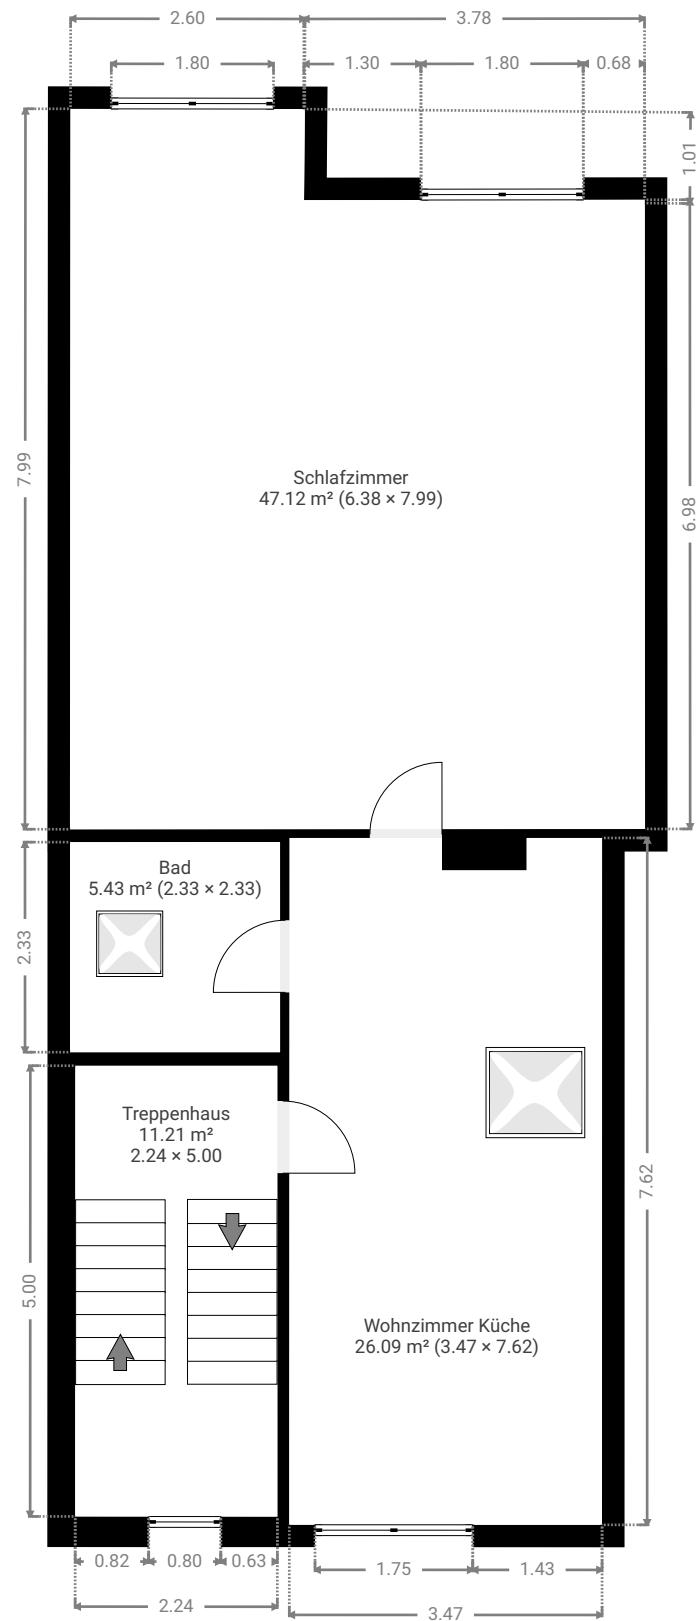

## ▼ 1. Untergeschoss

GESAMTFLÄCHE: 82.95 m<sup>2</sup> • WOHNFLÄCHE: 0.00 m<sup>2</sup> •

