


X

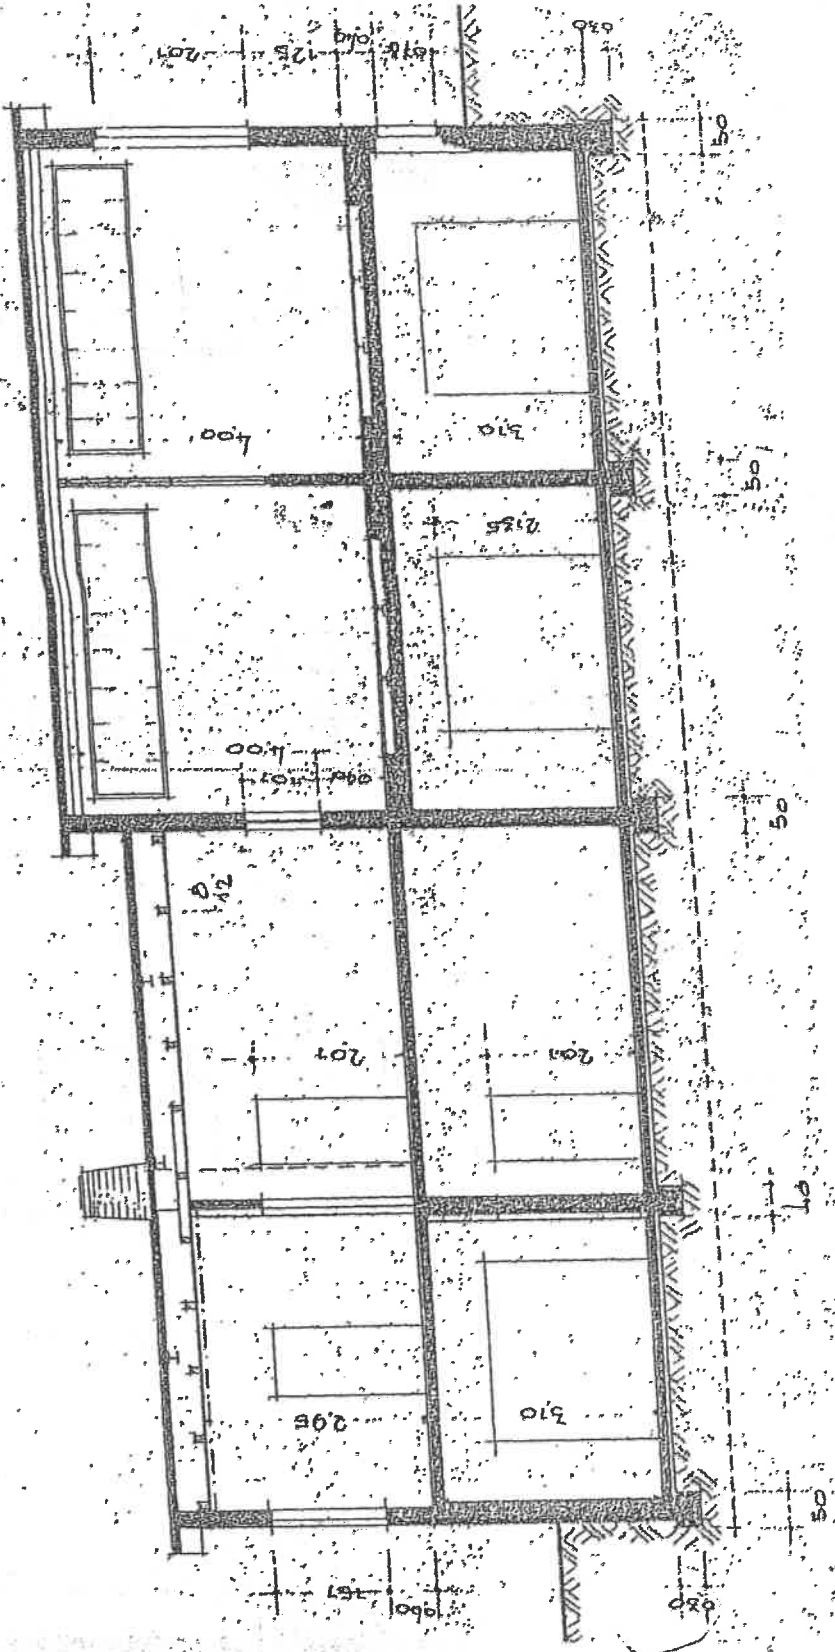

Schnitt

INGENIEUR-BÜRO FÜR BAUWESEN  
DIPL.-ING. KLAUS-D. SCHÖNAU VDI  
BERATENDER INGENIEUR  
Ing.-Kammer EL-Nr. Niedersachsen  
27472 Cuxhaven  
Tel. 04721/73490 - Fax 04721/734927