


## Hausansichten rundum

Maßstab: 1:300



## Schnitt

Maßstab: 1:125

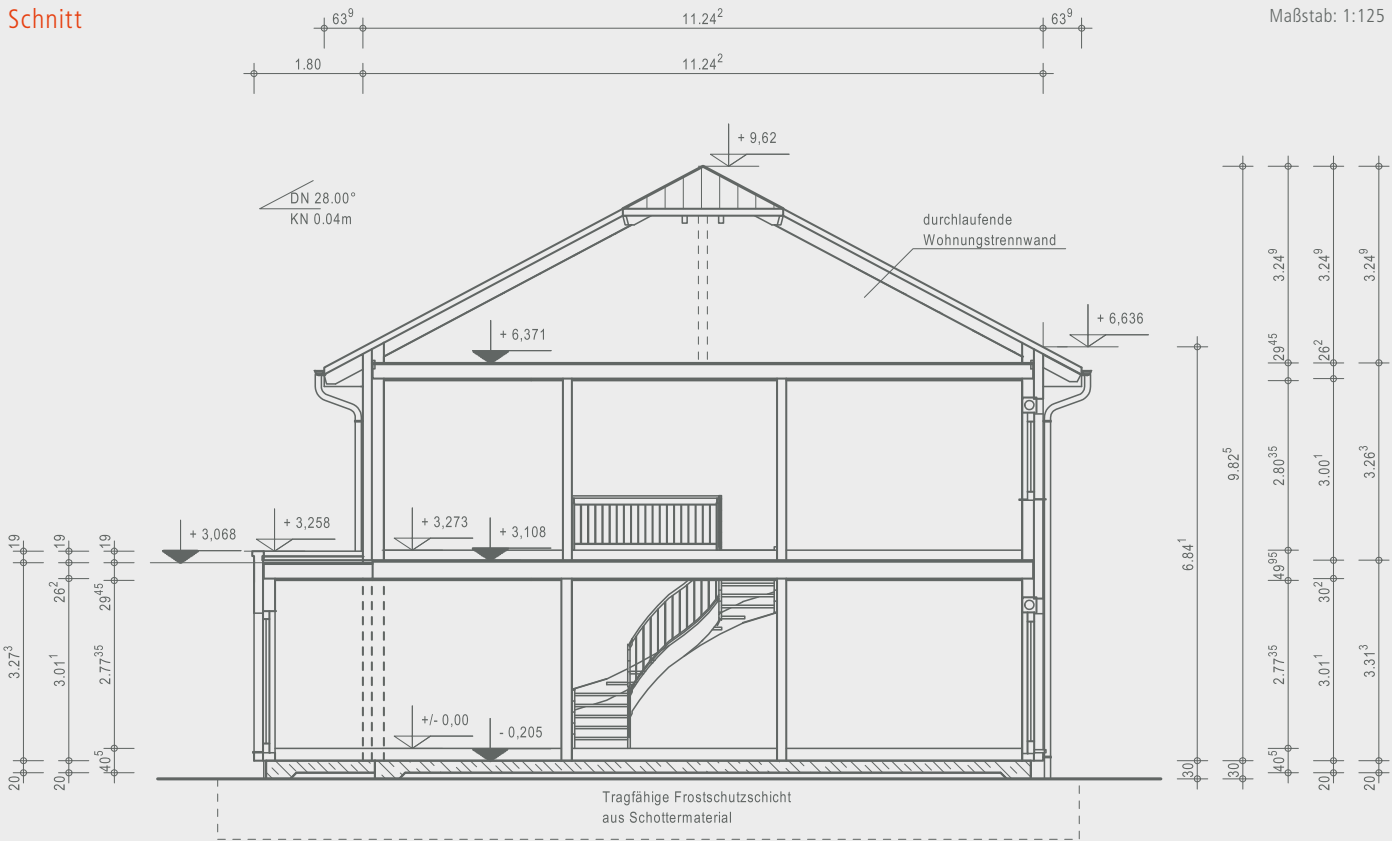

# OKAL

Ausgezeichnete Häuser

OKAL Haus GmbH  
 Argenthaler Str. 7 · 55469 Simmern  
 Telefon 0800 65254287 · info@okal.de  
[www.okal.de](http://www.okal.de)

Vorname Bauherr/in


Name Bauherr/in

Ort, Datum

Unterschrift Bauherr/in

## Erdgeschoss 122,88 m<sup>2</sup>

Maßstab: 1:175

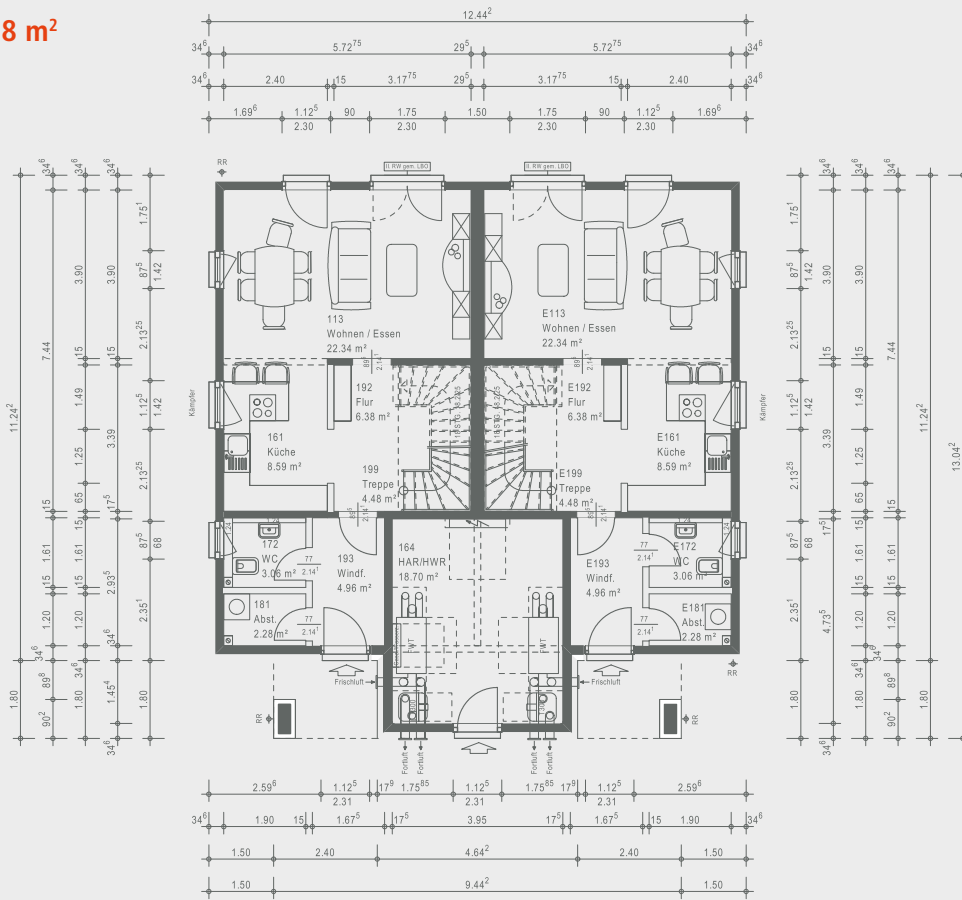

## Dachgeschoss 112,48 m<sup>2</sup>

Maßstab: 1:175

