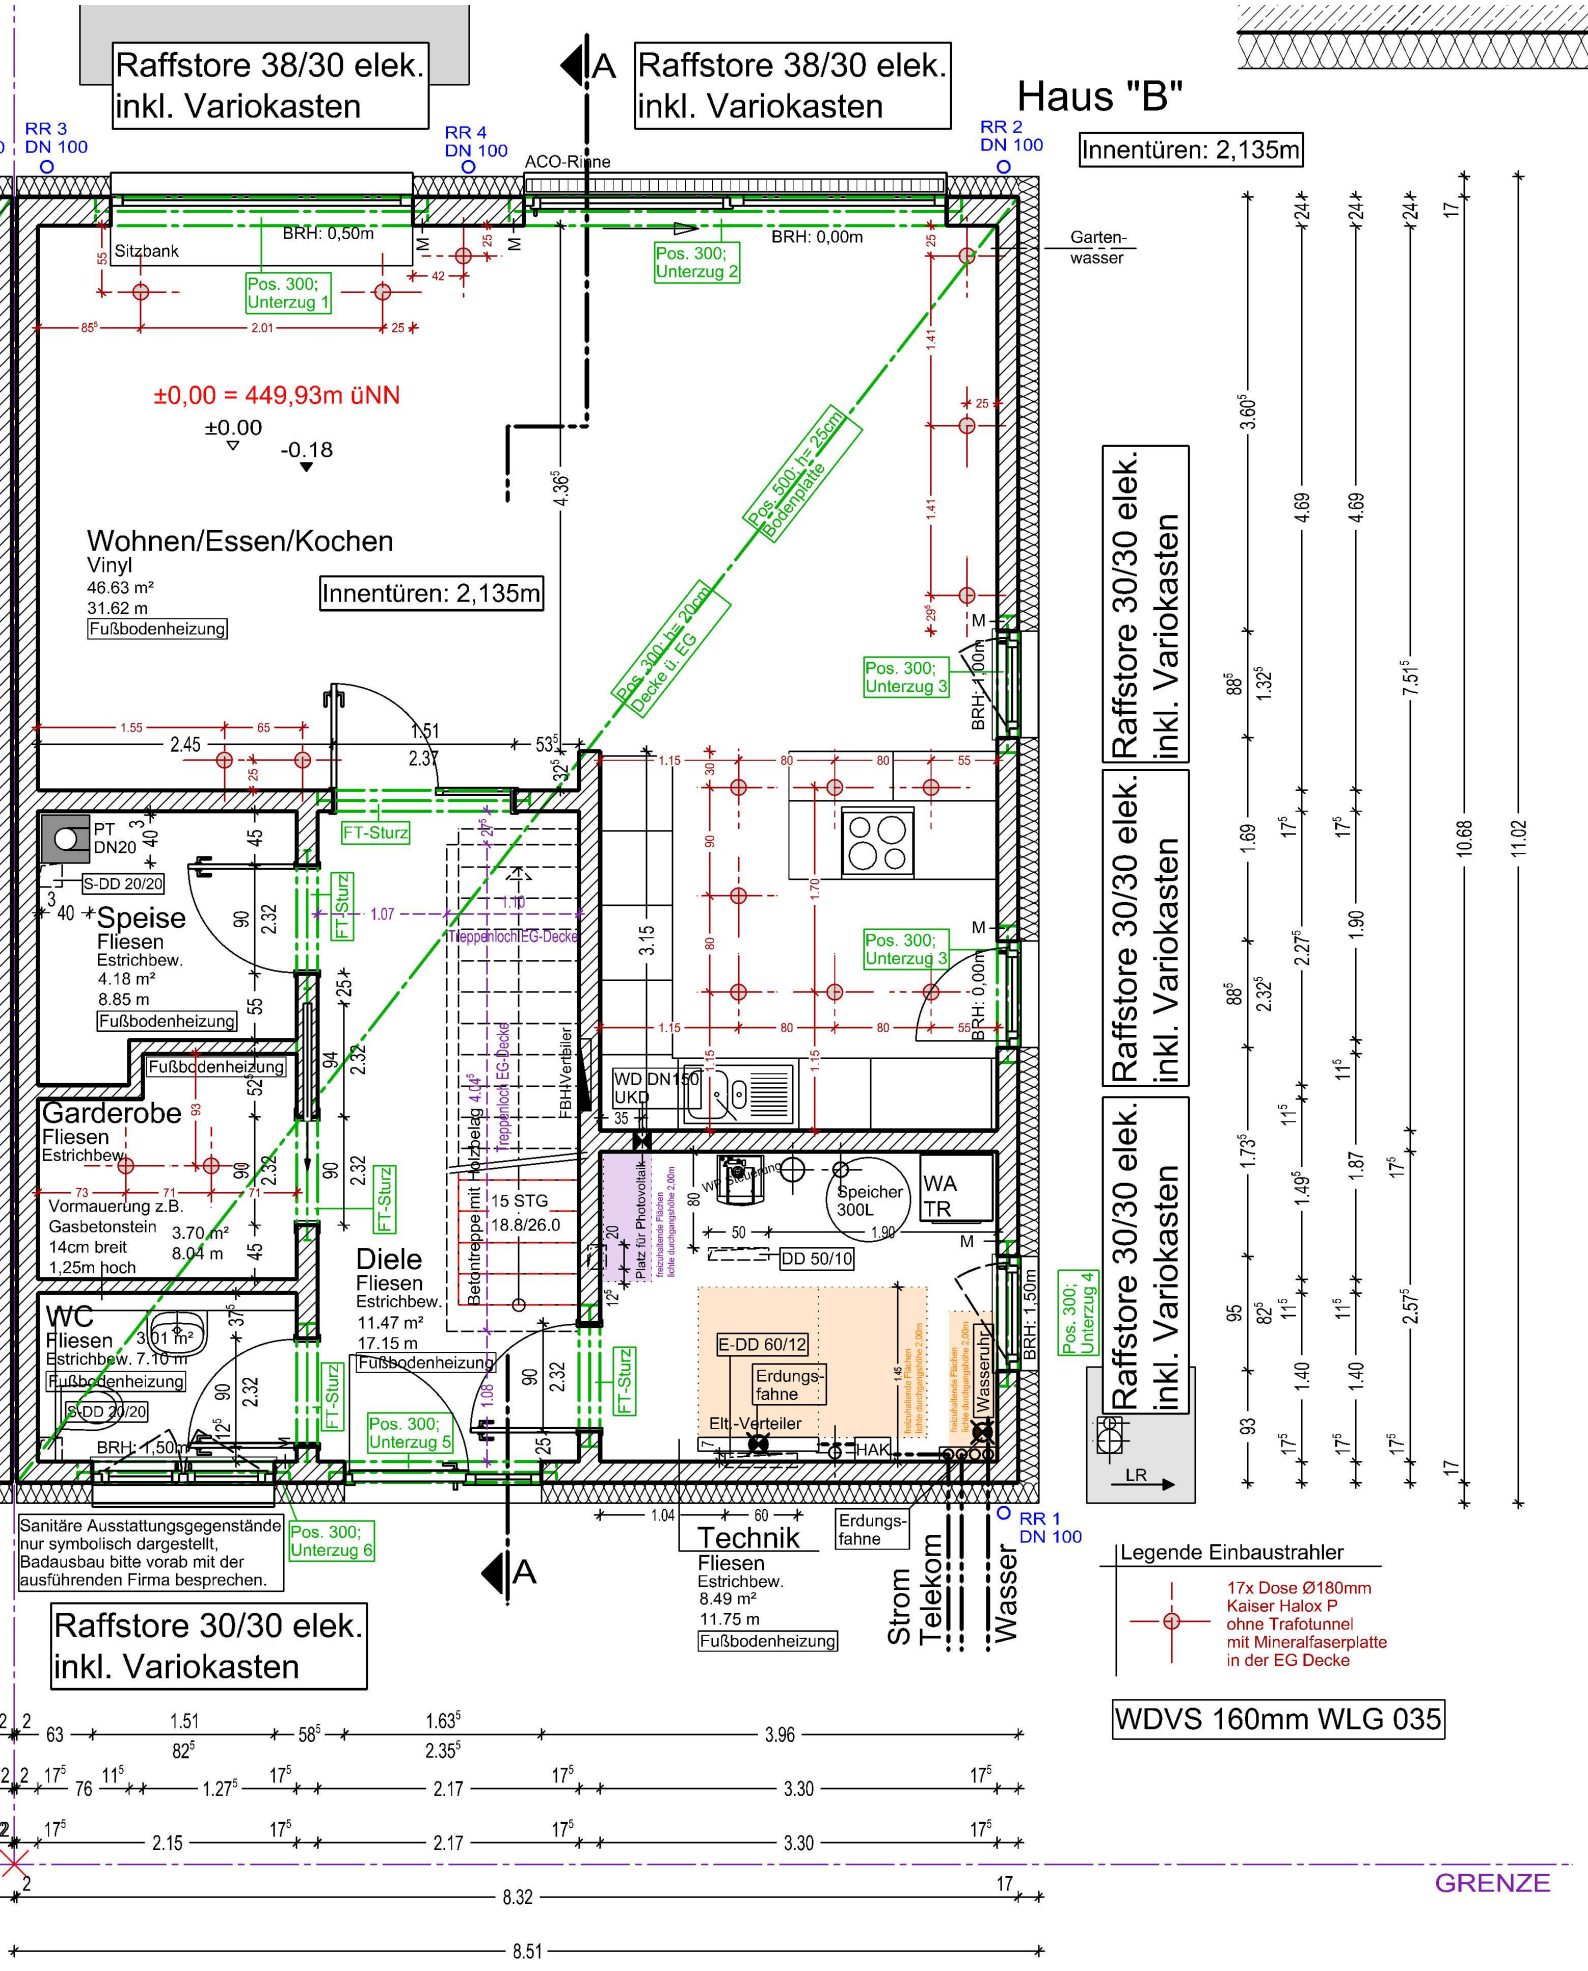
Raffstore 38/30 elek. inkl. Variokasten
Raffstore 38/30 elek. inkl. Variokasten
Haus "B"
Innentüren: 2,135m
RR 3 DN 100
RR 4 DN 100
RR 2 DN 100
RR 1 DN 100
ACO-Rinne
Garten-wasser
Sitzbank
BRH: 0,50m
BRH: 0,00m
Pos. 300; Unterzug 1
Pos. 300; Unterzug 2
Pos. 300; Unterzug 3
Pos. 300; Unterzug 4
Pos. 300; Unterzug 5
Pos. 300; Unterzug 6
±0,00 = 449,93m üNN
±0.00
-0.18
Pos. 500; h= 25cm Bodenplatte
Pos. 300; h= 20cm Decke ü. EG
Wohnen/Essen/Kochen
Vinyl
46.63 m²
31.62 m
Fußbodenheizung
Innentüren: 2,135m
PT DN20
S-DD 20/20
Speise
Fliesen
Estrichbew.
4.18 m²
8.85 m
Fußbodenheizung
FT-Sturz
Treppenloch EG-Decke
FBH Verteiler
Garderobe
Fliesen
Estrichbew.
Vormauerung z.B. Gasbetonstein 14cm breit 1,25m hoch
3.70 m²
8.04 m
WC
Fliesen
Estrichbew. 7.10 m
3.01 m²
Fußbodenheizung
S-DD 20/20
BRH: 1,50m
Betontreppe mit Holzbelag
15 STG
18.8/26.0
Diele
Fliesen
Estrichbew.
11.47 m²
17.15 m
Fußbodenheizung
WD DN150 UKD
WP Steuerung
Speicher 300L
WA TR
DD 50/10
Platz für Photovoltaik
freizuhaltende Flächen
lichte durchgangshöhe 2.00m
E-DD 60/12
Erdungs-fahne
Elt.-Verteiler
HAK
Wasseruhr
BRH: 1.50m
Technik
Fliesen
Estrichbew.
8.49 m²
11.75 m
Fußbodenheizung
Erdungs-fahne
Strom
Telekom
Wasser
LR
Raffstore 30/30 elek. inkl. Variokasten
Raffstore 30/30 elek. inkl. Variokasten
Raffstore 30/30 elek. inkl. Variokasten
Sanitäre Ausstattungsgegenstände nur symbolisch dargestellt, Badausbau bitte vorab mit der ausführenden Firma besprechen.
Legende Einbaustrahler
17x Dose Ø180mm Kaiser Halox P ohne Trafotunnel mit Mineralfaserplatte in der EG Decke
WDVS 160mm WLG 035
GRENZE
8.32
8.51