


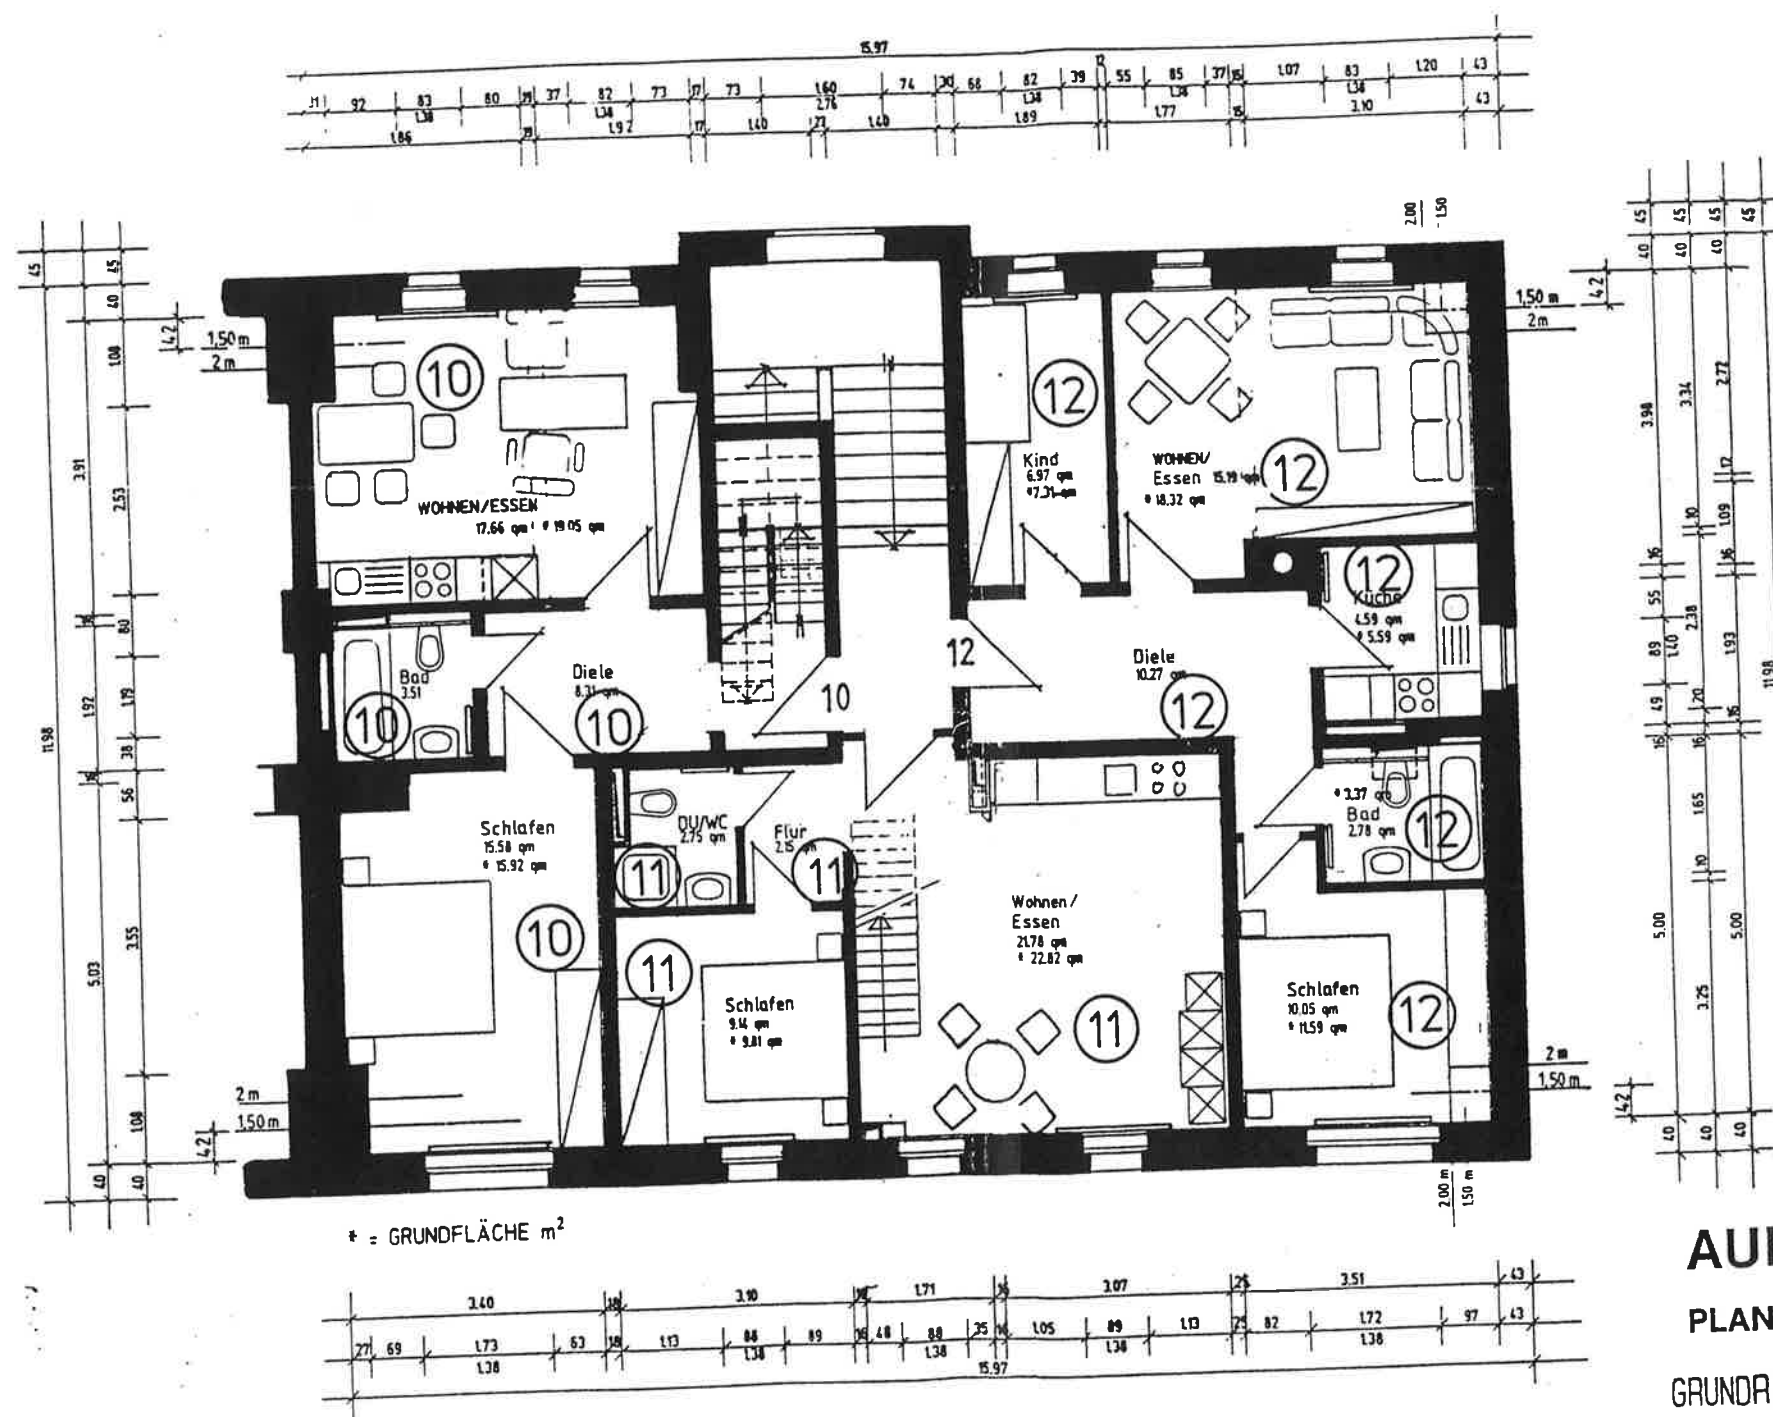

AUFTEILUNGSPLAN

PLAN NR. 5 VON 11

GRUNDRISS 3.OBERGESCHOSS
MEHRFAMILIEN WOHNGHAUS
IN 01129 DRESDEN, KLEISTASSE 15

BAUHERR:

PLANUNG: gsz-ph 77296

CENTRA
BAUHAUS UND
FÜR SCHUL- UND FORTBILDUNG

ALF DER KOPF 12
65307 BAD SCHWABACH TEL: 06124/4004

VOOS + PARTNER
Ingenieurbüro für
CAD - unterstützte Planung + Statik
auf der Höhe 12

65307 Bad Schwabach tel: 06124 / 4006