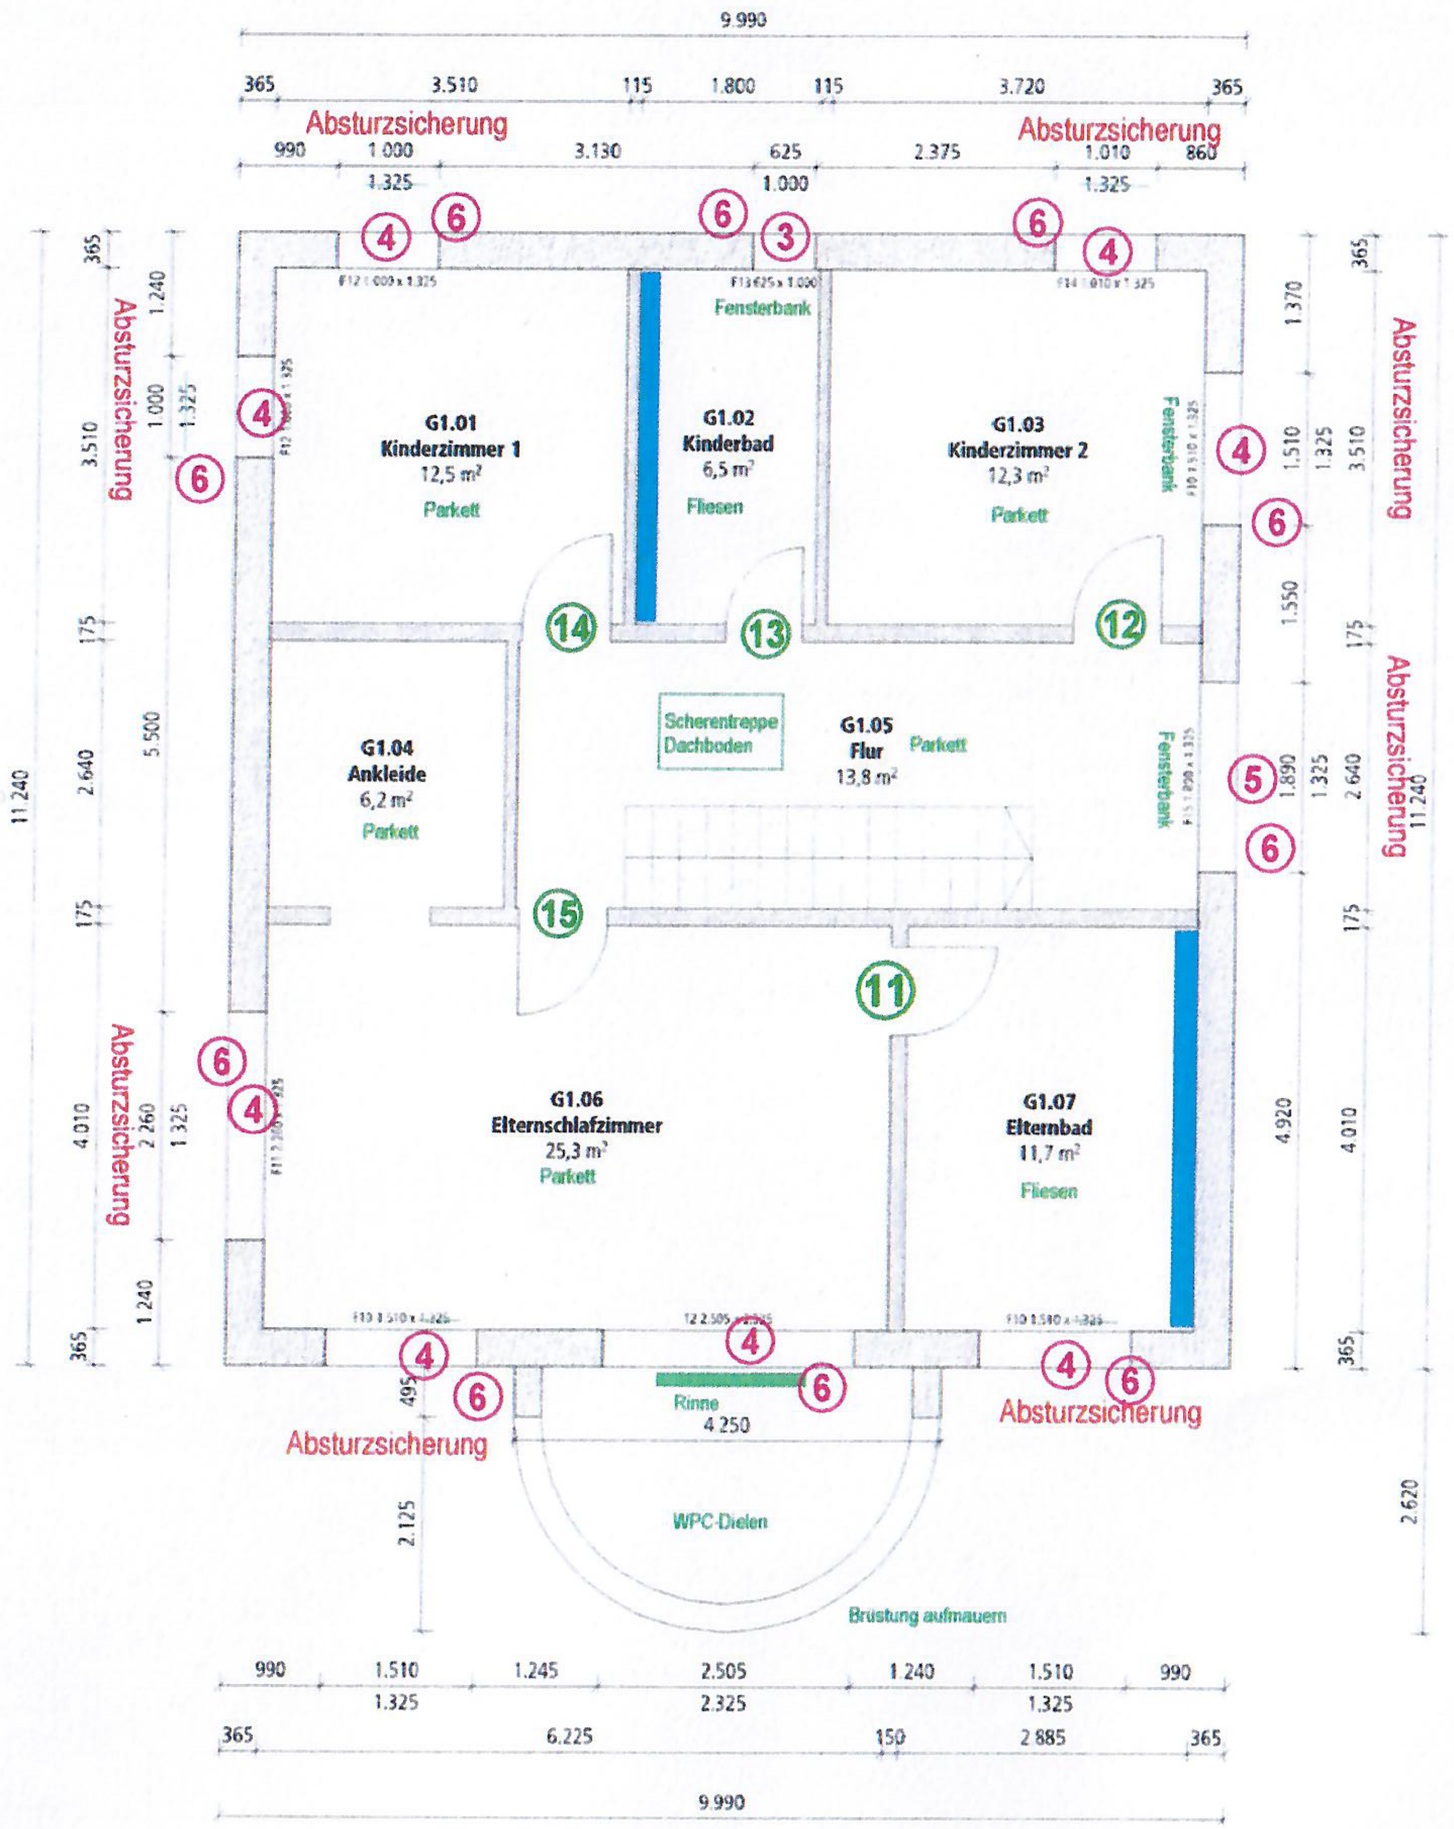


Arbeiten OG generell

- Estrich, Schwimmend auf Dämmung
- Wände verputz und gestrichen
- Decke gespachtelt und gestrichen
- Bodenbeläge sh. Planeintrag
- Nasszelle mit Wandfliesen bis 1.20m, Dusche Raumhoch

3 Brüstungsfenster montieren

4 bodentiefes Fenster montieren

5 montiertes Fenster überprüfen, Anschlüsse nacharbeiten

6 Raffstore liefern und montieren

Vorwände Trockenbau