
HB-Beckstein-Bau GmbH
Kirchenmauerweg 15
91790 Burgsalach/Indernbuch
Fon. 09147 / 945708
Fax. 09147 / 945709
h.h.beckstein@mfr.de
www.beckstein-bau.de

D6

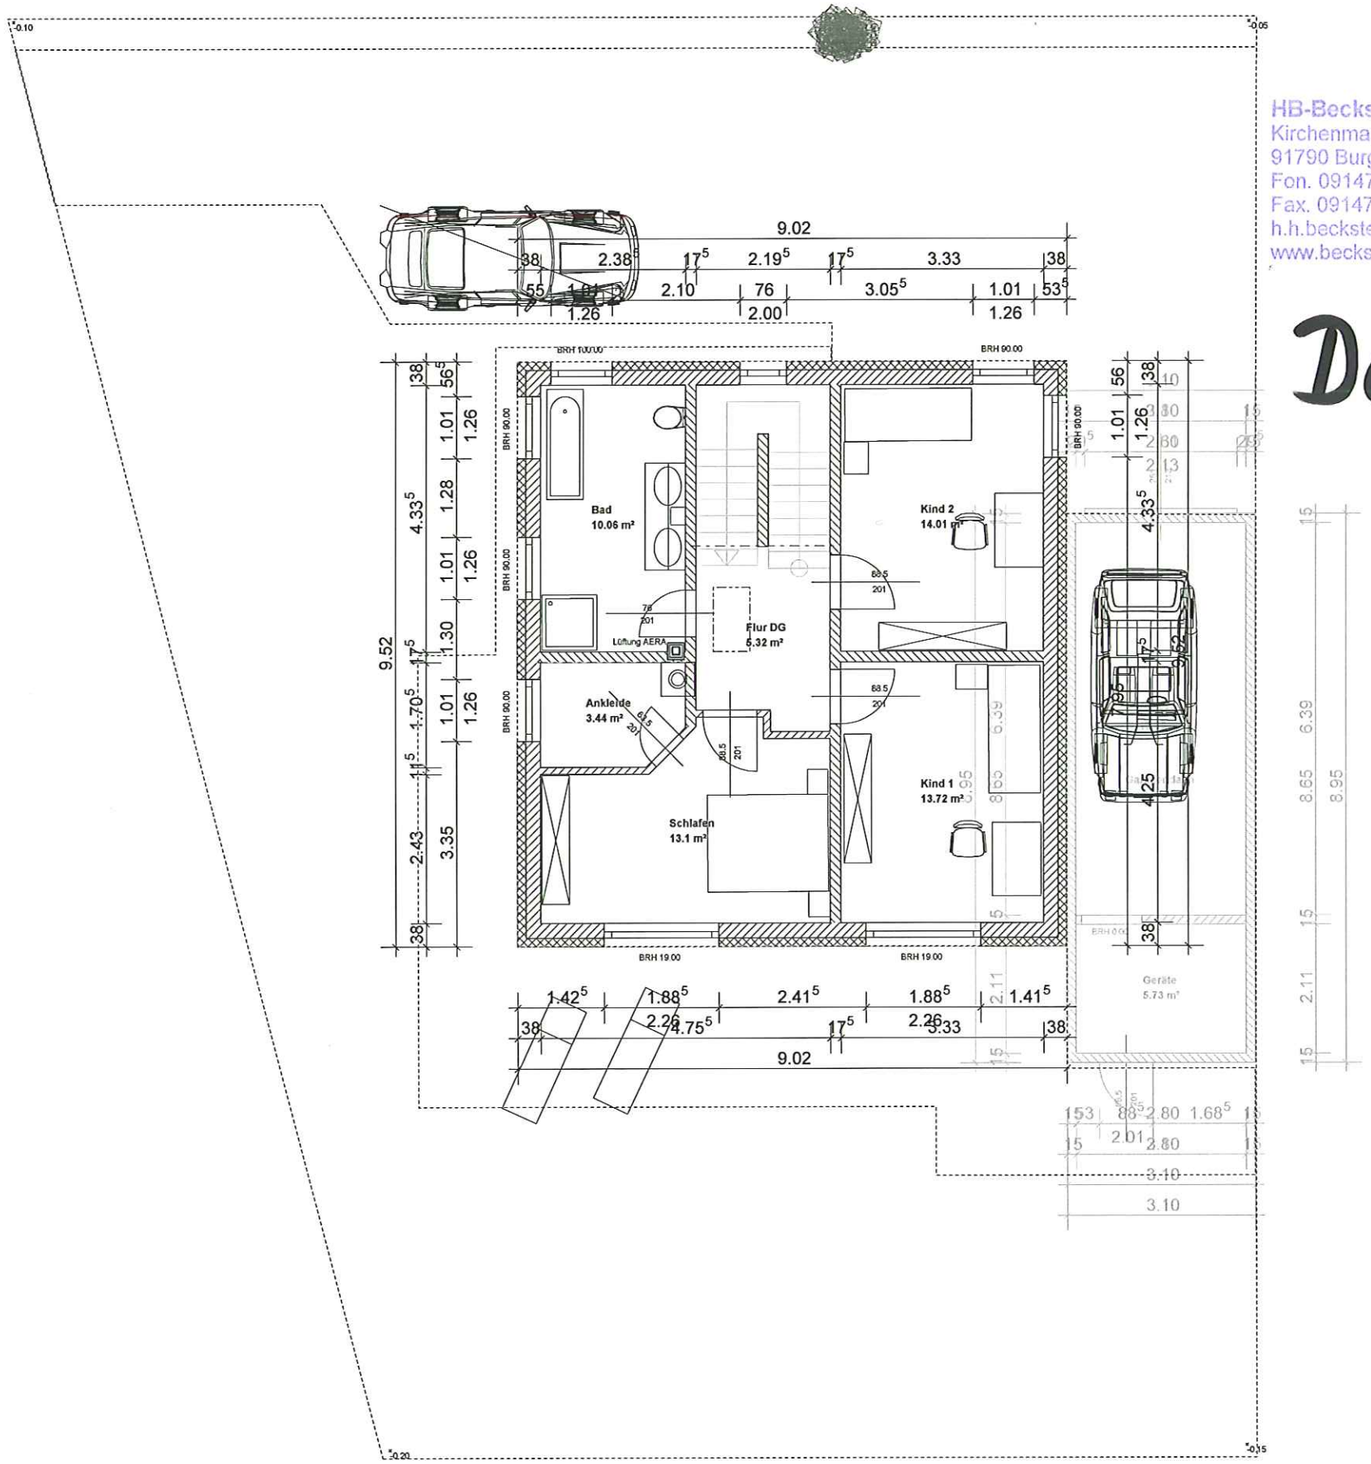

First AEC Software GmbH	http:/www.firstaec.de
Projekt:	Stadtvillen Sperrwiesen
Bauherr:	
Architekt:	HB-Beckstein-Bau GmbH
Dateiname: Stadtvillen 1 a	
Maßstab: 1 : 100	Datum: 28.03.2013 — 1. Obergeschoss