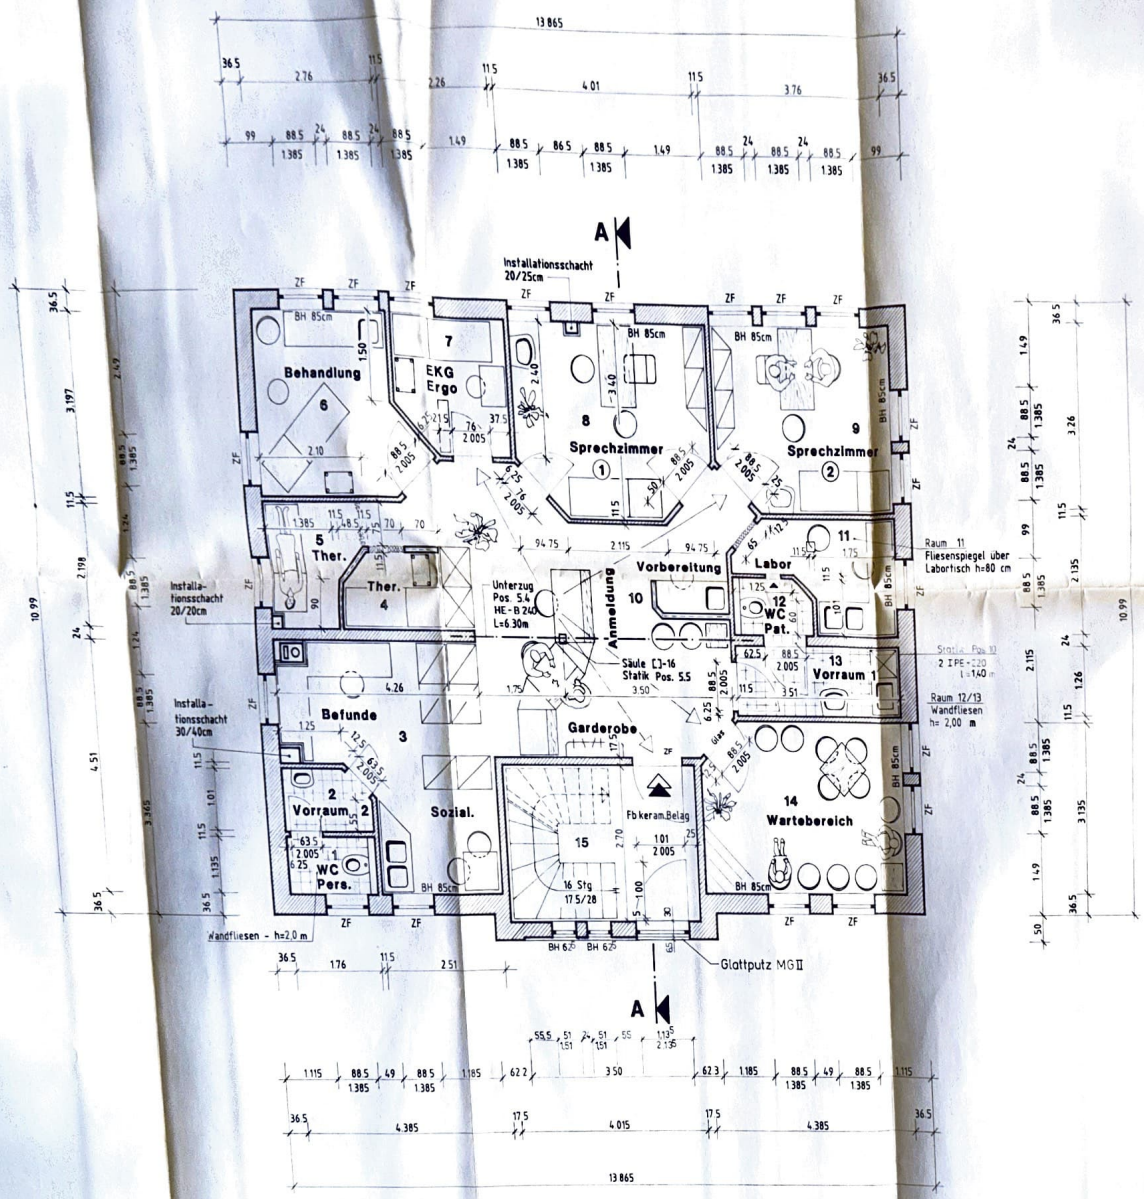


## BEMERKUNGEN :

**8 SPREC-ZIMMER 1**
F = 12,37qm
U = 12,93m
Fb.: PVC - Belag

**9 SPRECHZIMMER 2**
F = 11,66qm
U = 13,27m
Fb.: PVC - Belag

**11 LABOR**
F = 4,78qm
U = 10,35m
Fb.: PVC - Belag

**12 WC / Pat.**
F = 2,37qm
U = 5,02m
Fb.: Fliesen

**13 VORRAUM 1**
F = 4,28qm
U = 5,02m
Fb.: Fliesen

**14 WARTEBEREICH**
F = 13,21qm
U = 15,04m
Fb.: PVC - Belag

**10 ANMELDUNG / VORBEREITUNG / GARDEROBE**
F = 28,53qm
U = 30,10m
Fb.: Tex. Belag

**6 BEHANDLUNG**
F = 9,40qm
U = 12,51m
Fb.: PVC - Belag

**7 EKG / Ergo**
F = 4,94qm
U = 8,76m
Fb.: PVC - Belag

**4/5 THER.**
F = 7,80m
U = 14,65m
Fb.: PVC - Belag

**2 VORRAUM 2**
F = 1,56qm
U = 5,37m
Fb.: Fliesen

**1 WC / Pers.**
F = 1,92qm
U = 5,79m
Fb.: Fliesen

**3 BEFUNDE / SOZIAL.**
F = 14,58qm
U = 20,00m
Fb.: PVC - Belag

- Mauerwerk 11.5cm ; 17.5cm ; 24.0cm und 36.5cm dick aus porosierten Ziegelmauerwerk
  Umfassungsmauerwerk aus Wärmedämmziegeln
- Stürze als Ziegelflachstürze bis max. Öffnungsüberdeckung von 90cm
- Putz innen als Gipsputz
- Fenster als mit 2-Scheiben-Isolierverglasung
- Brüstungshöhe Fenster = 85cm
- Fußbodenaufbau siehe Detailzeichnung
- T Ü R E N
  Innentüren als Futtertüren furniert, teilweise mit Glasausschnitt
- WC's , Vorräume und Labor bis unter die Decke gefliest
- WC's in Vorwandmontage ausführen
- ELT-Installation VDE , mäßig

**- Werksplanung -**

| | | |
|---|---|---|
| Projekt: | NEUBAU Physiotherapie / Arztpraxis / Büro | Projekt-Nr |
| Bauherr: | Fam. HOLZE<br>9230 Brand-Erbisdorf , Heinrich-Heine-Straße 5 | |
| **Grundriß EG** | Maßstab: 1:50<br>Blatt-Nr.: 7<br>Gezeichnet:<br>Bearbeitet:<br>Datum: Dez./1992 | |
| Planung: | BAUPLANUNGSBÜRO<br>D. Lippmann / U. Eppendorfer<br>Großhartmannsdorfer Straße 15<br>O-9230 BRAND-ERBISDORF Tel./Fax 24 03 | |