




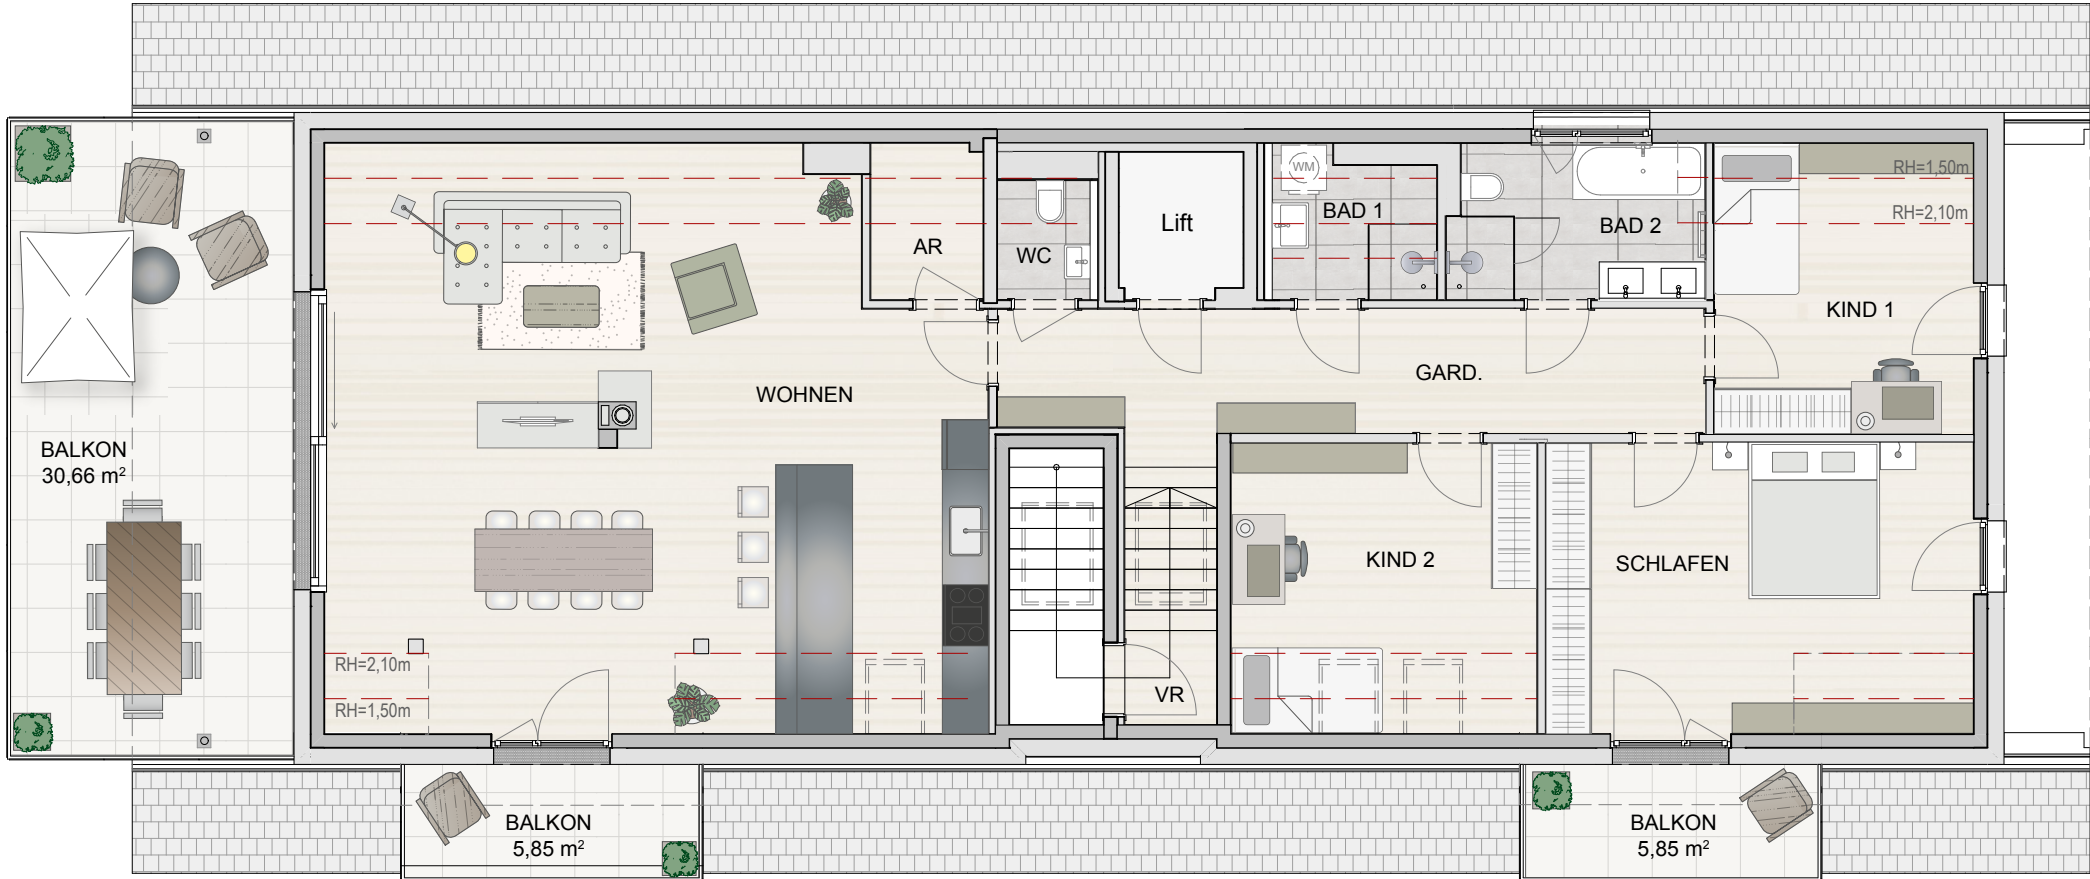

TOP 05 DACHGESCHOSS	
AR	3,09 m²
BAD 1	4,10 m²
BAD 2	7,00 m²
GARD.	15,80 m²
KIND 1	13,29 m²
KIND 2	15,59 m²
SCHLAFEN	22,07 m²
VORR	1,53 m²
WC	1,93 m²
WOHNEN	64,77 m²
GESAMT	149,17 m²

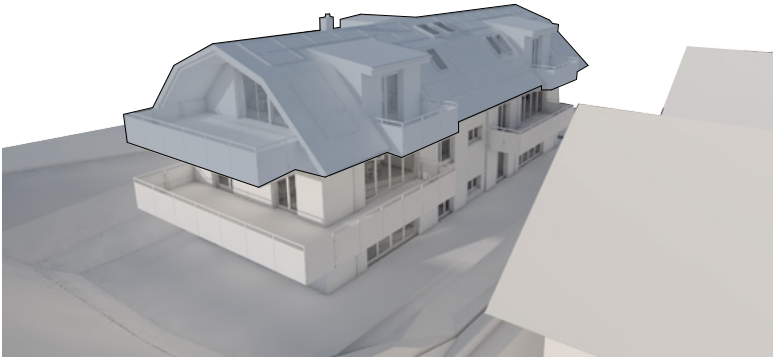


DIESE ABBILDUNG IST EINE SCHEMATISCHE DARSTELLUNG.
GÜLTIG IST DAS NATUR-, ROHBAUMASS.
MÖBLIERUNG GEMÄSS VORSCHLAG DES BAUTRÄGERS.

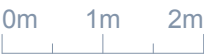

M 1:100

VERKAUFSPLAN

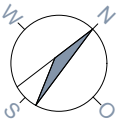

13.03.2023