

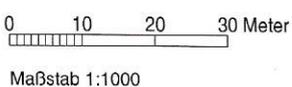


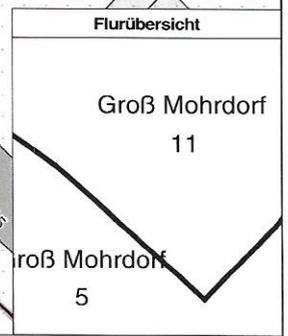

Erstellt am Feb 1, 2022

Gemarkung: Groß Mohrdorf (13 2631)
Flur: 11
Flurstück: 12/2
Hinweis: Flurneuordnung "Groß Mohrdorf"

Gemeinde: Groß Mohrdorf (13 0 73 037)
Landkreis Vorpommern-Rügen
Lage: Bisdorfer Weg 13

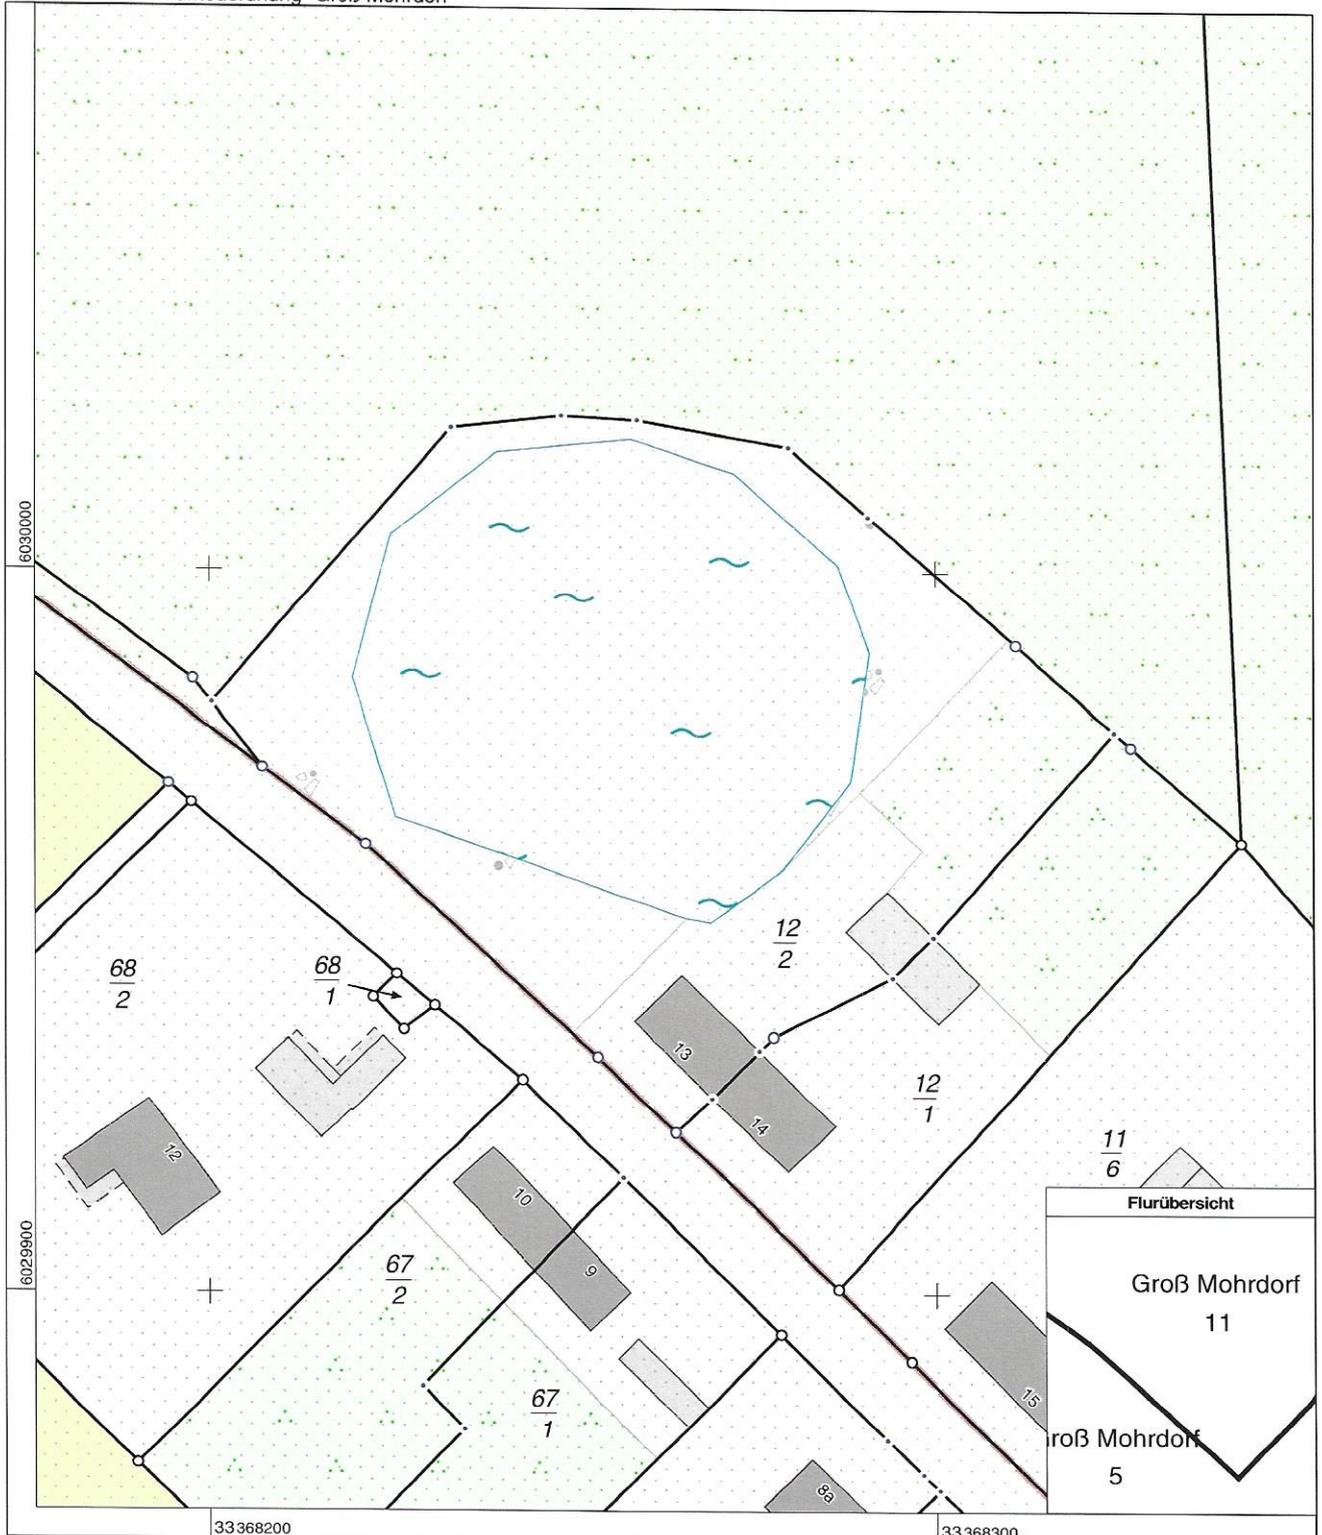

© Vermessungs- und Geoinformationsbehörden Mecklenburg-Vorpommern
Vervielfältigung, Weiterverarbeitung, Umwandlung, Weitergabe an Dritte oder Veröffentlichung bedarf der Zustimmung der zuständigen Vermessungs- und Geoinformationsbehörde. Davon ausgenommen sind Verwendungen zu innerdienstlichen Zwecken oder zum eigenen, nicht gewerblichen Gebrauch (§ 34 Abs. 1 GeoVermG M-V).