


Anlage 1

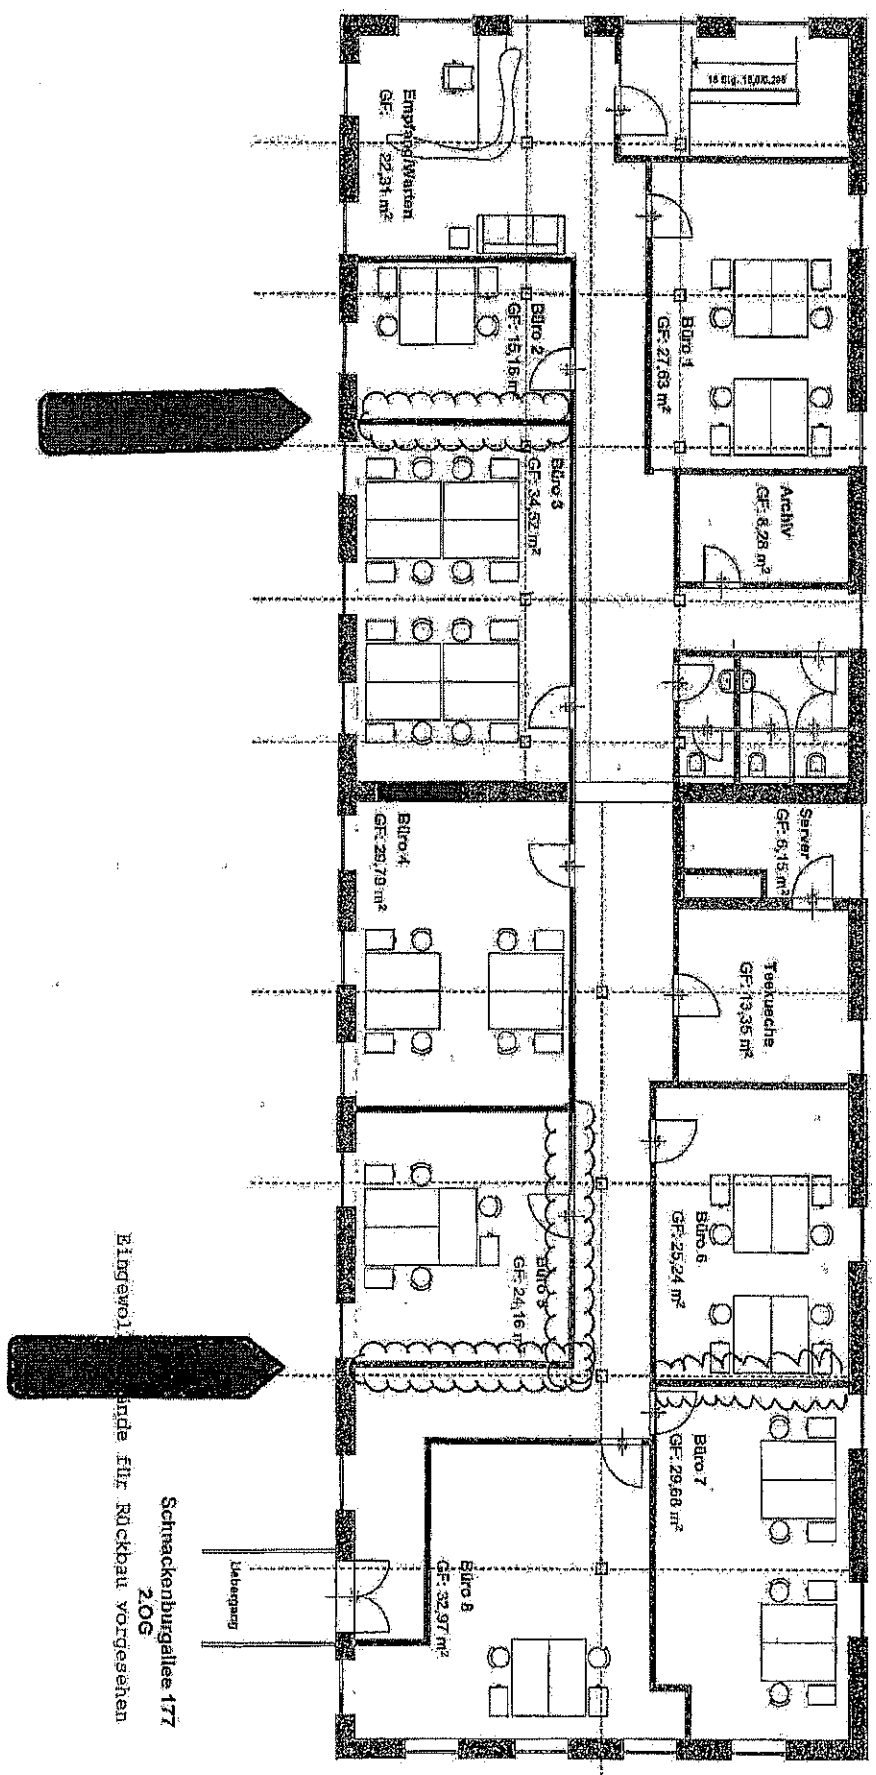

Schnackenburgallee 177
2.OG
Eingangsfläche für Rückbau vorgesehen