

330/00
7222 97
25 90

Die Vollständigkeit und Richtigkeit

der Unterschriften beglaubigt.

Ludwigshafen a. Rh., den 9. Nov. 18 13.


№ 1:100 Das Bürgermeisterei:

S.M.

[Handwritten signature]



Br. № 9

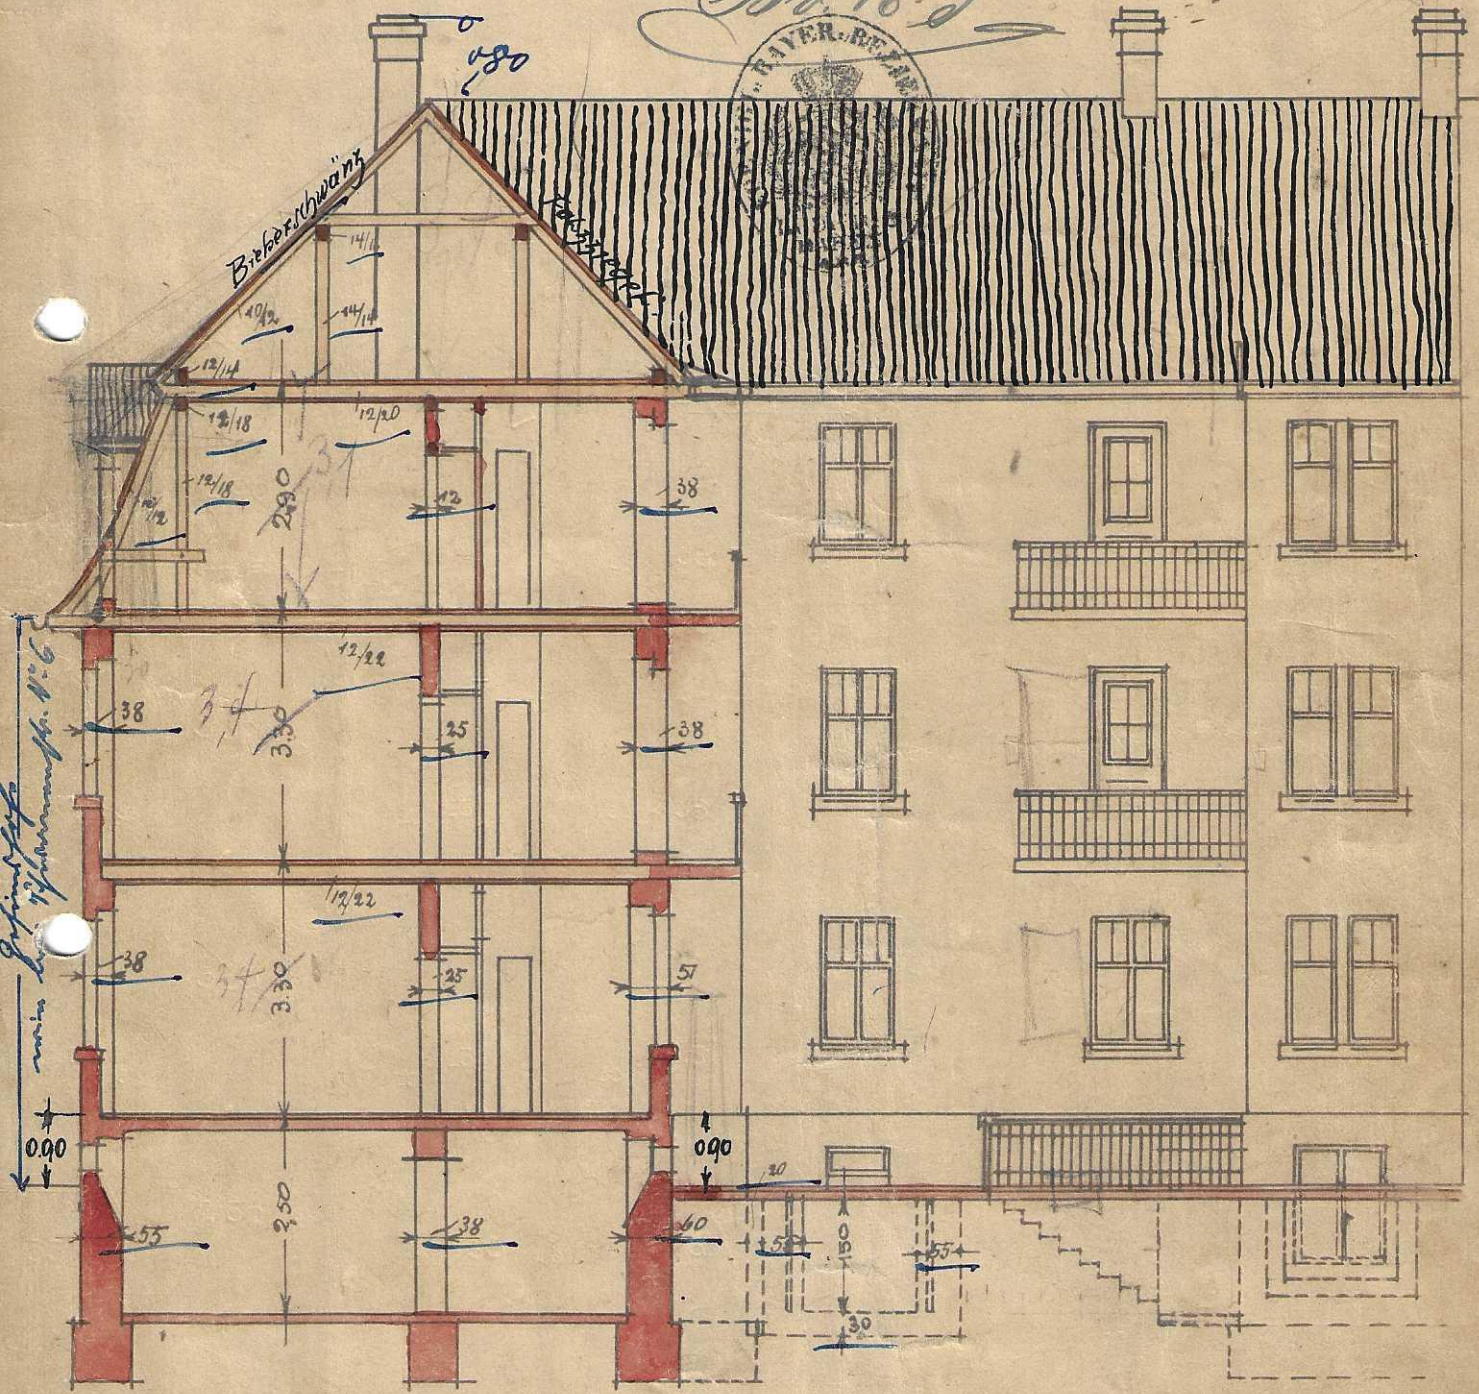

Per. 3. I. 13.

J. J. Gornow.

Der Bauherr u. Planfertiger:

Jacob Hübner

Die Nachbarn:

Johann W. Wenzel