


EXPOSÉ
NEUBAU ÄRZTEHAUS DIETENHEIM
Brennerstraße, Dietenheim

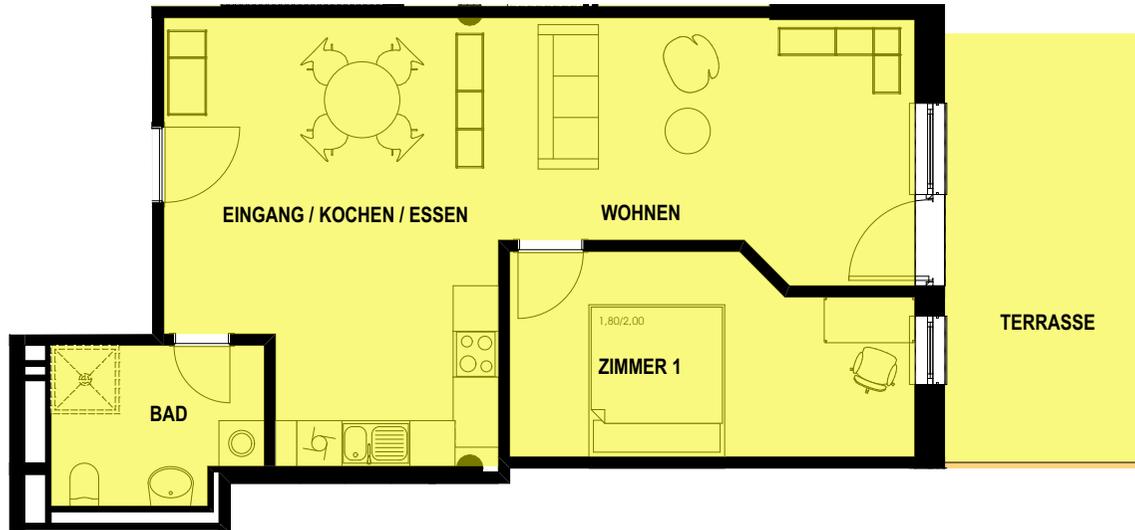

Bauherr: kreisbaugesellschaft mbh alb-donau
Planer: bürogemeinschaft gindele+siedl freie architekten

Wohnung 8

Eingang / Kochen / Essen	22,03 m ²
Bad	5,66 m ²
Wohnen	17,98 m ²
Zimmer 1	13,93 m ²
Terrasse	15,26 m ²
	(31,12 m ²)

Wohnfläche gesamt 74,86 m²

Die Exposépläne sind nicht zur exakten Maßentnahme geeignet.
Im Planungsfortschritt sind geringfügige Änderungen möglich.

Die dargestellte Möblierung ist exemplarisch und nicht im Mietpreis enthalten.

2-Zimmer-Wohnung
1. Obergeschoss
Maßstab 1:100

WHG 8