


HAUS 3 - ARCHIVFLÄCHE 1. OBERGESCHOSS

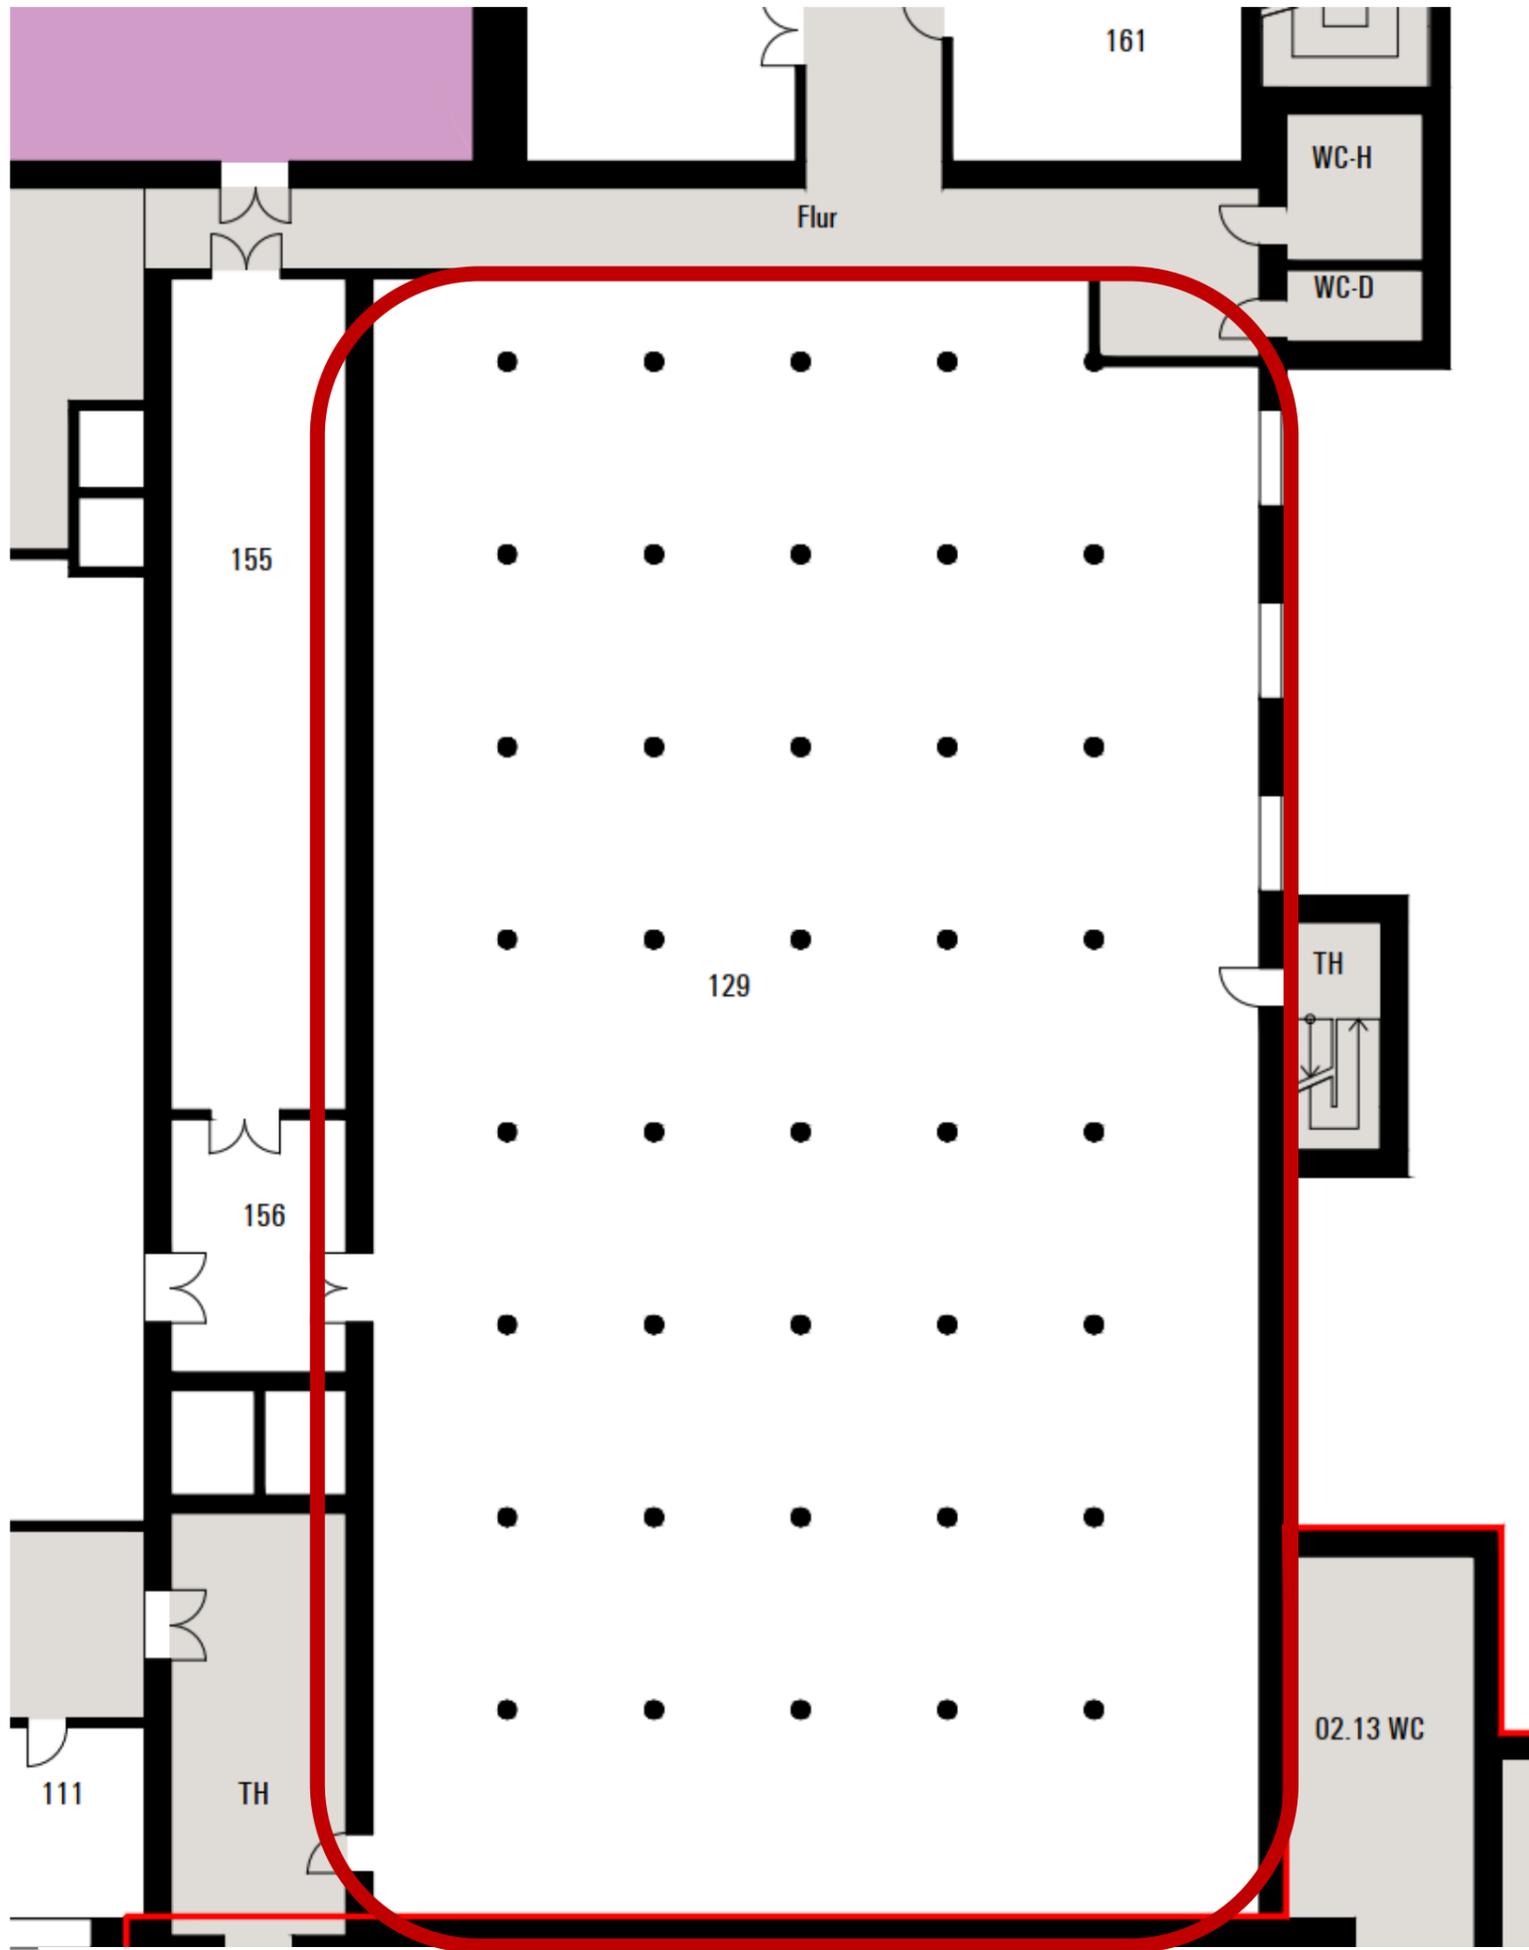

Kein Maßstab, dient nur
der Übersicht.