


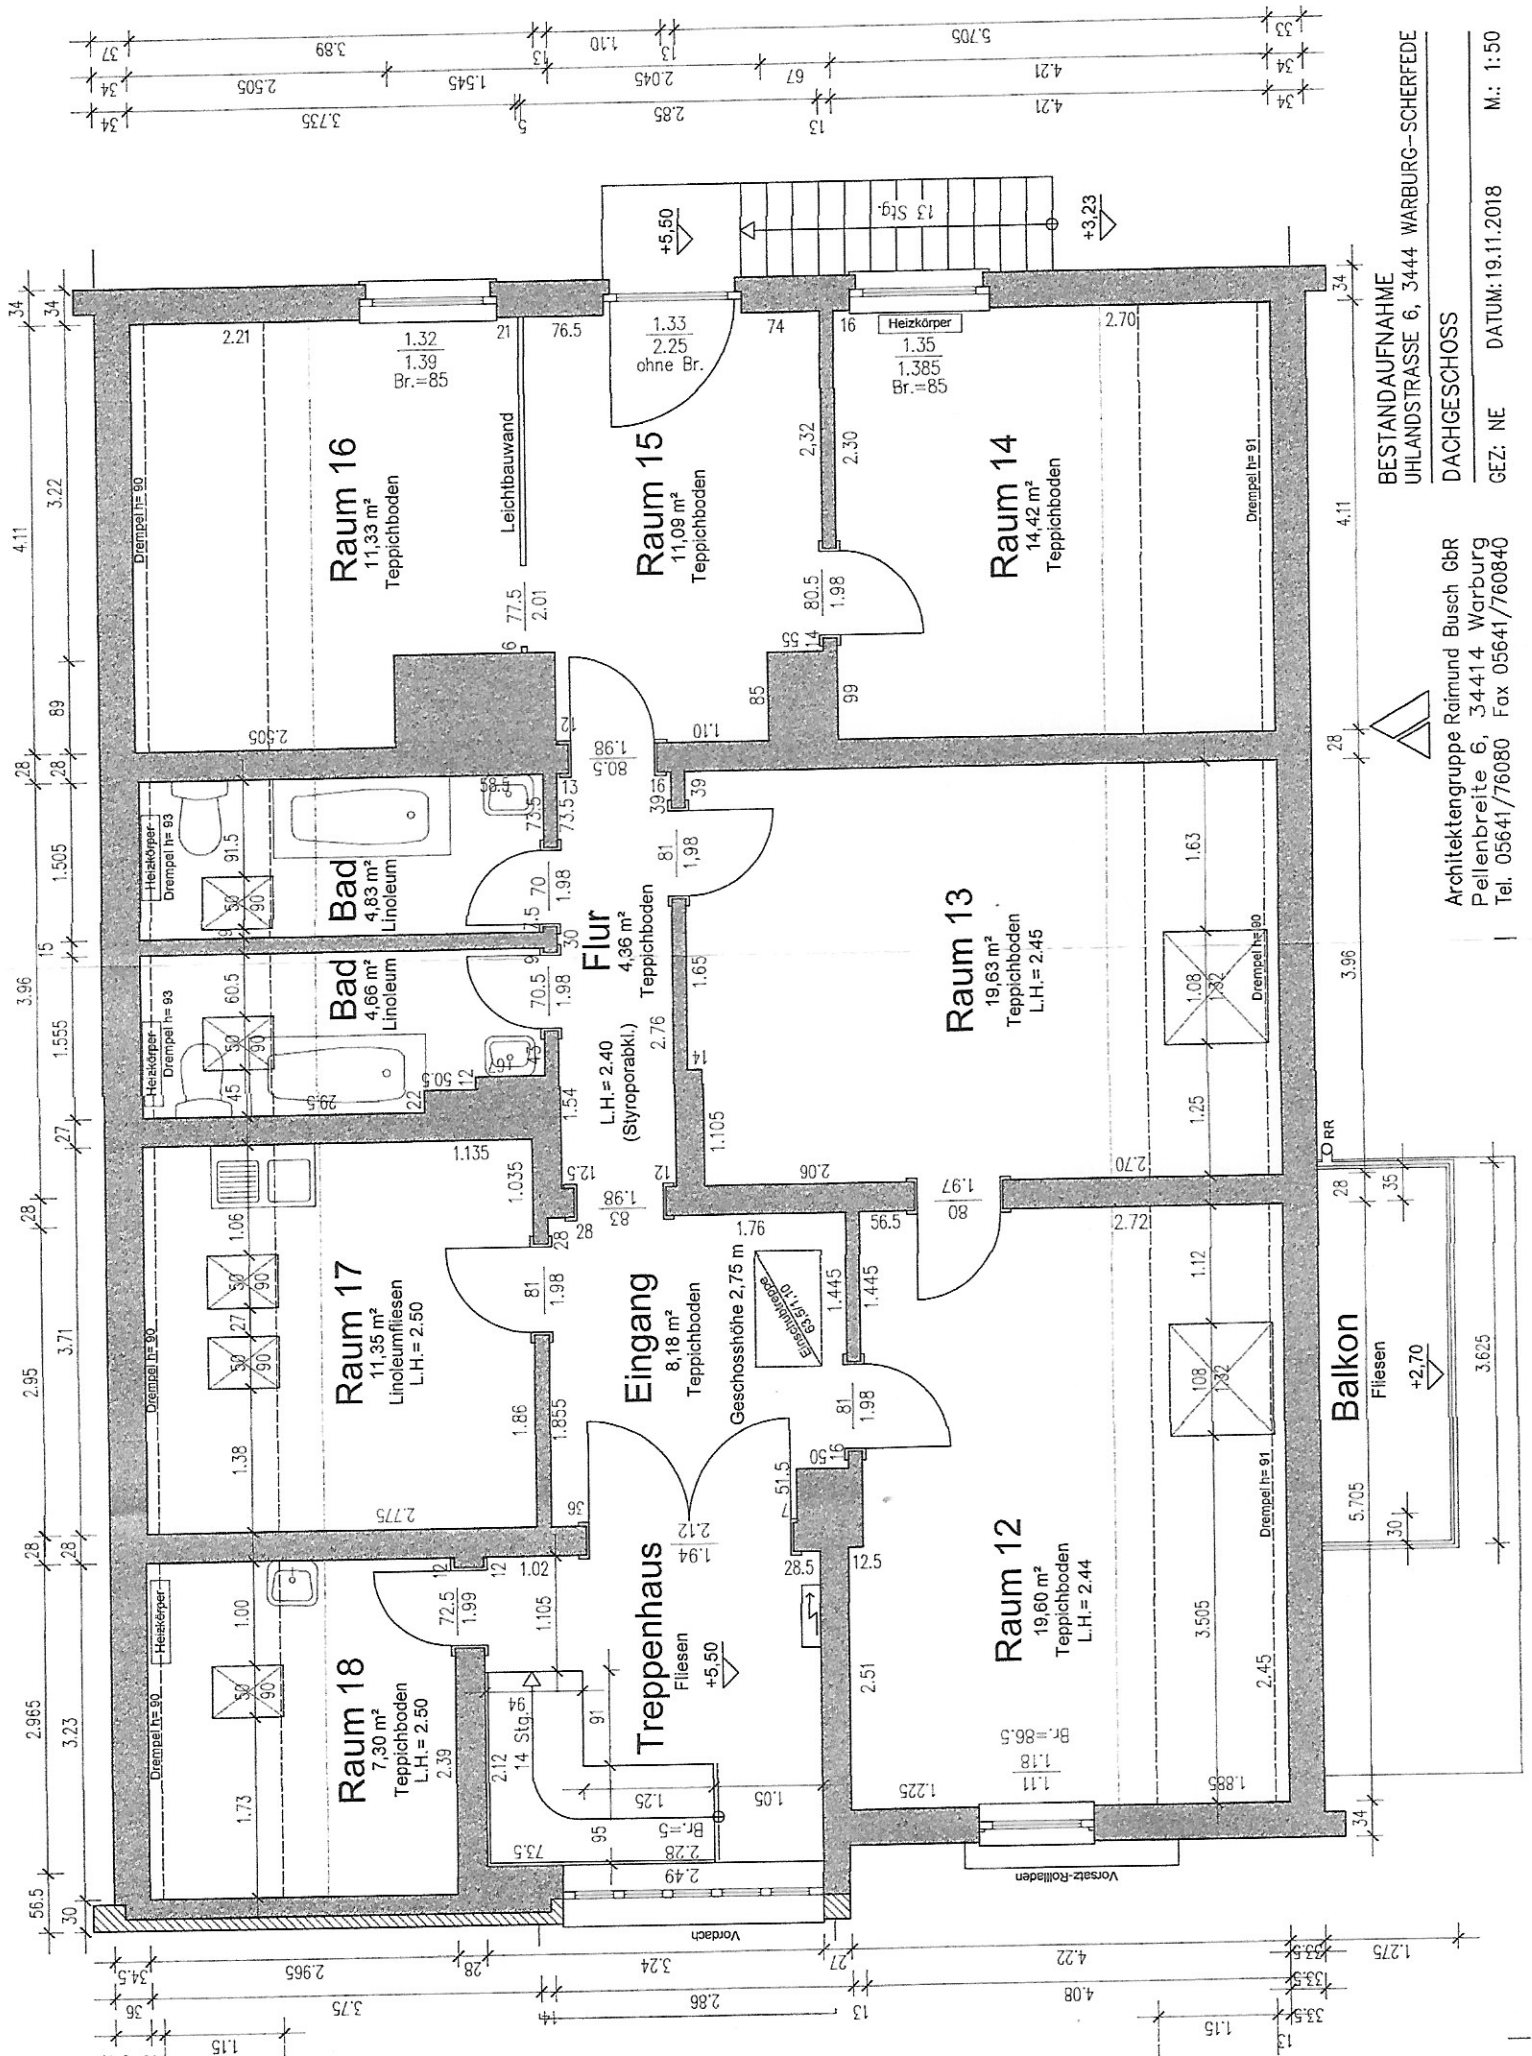


BESTANDAUFNABME
UHLANDSTRASSE 6, 3444 WARBURG-SCHERFEBE

DACHGESCHOSS

Architektengruppe Raimund Busch GbR
Pellenbreite 6, 34414 Warburg
Tel. 05641/76080 Fax 05641/760840

GEZ: NE DATUM: 19.11.2018 M.: 1:50

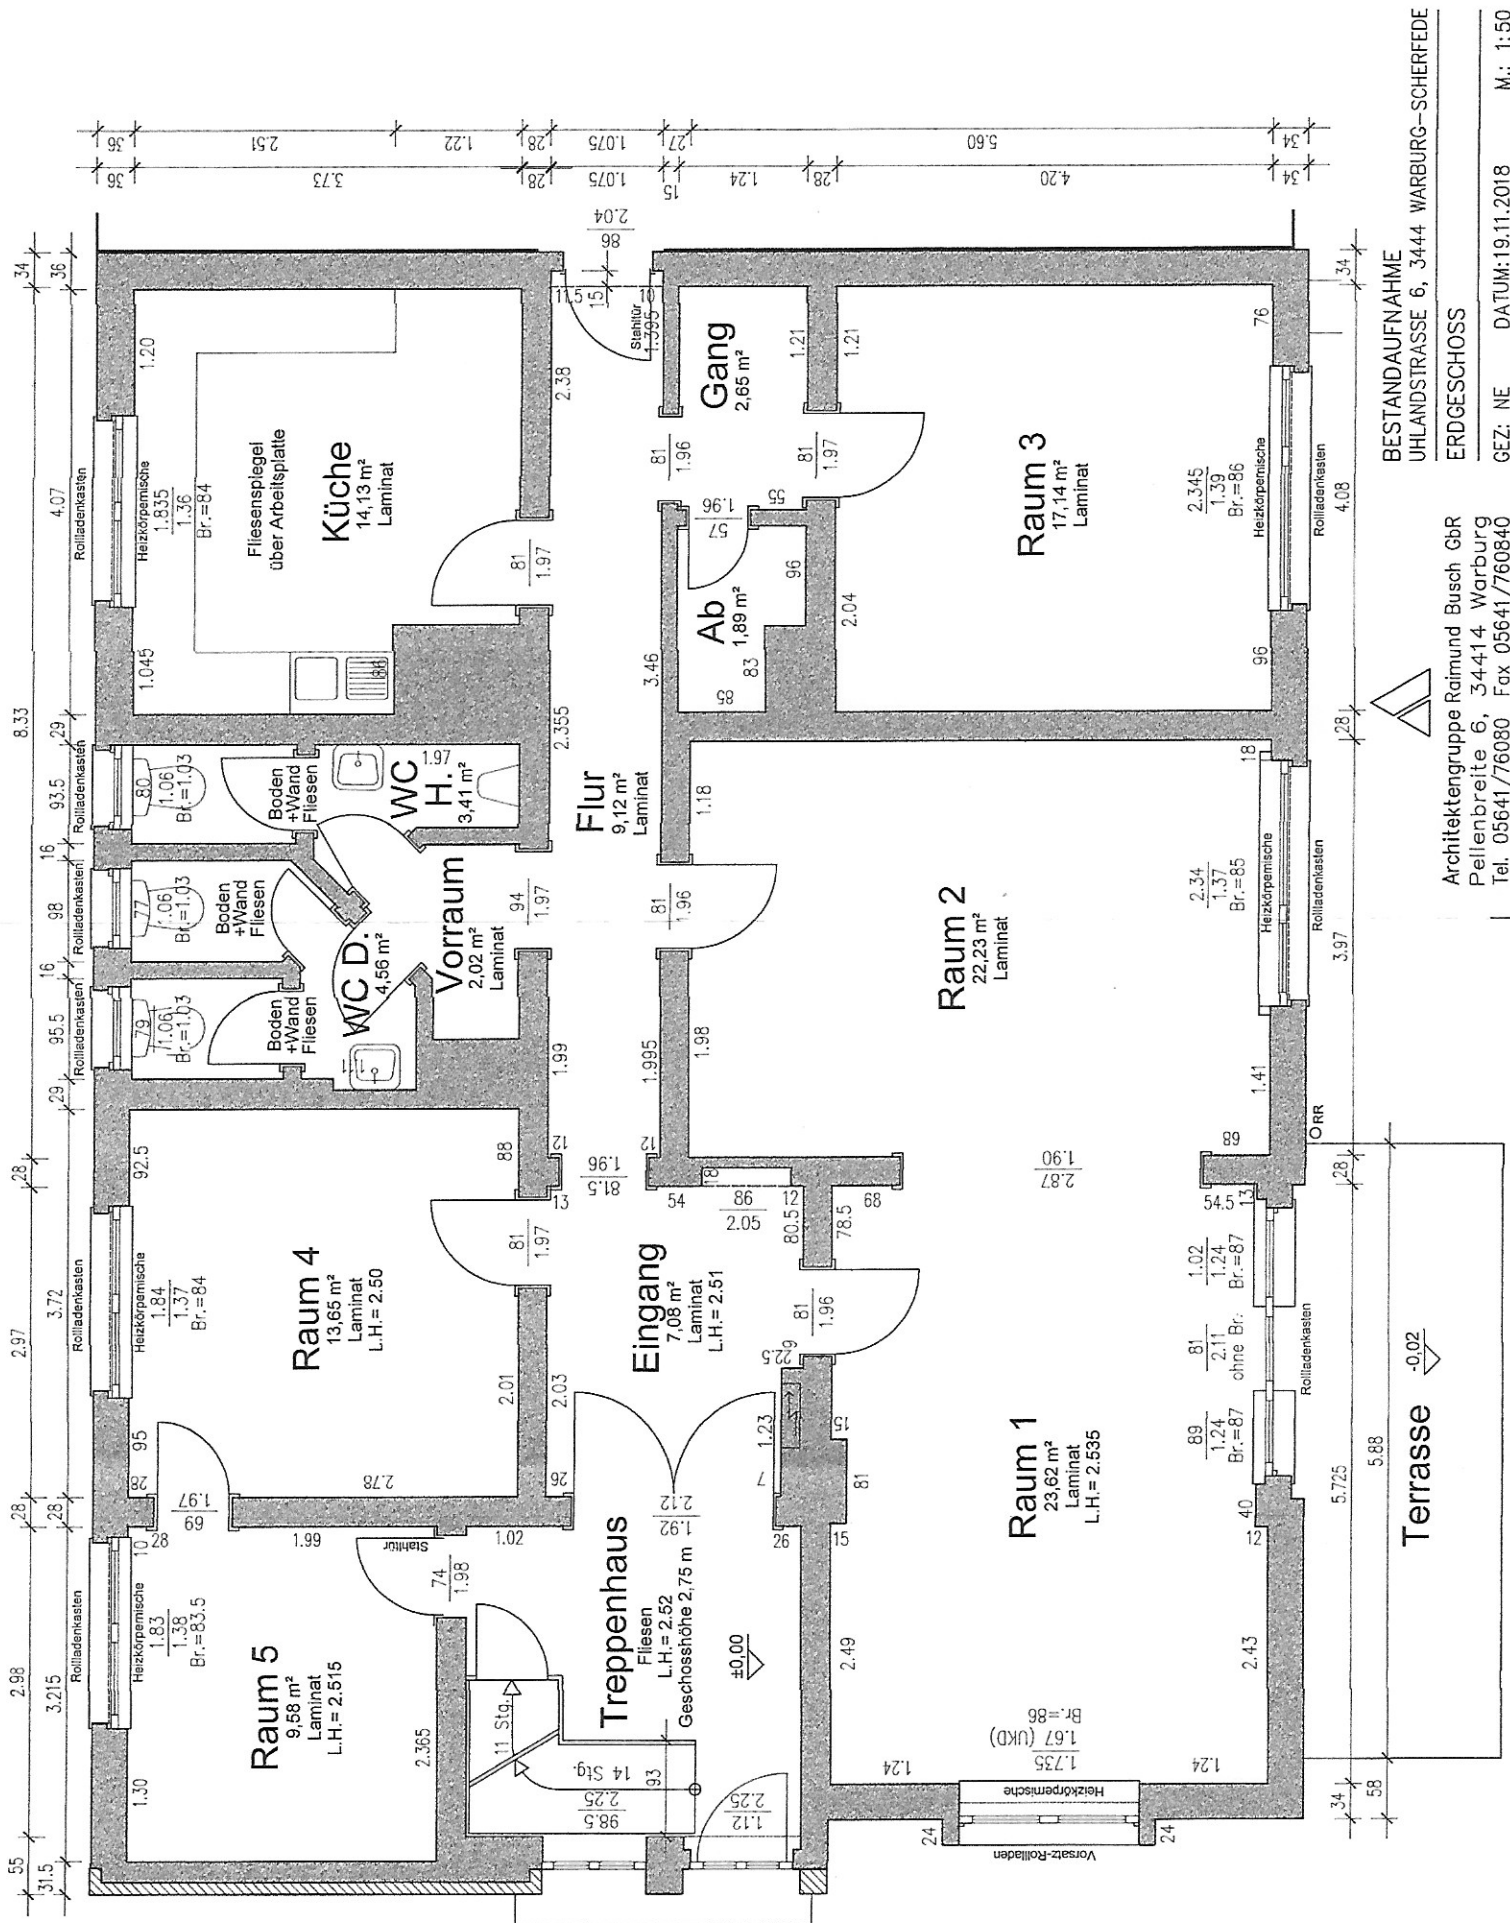

BESTANDAUFNAHME
 UHLANDSTRASSE 6, 3444 WARBURG-SCHERFEDE
ERDGESCHOSS

Architektengruppe Raimund Busch GbR
 Pellenbreite 6, 34414 Warburg
 | Tel. 05641/76080 Fax 05641/760840



GEZ: NE DATUM: 19.11.2018 M.: 1:50