




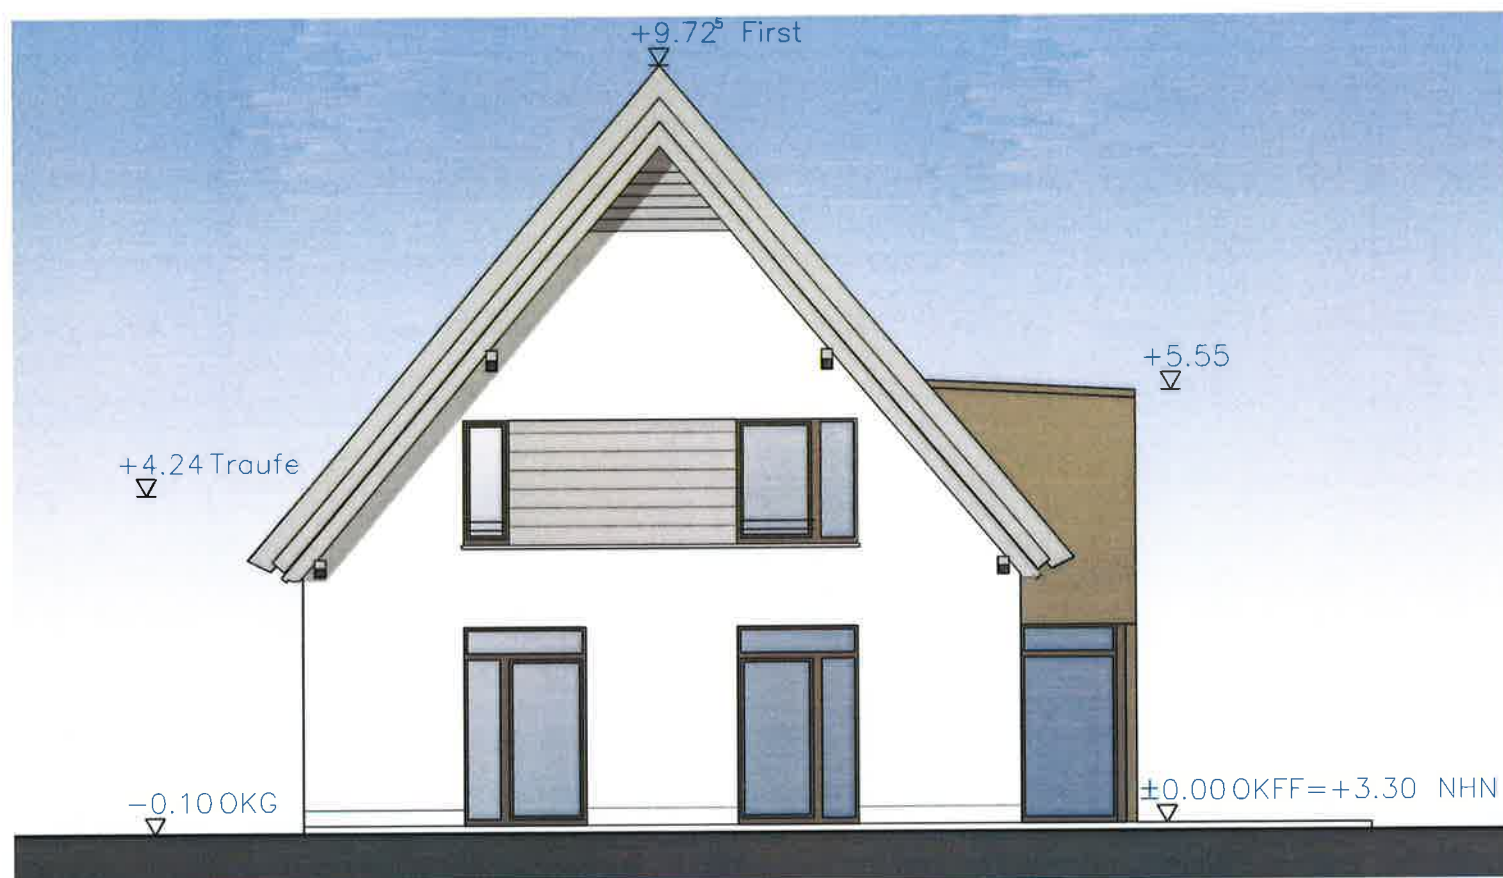


Ansicht Süd-Ost

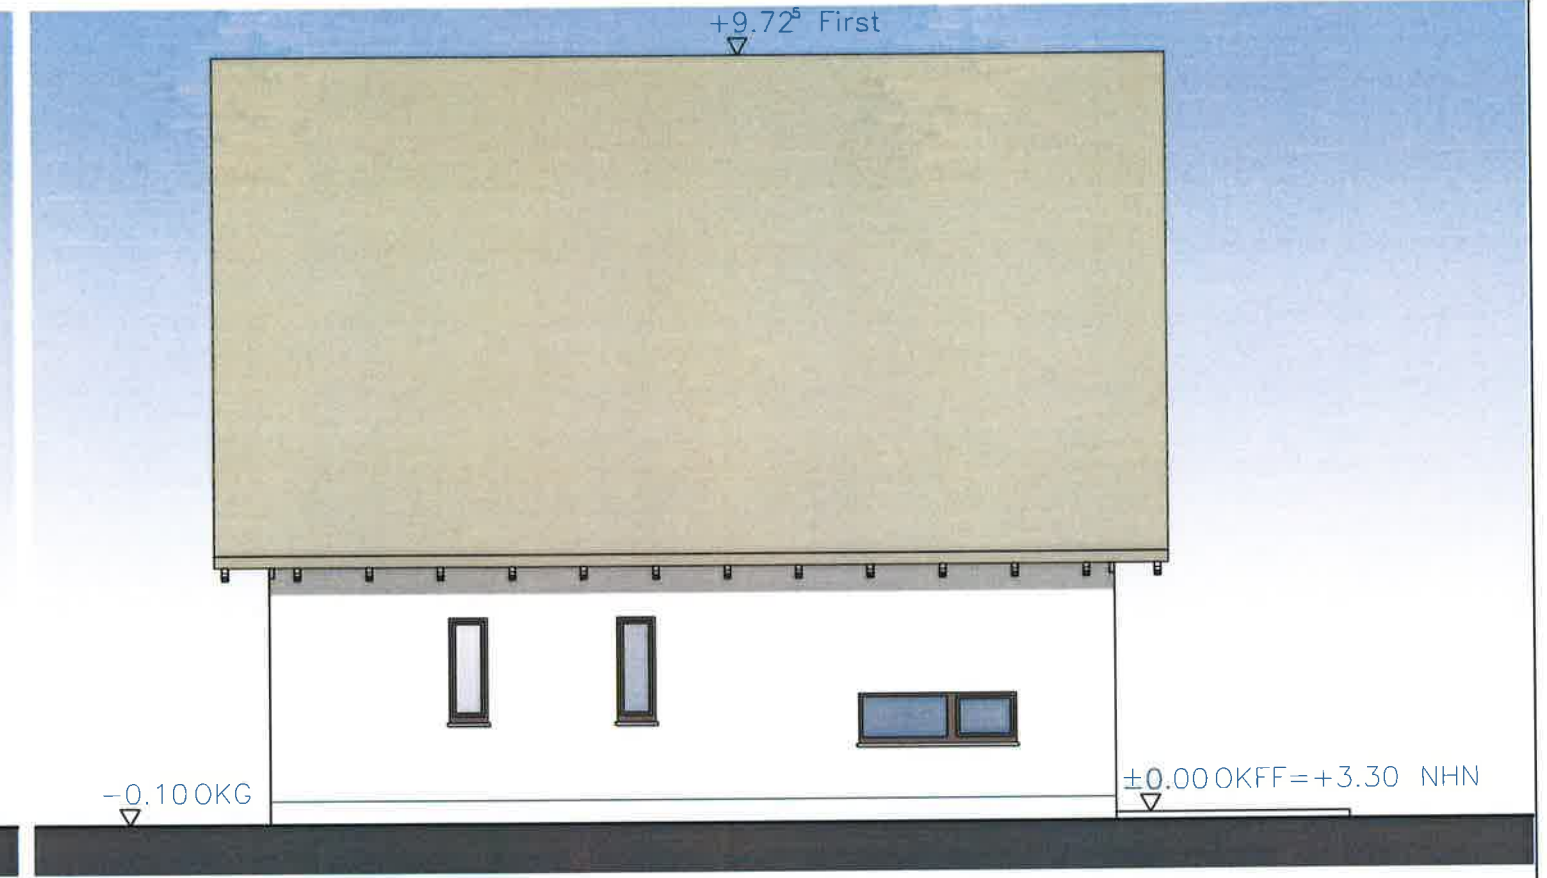

Ansicht Süd-West

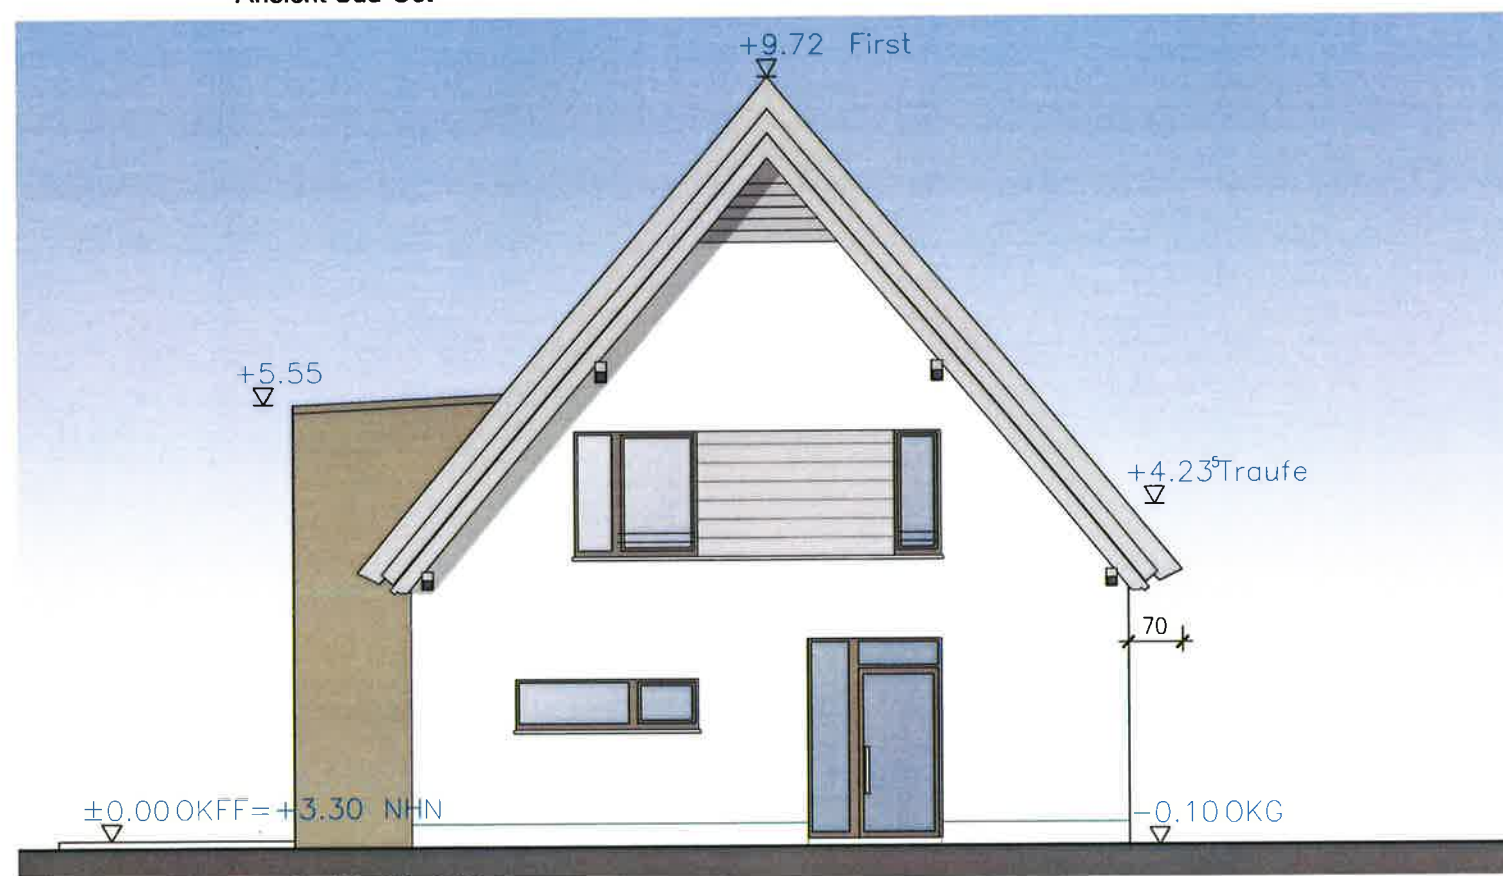

Ansicht Nord-West

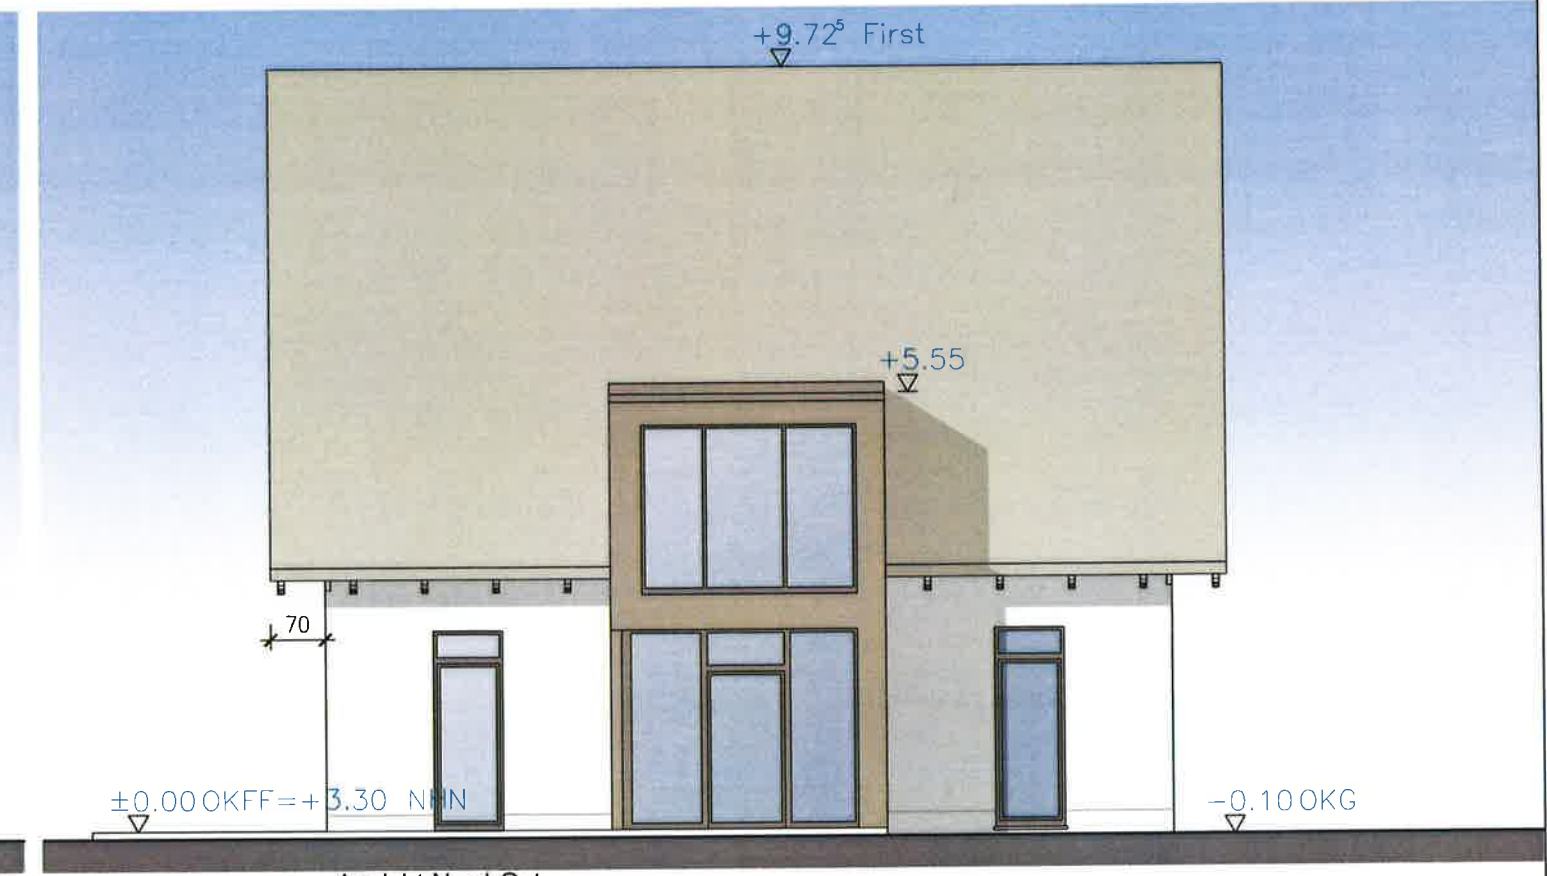

Ansicht Nord-Ost