


① Vetter


② Lübker

③

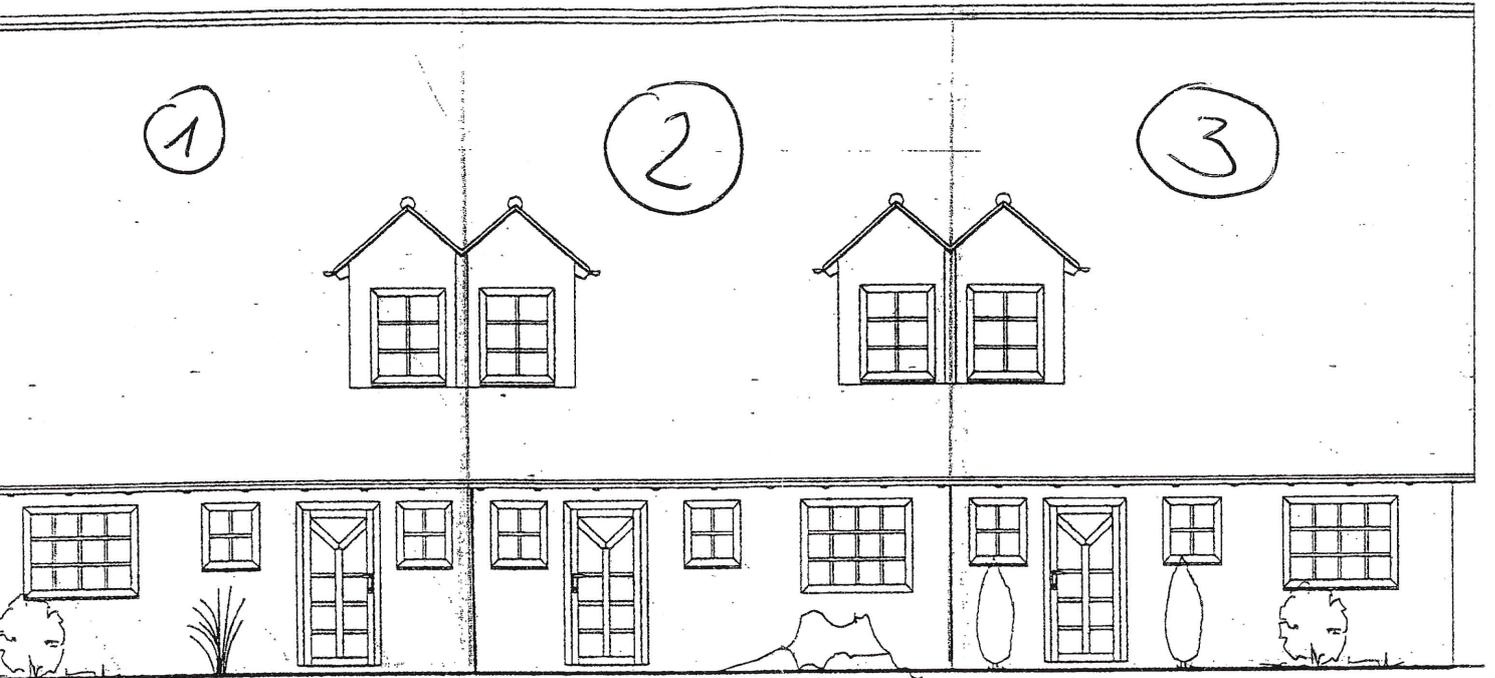

### Ansicht von Osten

- ① Vetter
- ② Lübker
- ③

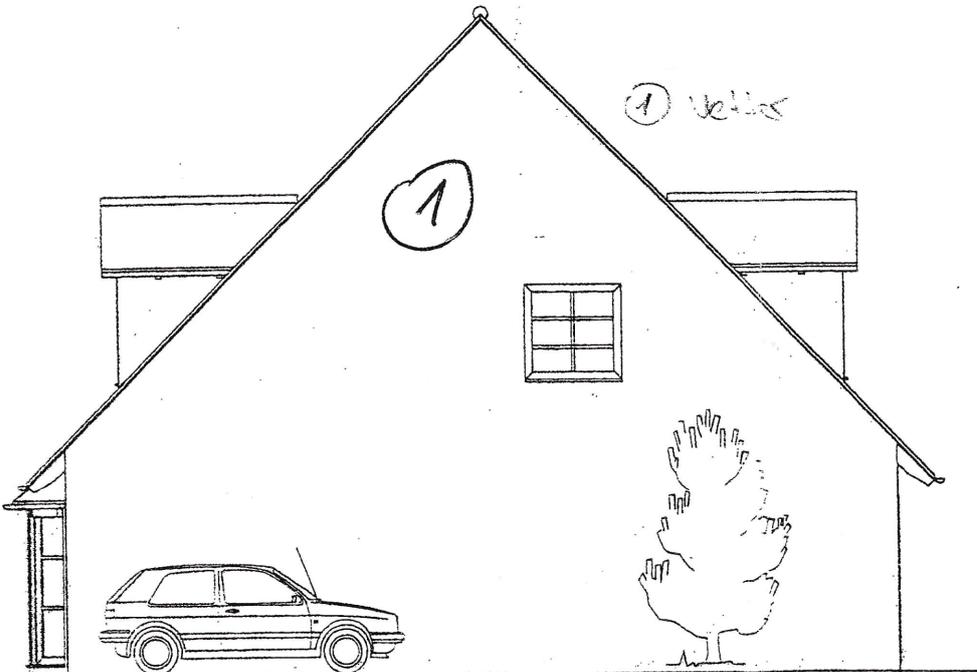

### Ansicht von der Seite Süden

Projekt:	Neubau eines Wohngebäudes mit 5WE 25474 Hasloh, Pinnebergerstr. 30
Bauherr:	Fa. Projektbau GmbH 25451 Quickborn, Friedhofsweg 3
Planverfasser:	Hartmut Burau 24855 Engbrück, Lerchenholz 4
Dateiname:	3WE_23_11_NeuSchnitte_Ansichten
Maßstab:	1 : 100   Datum: 29.11.2000   <b>Ansichten+Schnitt</b>