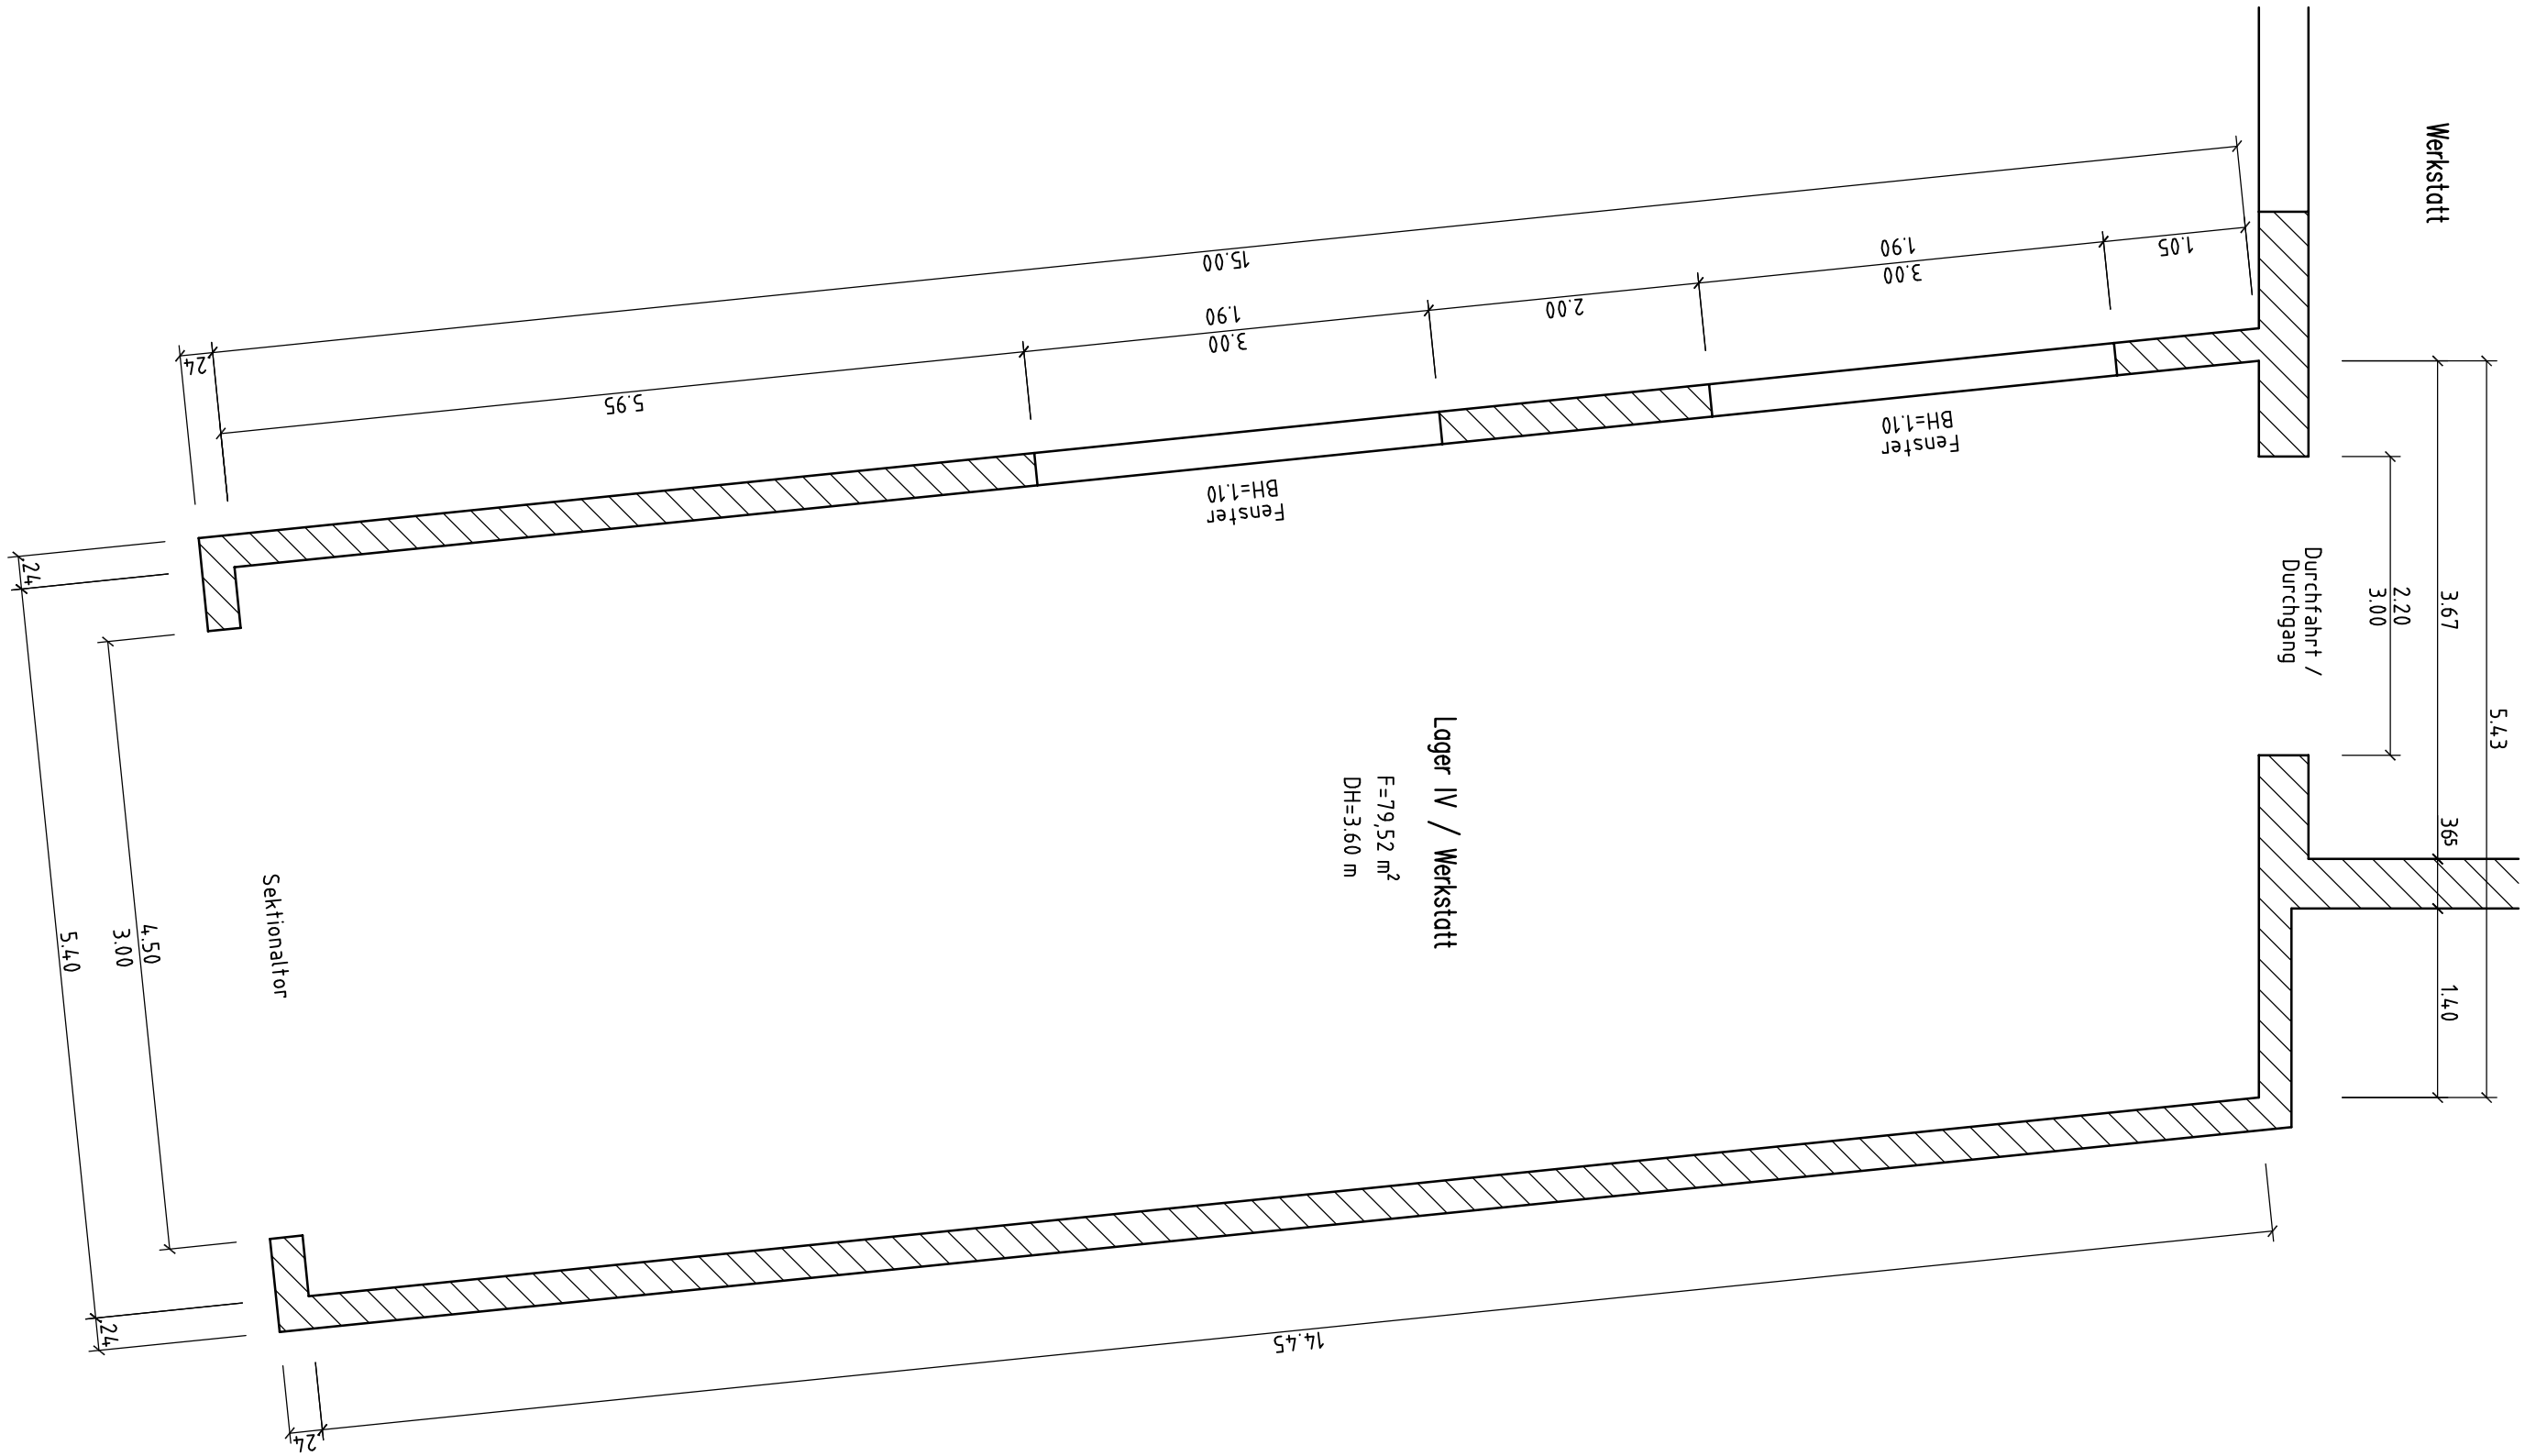

							Maßstab: 1:50
							Straße: Merseburger Landstraße 37
							Ort: Bad Lauchstädt
					Datum	Name	Benennung
				Bearb.	18.05.2020	Silber	Lager IV / Werkstatt
				Gepr.			
				Norm			
							Zeichnung: Grundriss
							Blatt: 1 Bl.
Zust	Änderung	Datum	Name				