


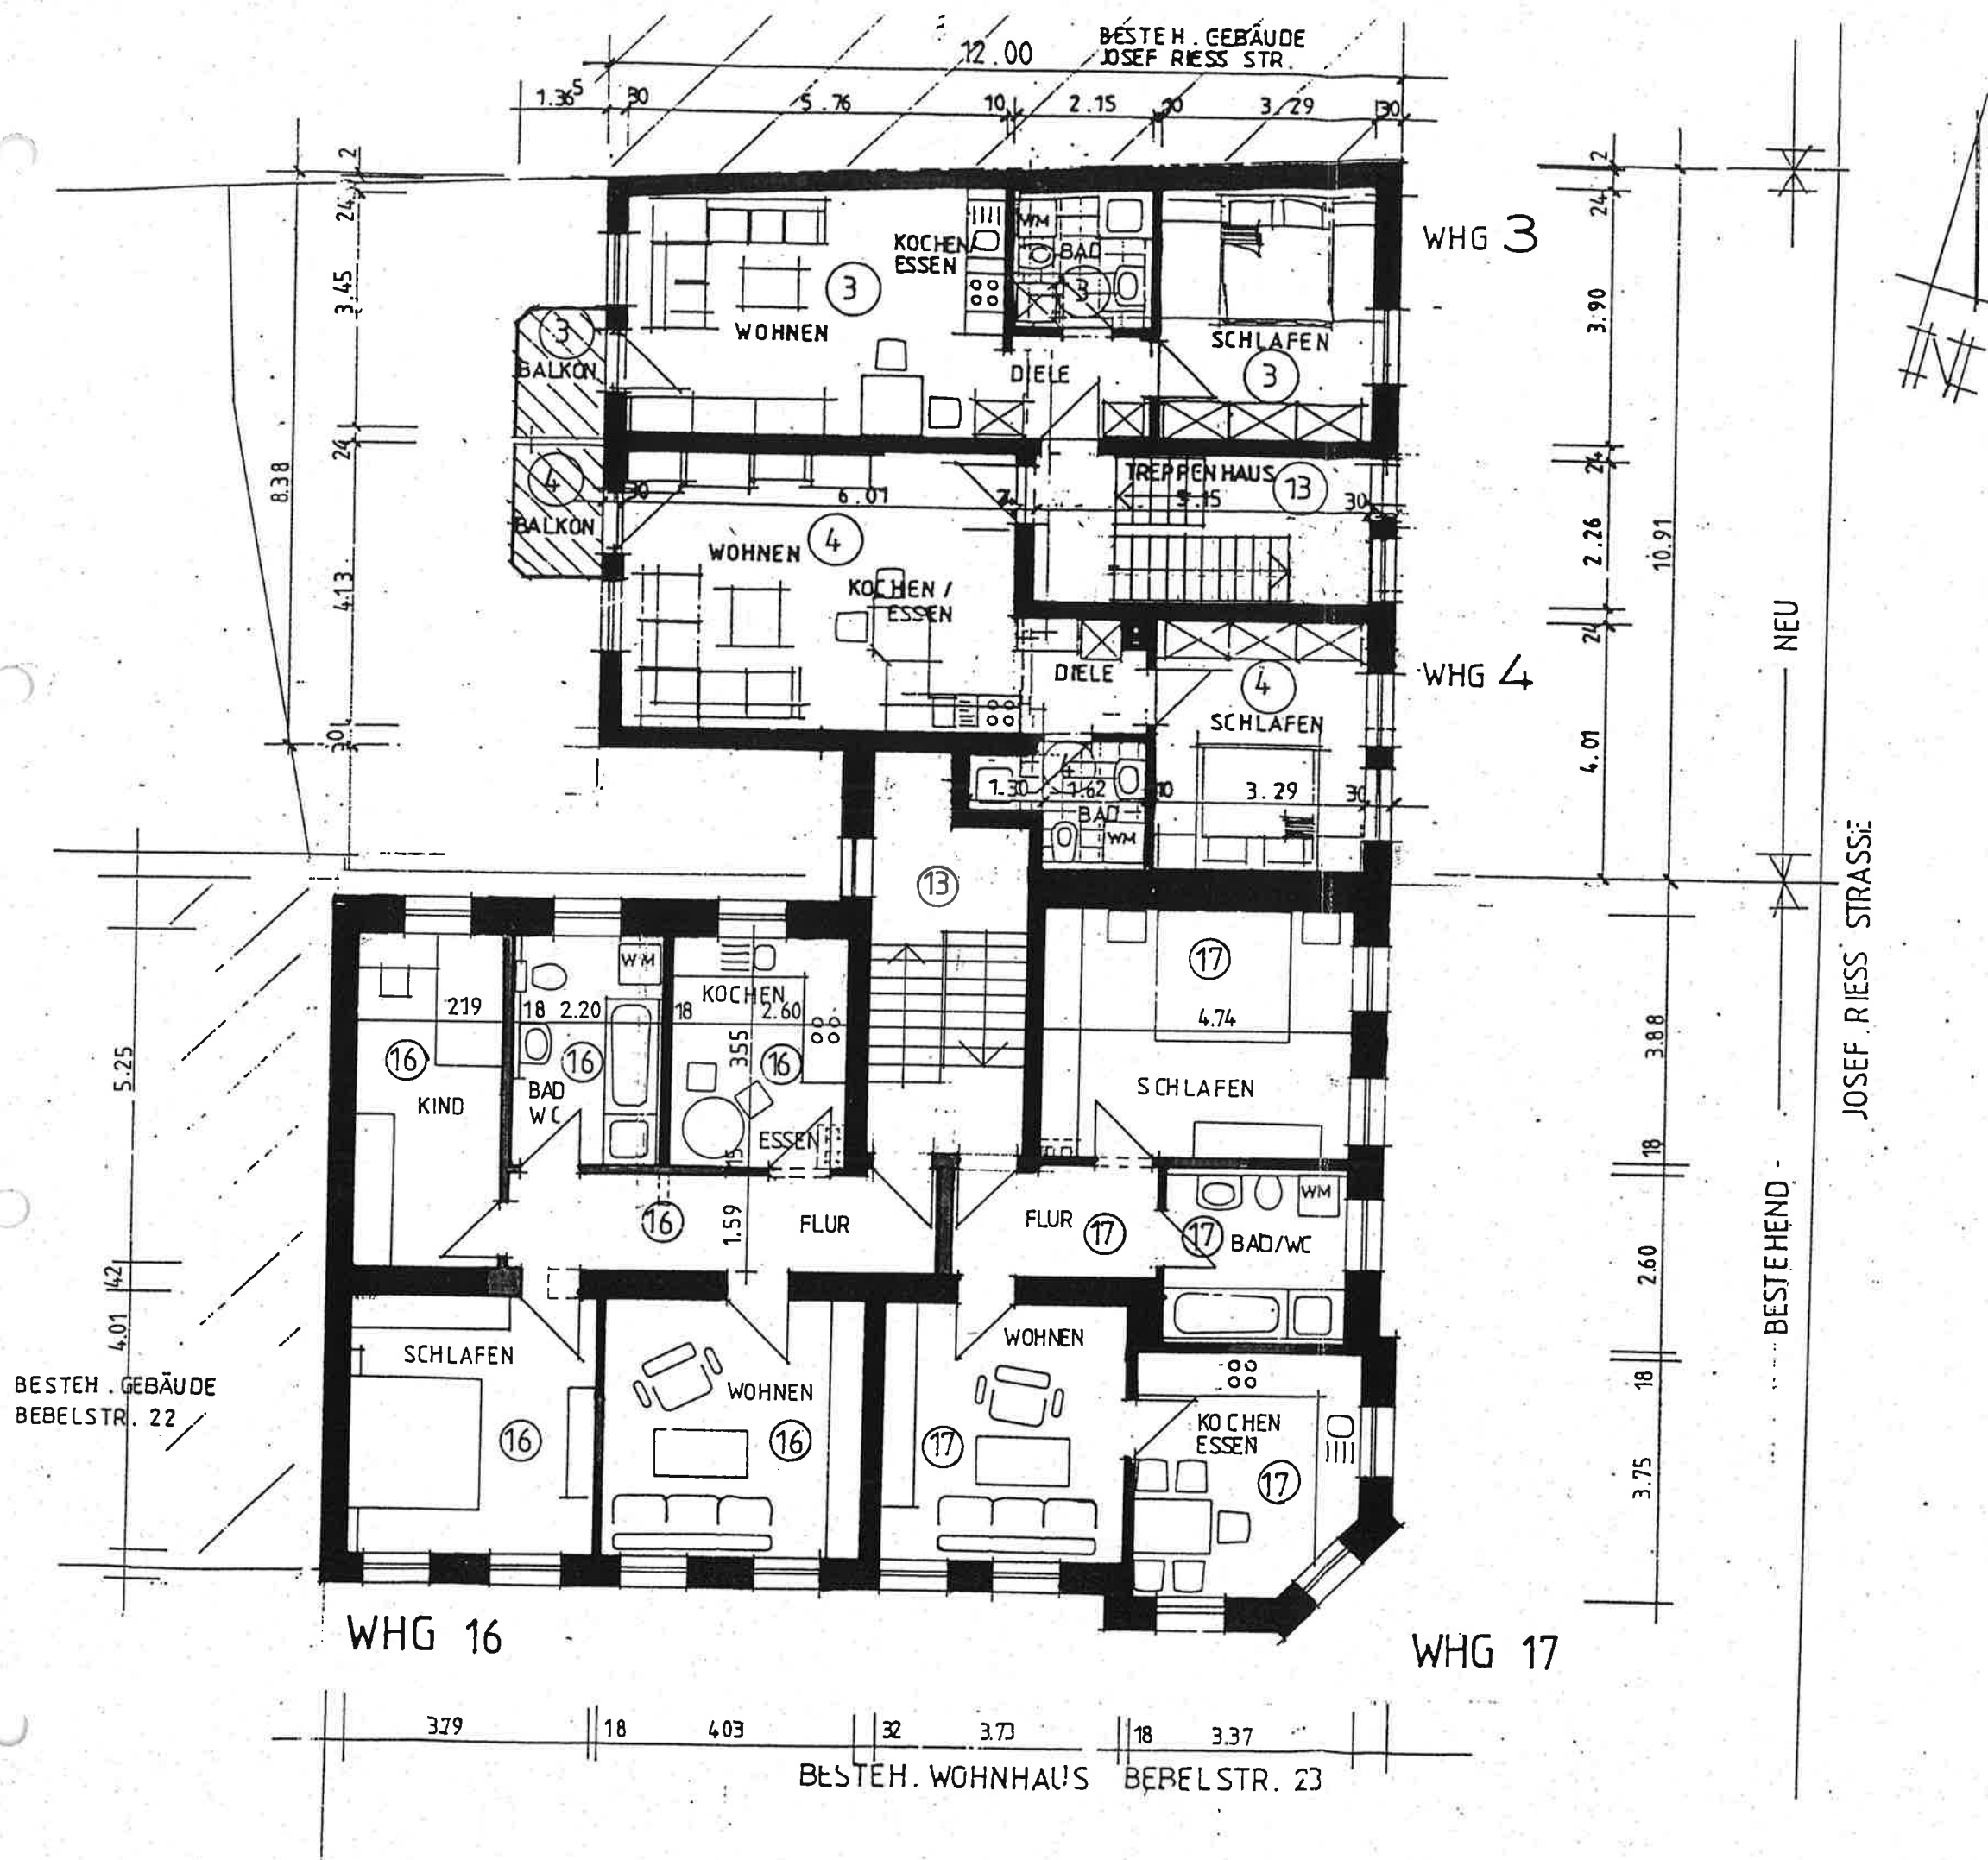

MIETWOHNUNGEN IN
ERFURT BEBELSTR./JOSEF RIESS STR.

MFB CRAILSHEIM

1.Obergeschoß M 1:100

AMERKANNT: 09.11.93/ 25.01.96
GEFERTIGT: 24.09.93/ 25.01.96

[Handwritten signatures]