


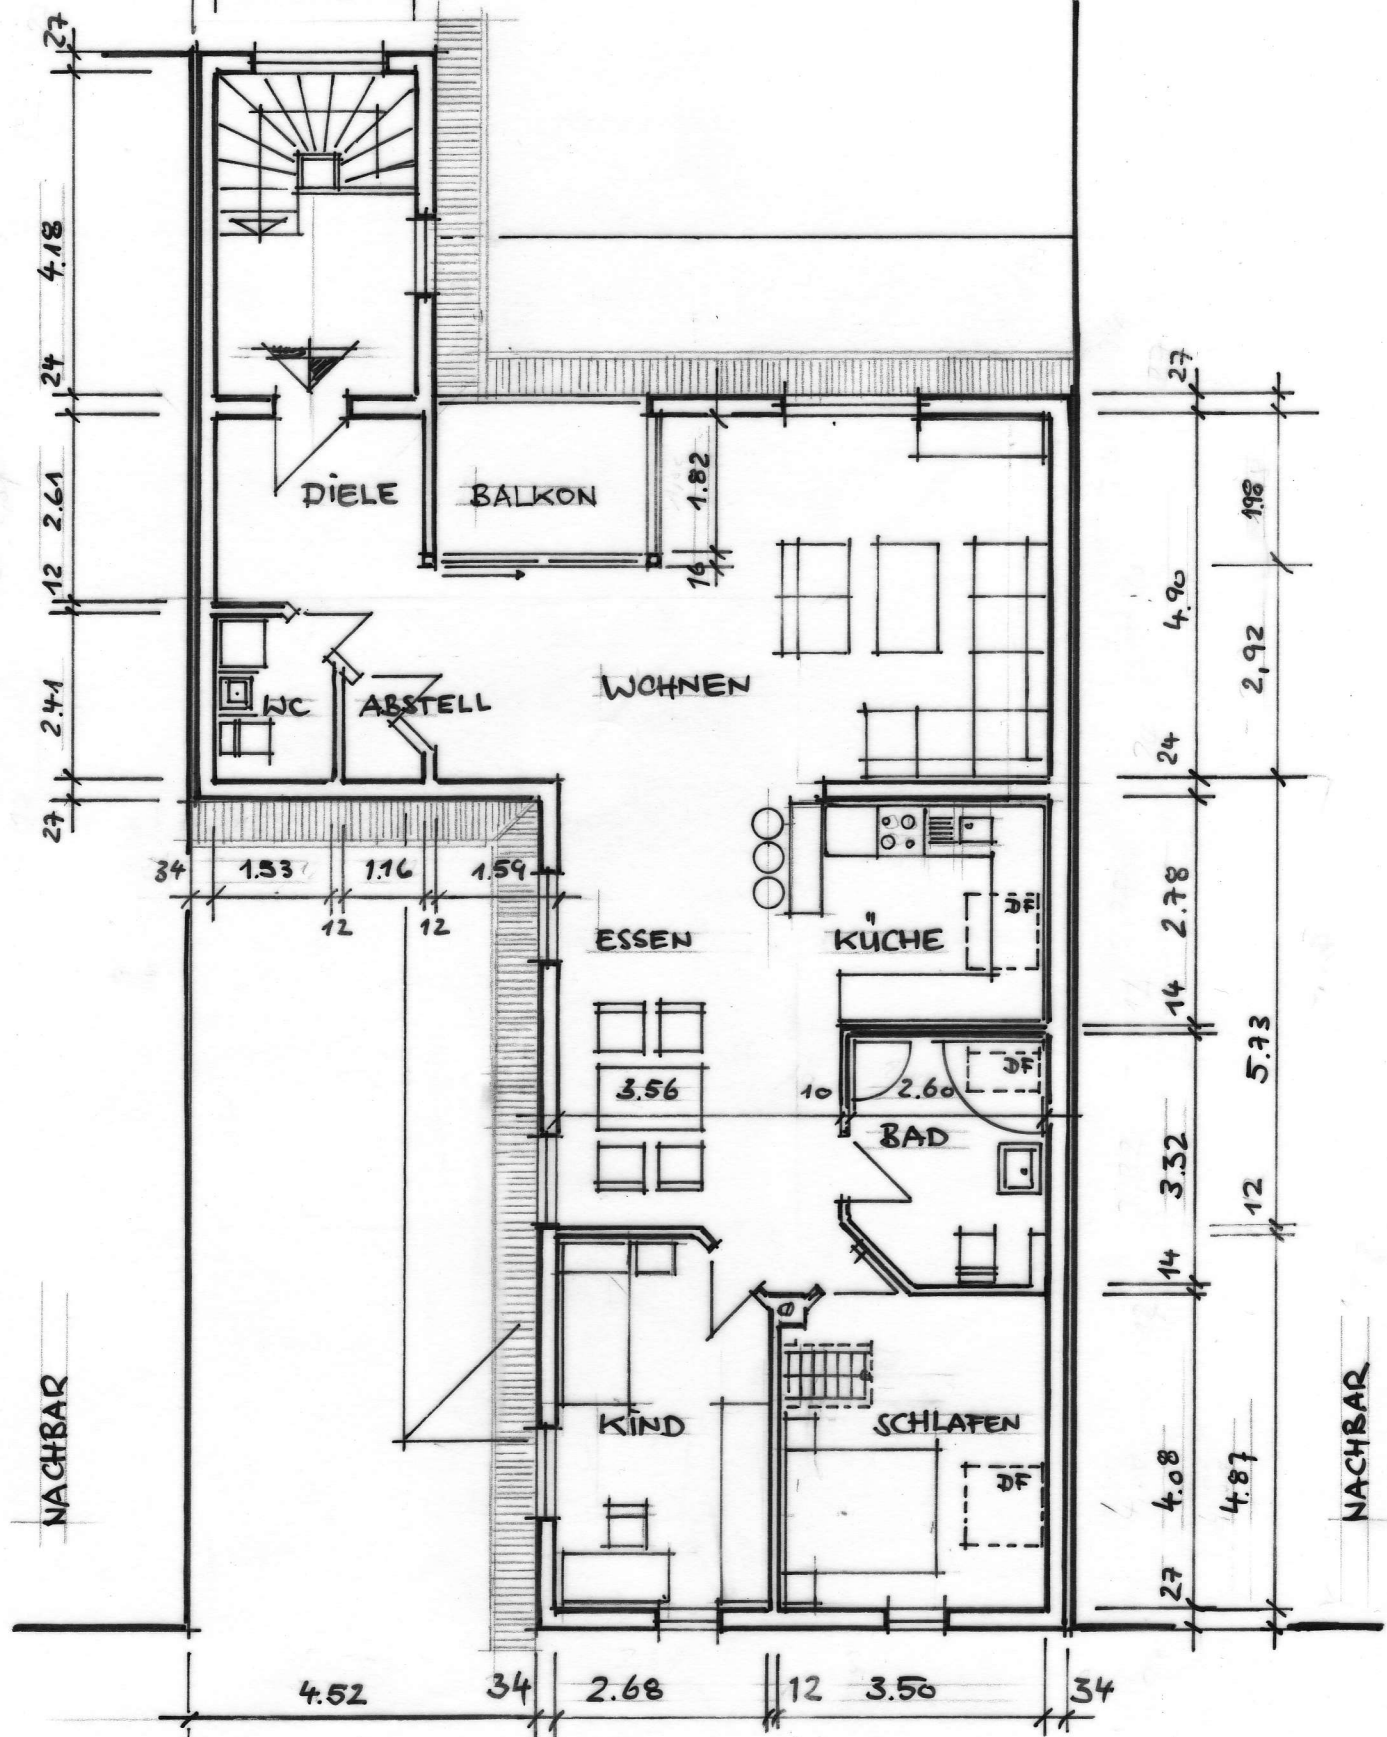

DACHGESCHOSS M-1:100

WOHNHAUS LANGSTR. 46
63486 BRUCHKÖBEL -
OBERISSEIHEIM