


Wohnhaus Chemnitzer Straße 36 in Erdmannsdorf – 1. Obergeschoss

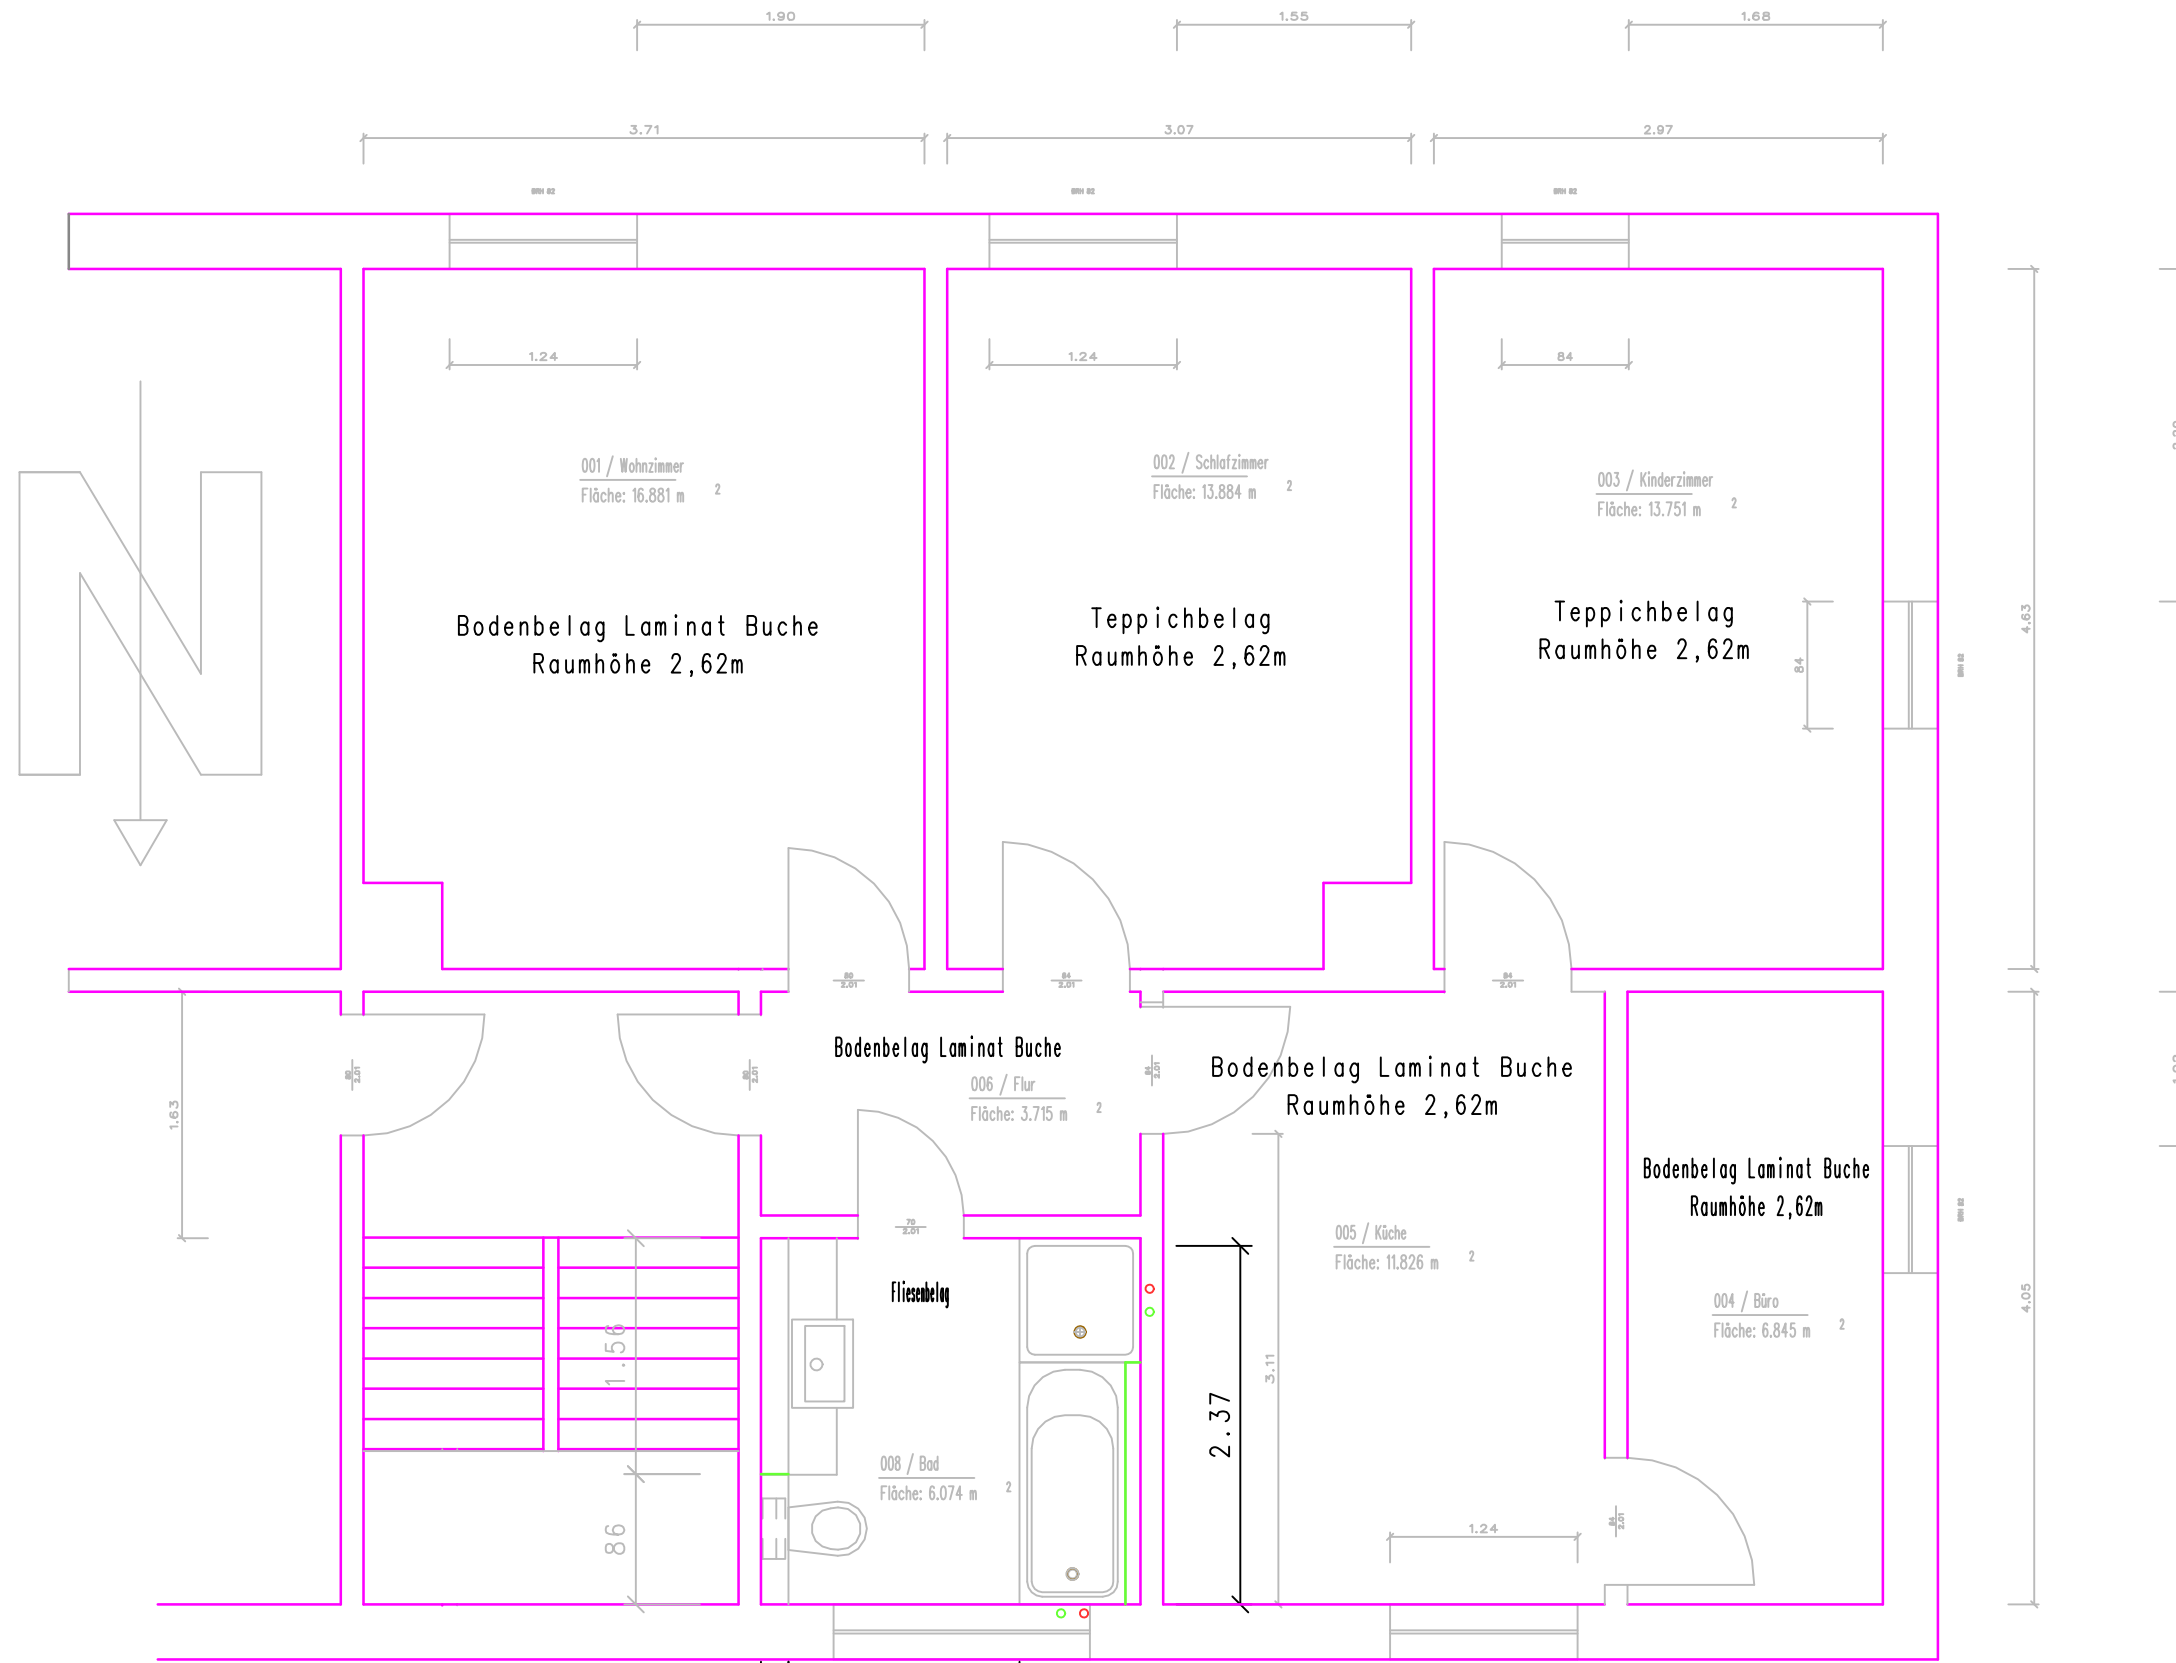

Gesamtwohnfläche : 73 m²