



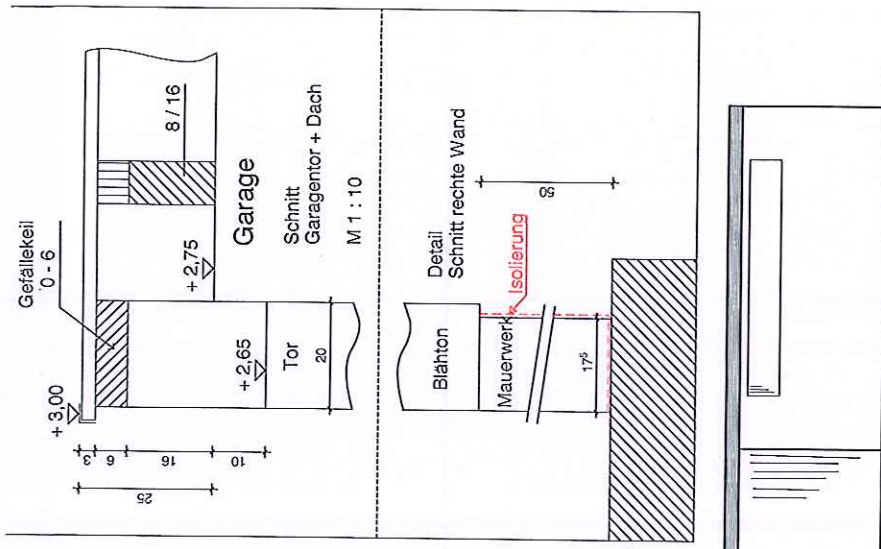


Ansicht Nord

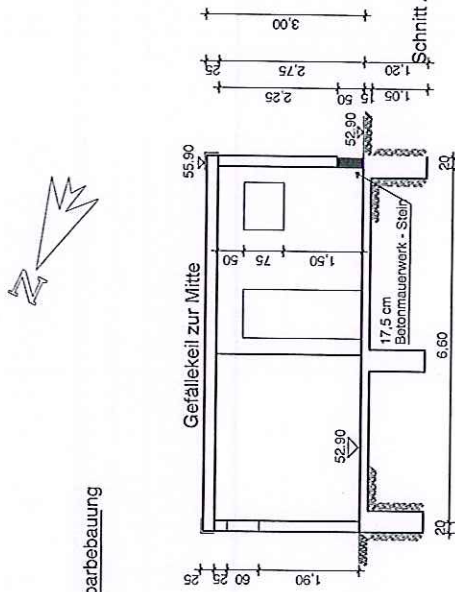

Ansicht Straße

Vorhandene Nachbarbebauung

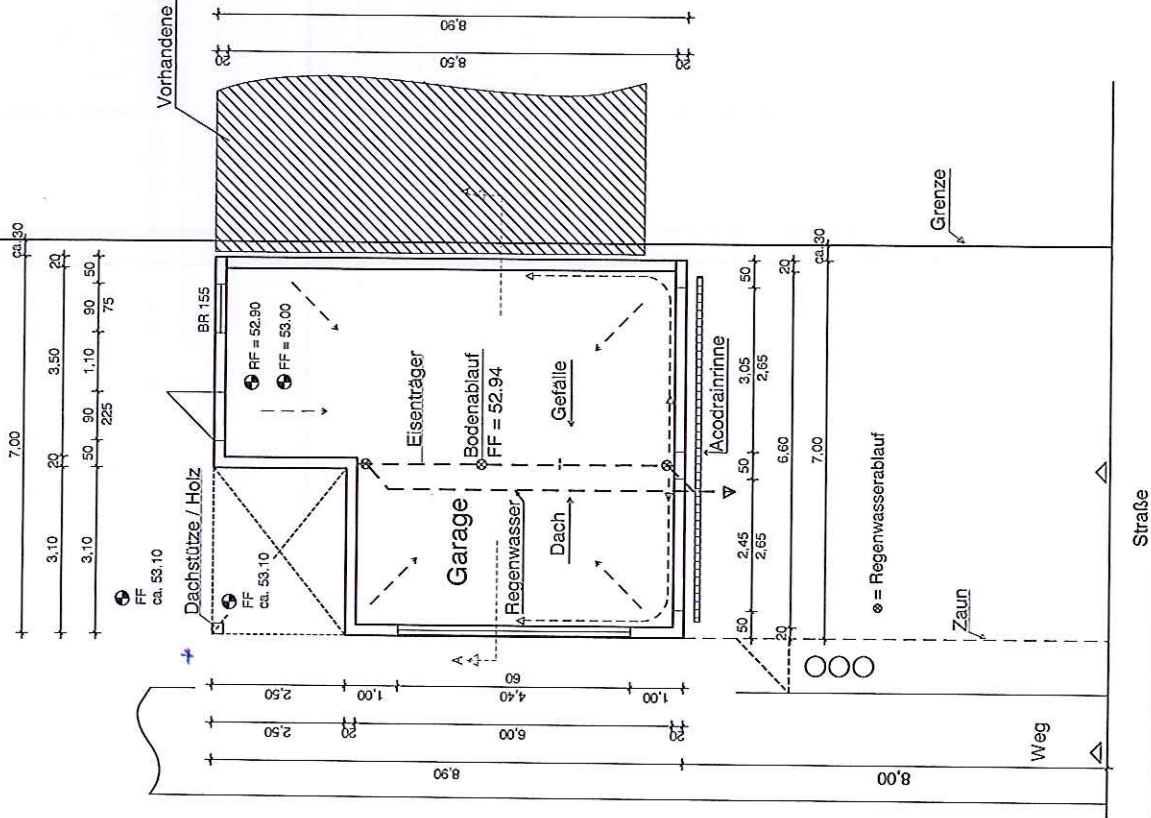

Grenze

Zaun

Weg

Straße

LEGENDE

Wände = Blähton
 OK Rohsole = geglättet
 Dachentwässerung = innenliegend
 Sohle mit Gefälle zur Mitte, siehe Bodenablauf.
 Wand zum Nachbarn rechts, 50 cm hoch,
 17,5 cm breit, mit Betonmauerwerkstein.

ARCHITEKT
 ■ DIERK MUMM

Architekt Dierk Mumm
 Im Amseil 30, 13465 Berlin
 Tel.: 030- 401 091 88

Projekt:

Bauherr:

Garage

Ergänzt/geändert	Datum	Bauteil:
2 Einzelre	15.8.18	gefertigt
Höhen + Detail	12.12.18	am: Mu. 3.5.2018
Rechte Wand	5.3.19	
Höhe Garagentore	29.4.19	
		Maßstab: 1 : 100