


VORDACH WIE
ALTBAU

ca. 21,61 m

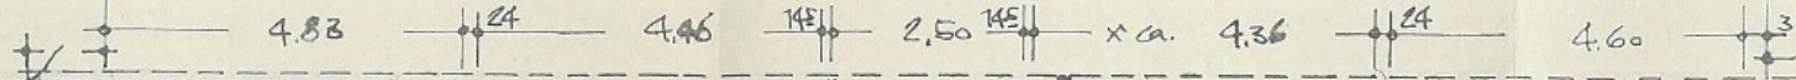

ÜBERDACHTE STÜTZENWAND

FLUGSTREIFE

HOLZ-BETON-KONSOLEN

WOHNZIMM.
32,86 m²

KÜCHE 23,62 m²

GASTZIMMER
14,50 m²

BAD
9,86 m²

KINDERZIMM.
15,62 m²

ELTERNZIMM.
19,64 m²

KIND
9,13 m²

KINDERZIMM.
16,21 m²


ELTERNZIMM.
14,22 m²

SCHLAFZIMM.
15,62 m²

BALKON
1/4 = 1,90 m²

BALKON
1/4 = 1,74 m²

BALKON
1/4 = 1,55 m²

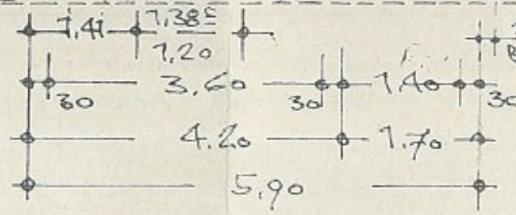

Obergeschoss

grün = Wohnung 1
orange = Wohnung 2

WIM 793,28 m³

4
8
5