




Neubau eines Doppelhauses

Bauvorhaben

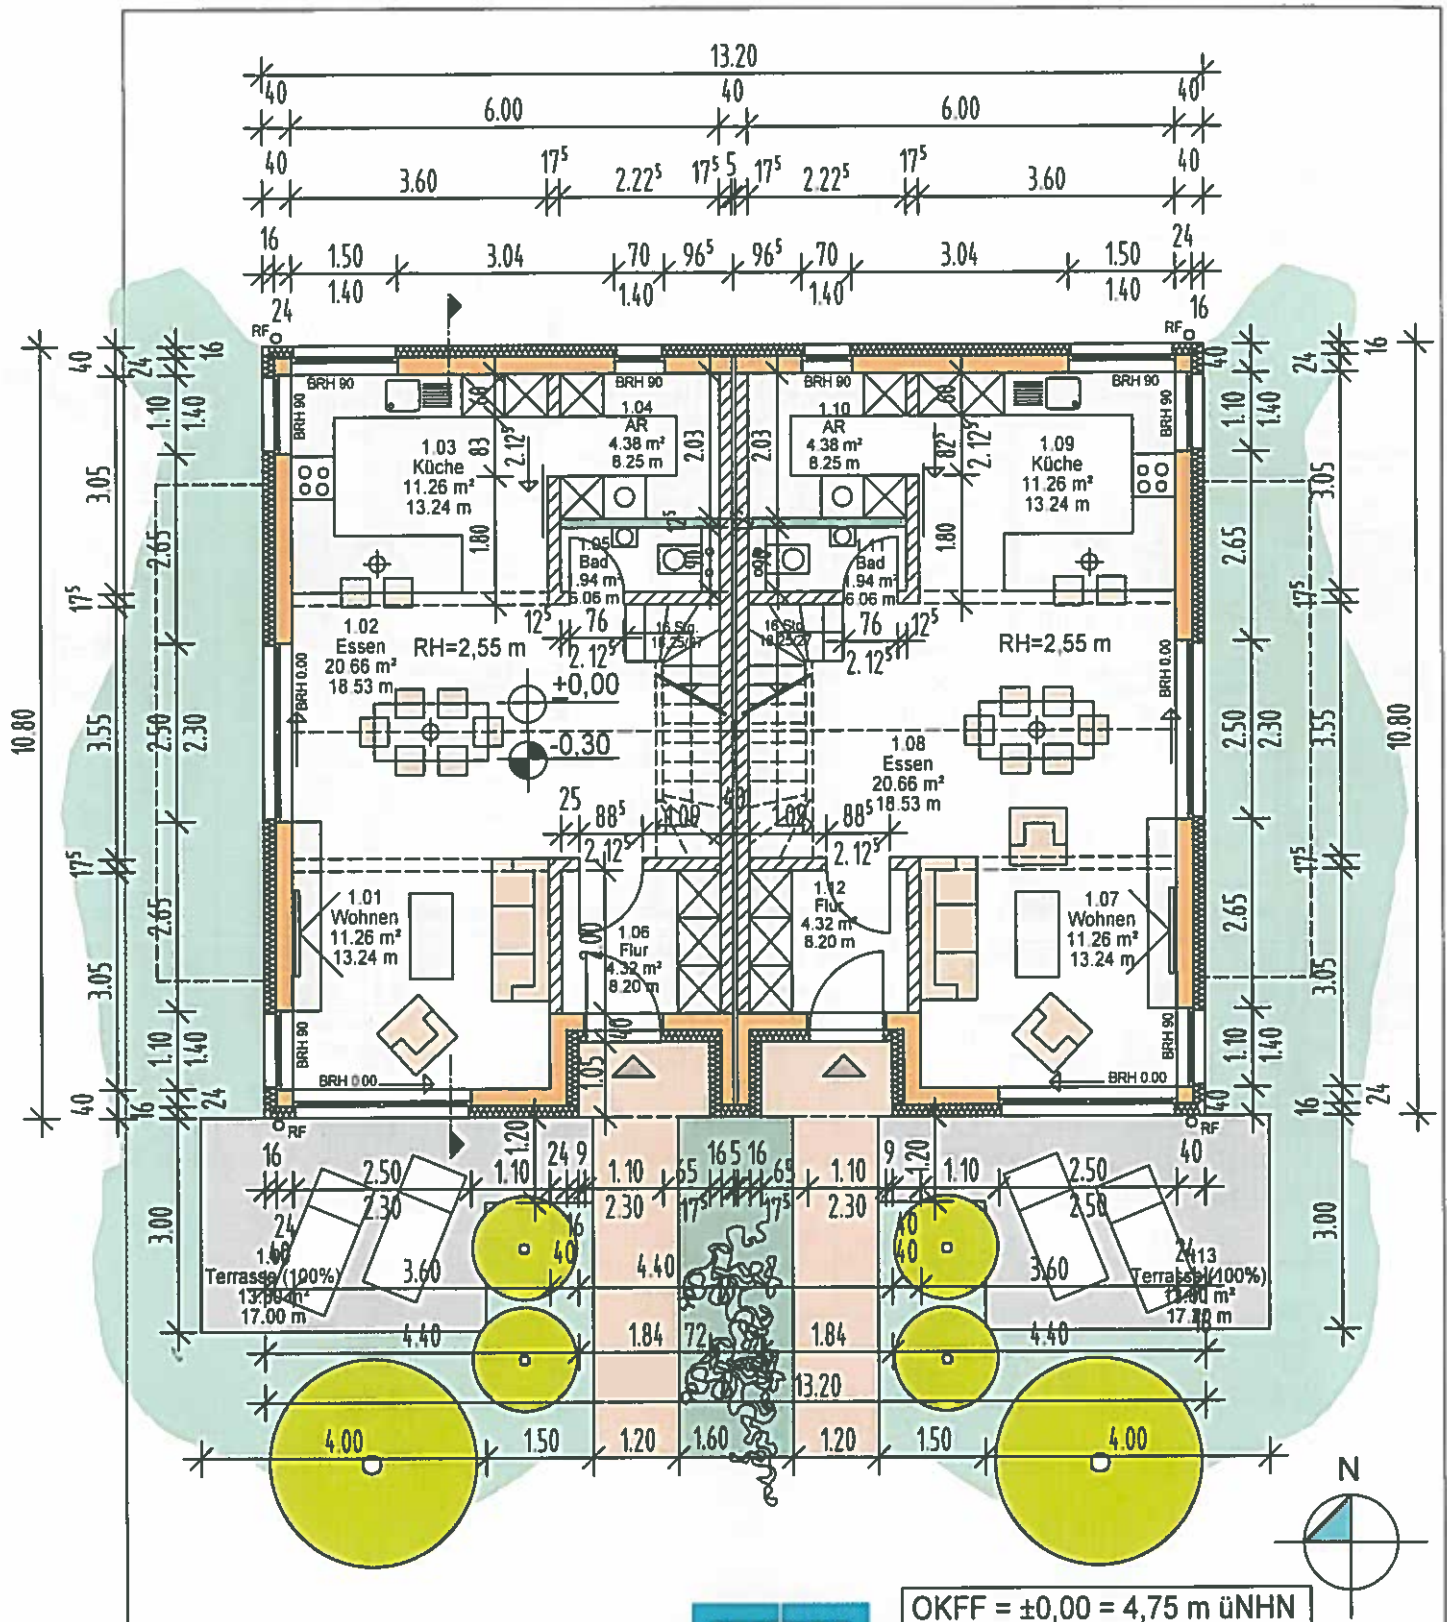

OKFF = $\pm 0,00 = 4,75 \text{ m üNN}$

Grundriss Erdschoss

Bauteil

1:100

Maßstab