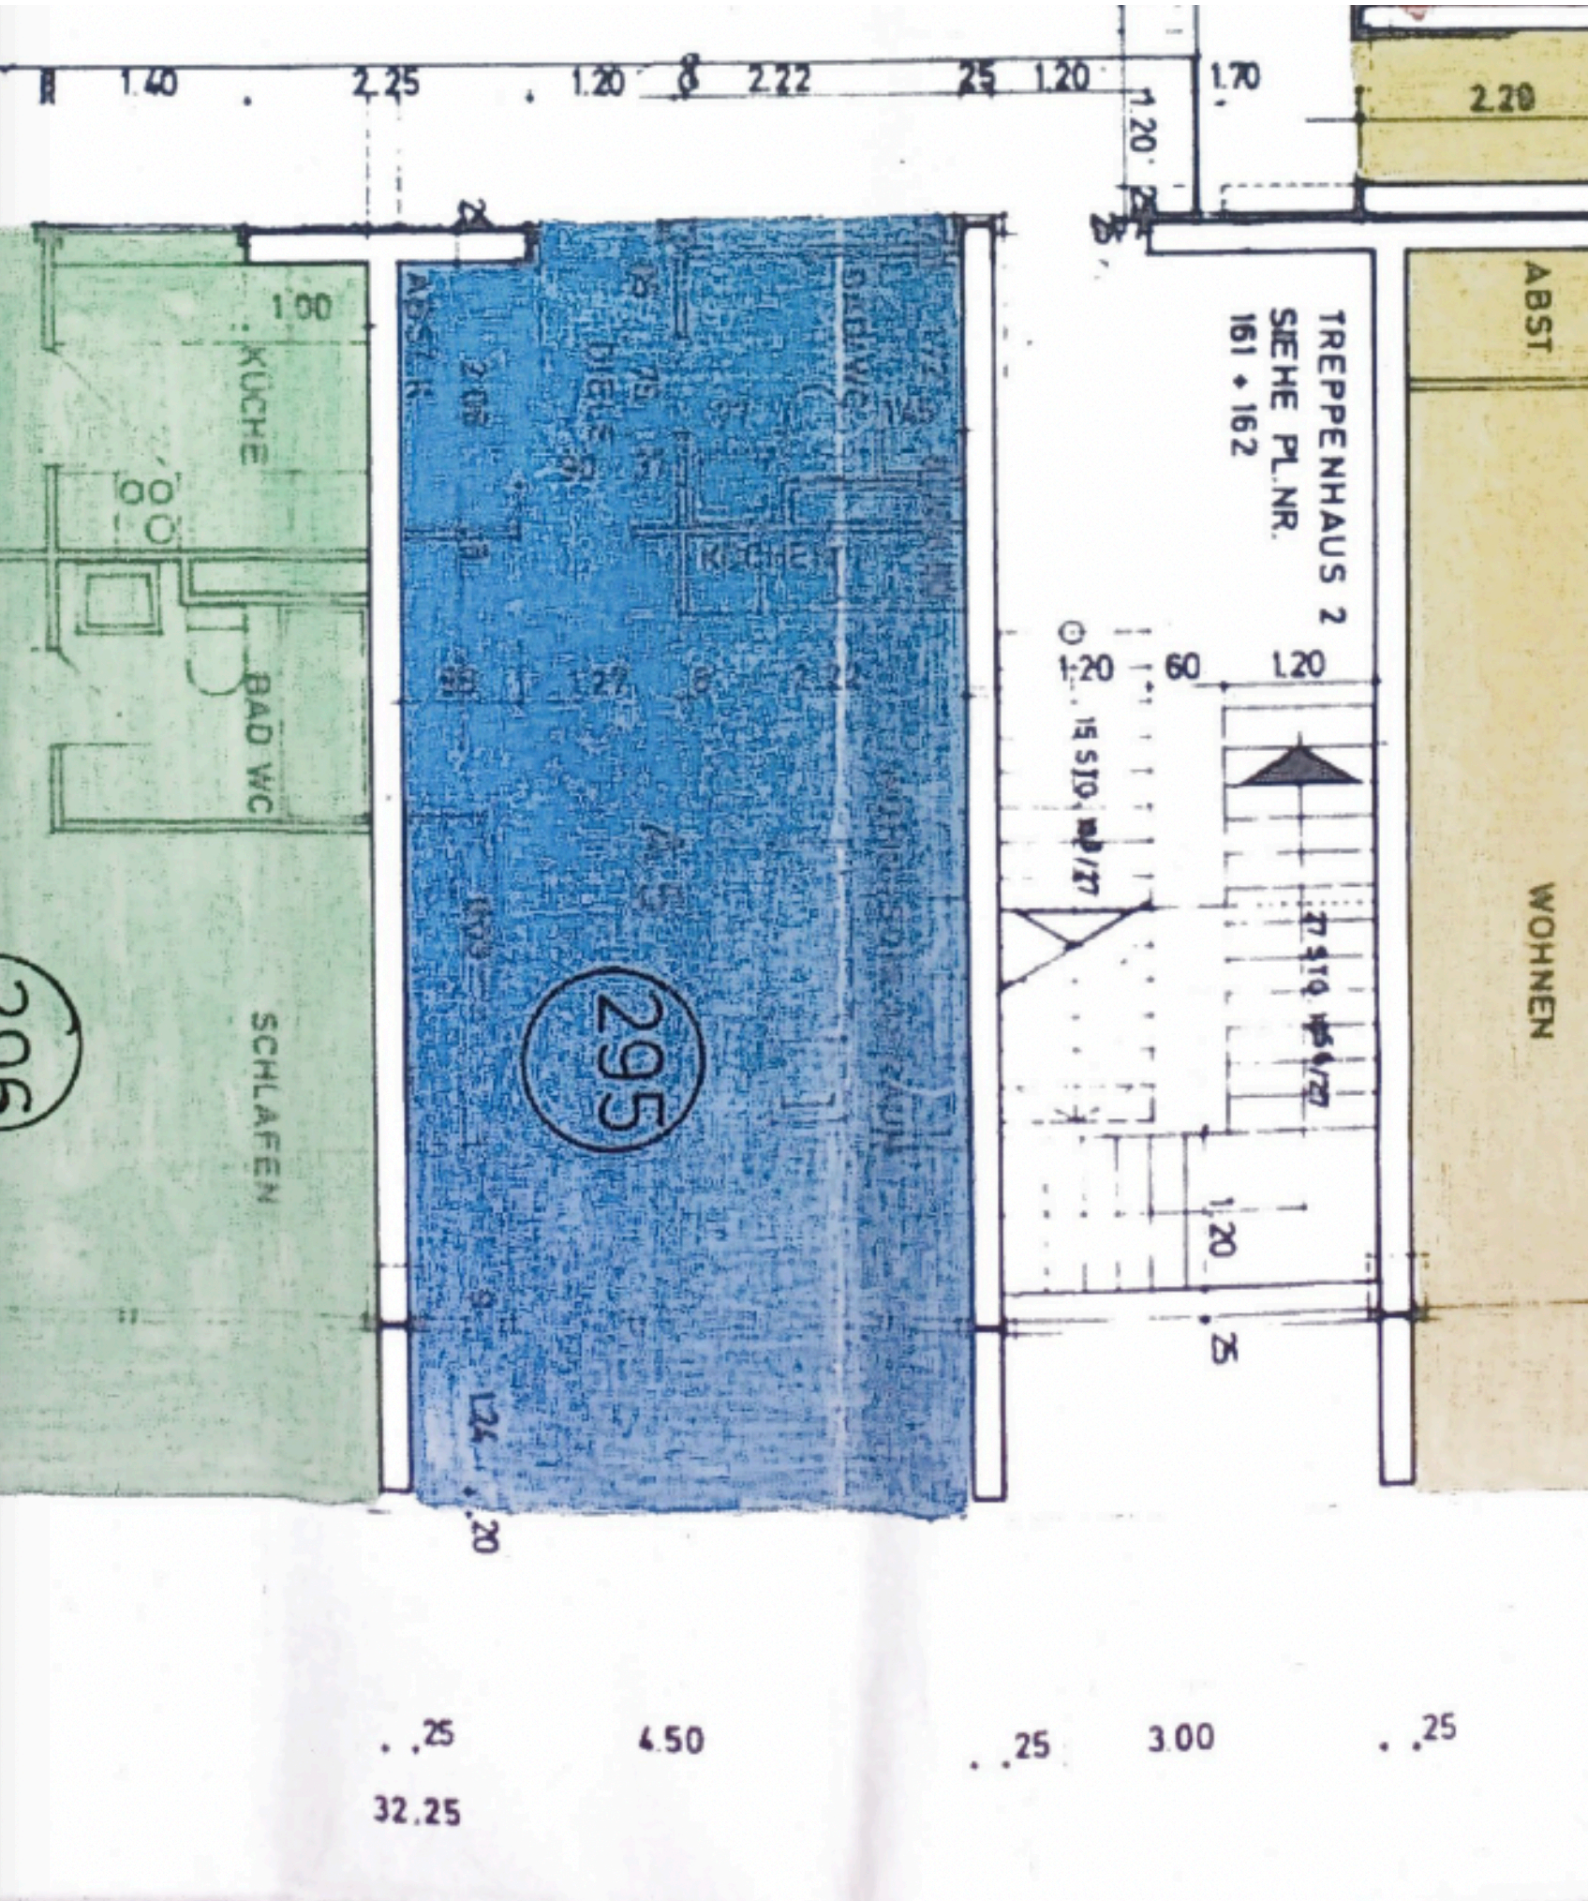
1.40
2.25
1.20
2.22
25
1.20
1.70
1.20
2.20
ABST.
TREPPENHAUS 2
SIEHE PL.NR.
161 • 162
WOHNEN
KÜCHE
BAD WC
SCHLAFEN
KÜCHE
DUSCHE
295
306
1.20
60
1.20
1.20
25
L24
.20
.25
4.50
.25
3.00
.25
32.25