


Grundriss

Untergeschoss

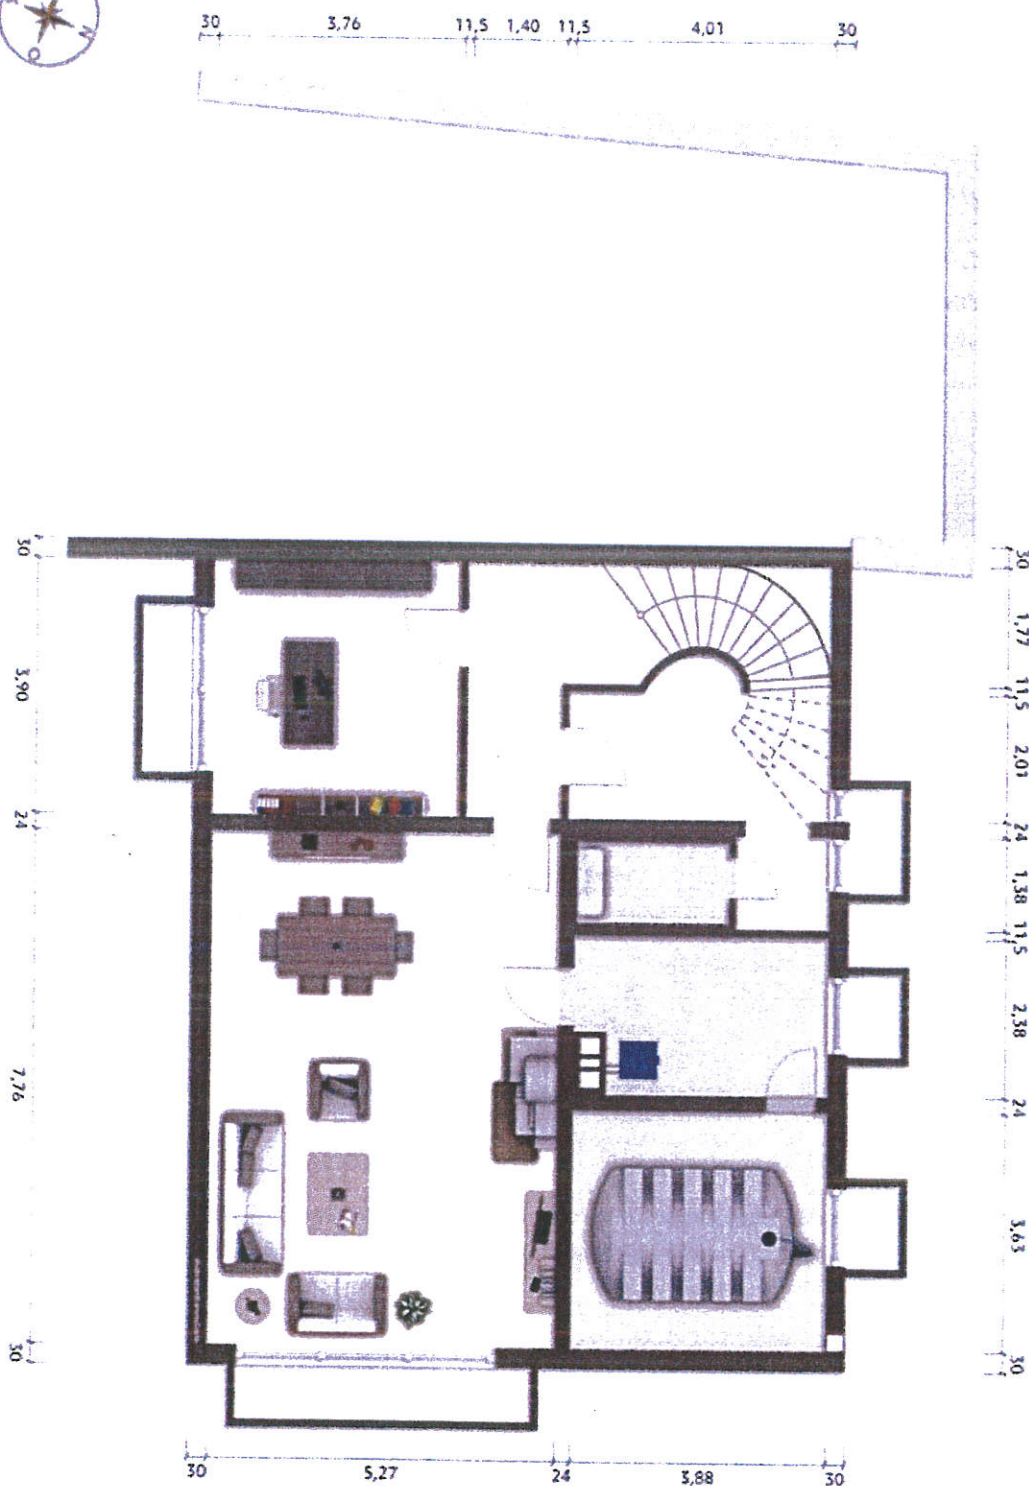

Wohnflächenberechnung:

Wohnfläche DIN

275,80 m²

Nutzfläche

332,38 m²

Grundriss nicht maßstäblich