


Wohnung
Nr. 10

allgemeine
Abstellraum

Wohnung
Nr. 7

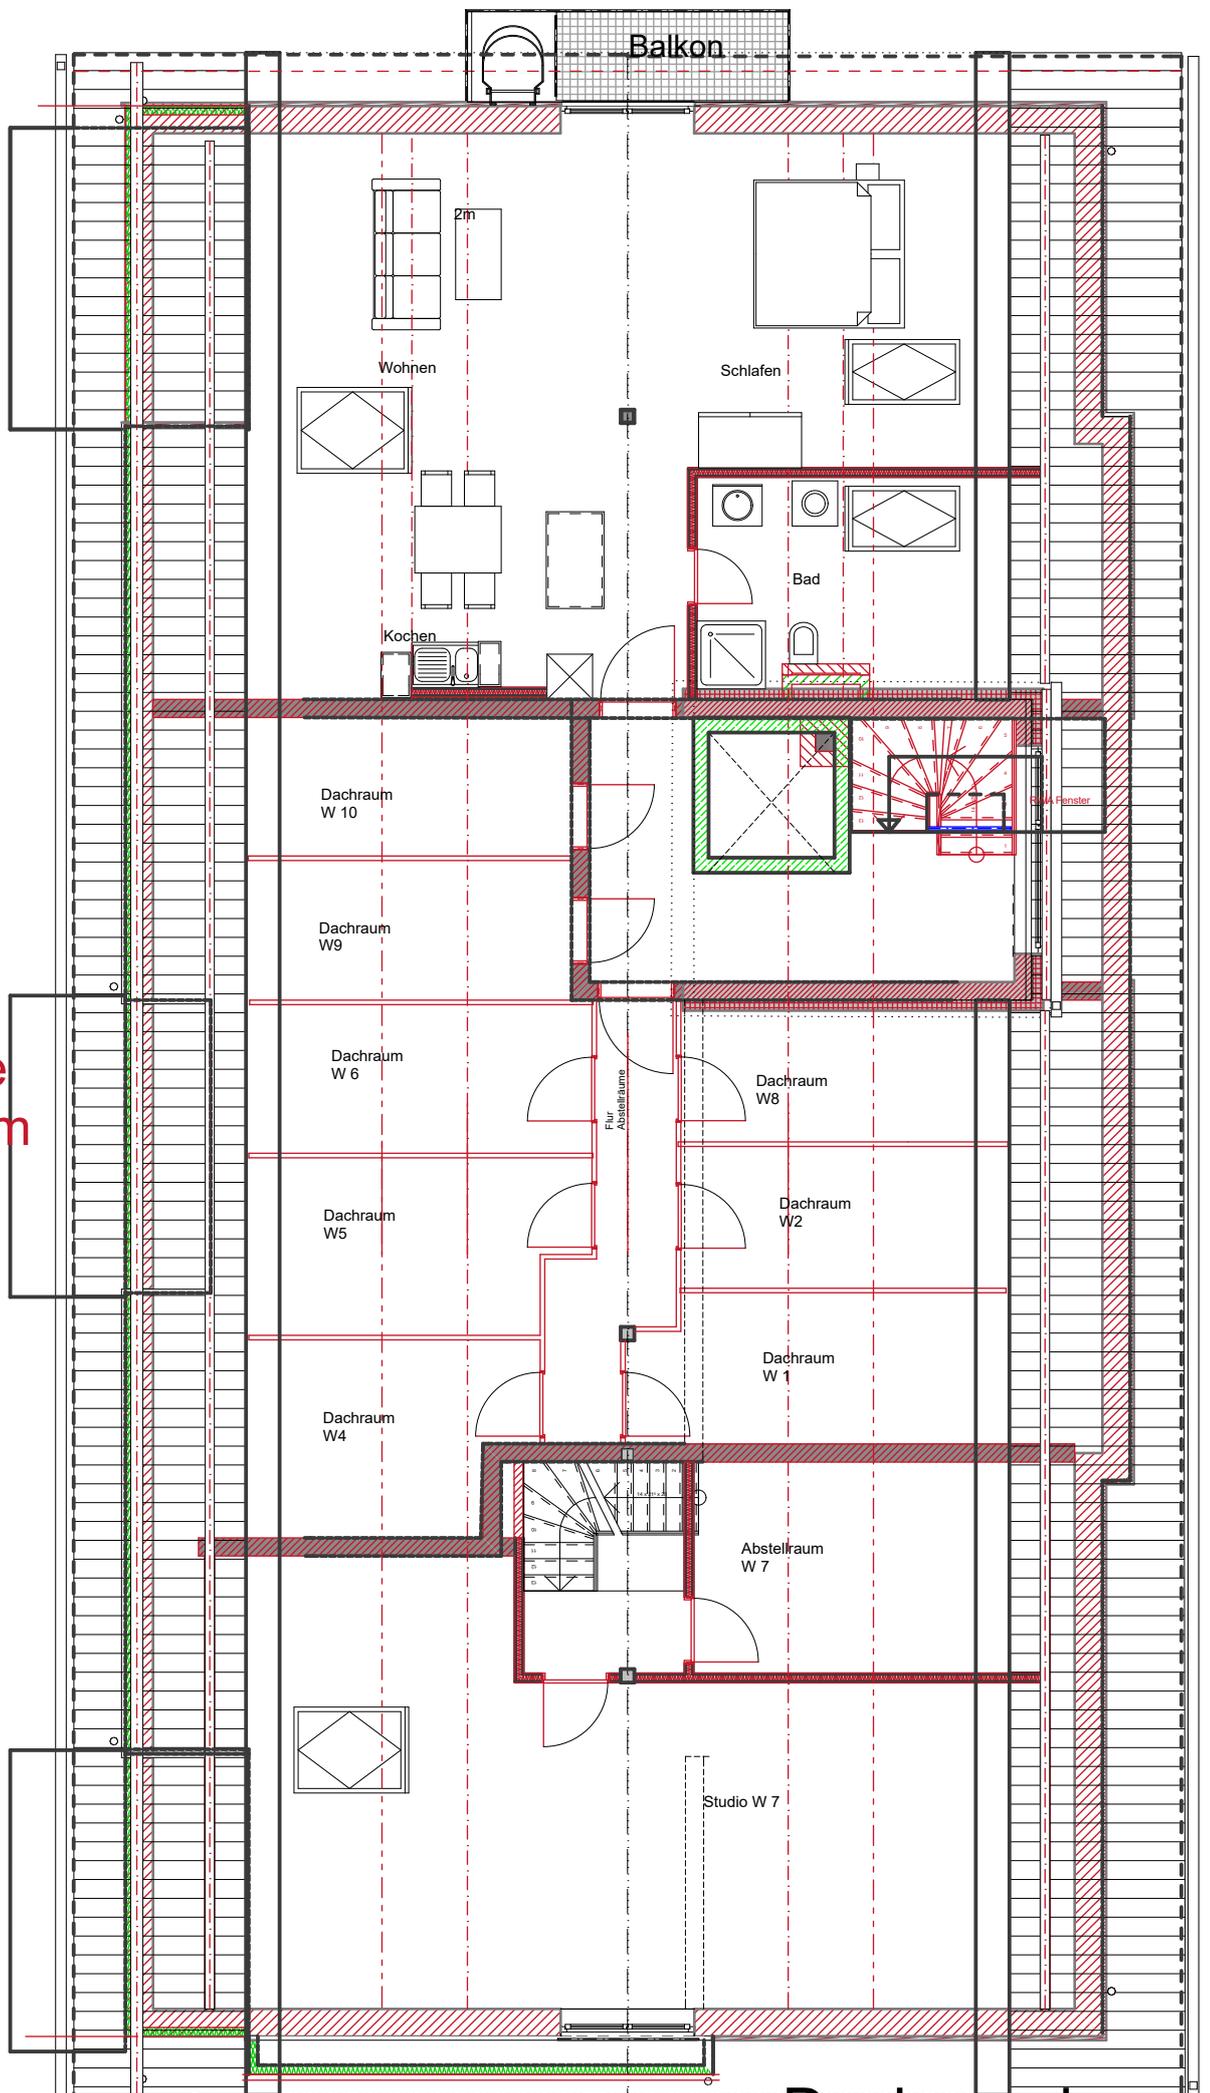

Mehrfamilienwohnhaus Johannes Ruess Dachgeschoss
Hofäckerstr. 8 / 1 88094 Oberteuringen Rammetshofen